


フェンス外敷地の維持管理に係る平面図

別添 1 旧柏市立風早南部小学校跡地平面図

[面積] 約10,600㎡

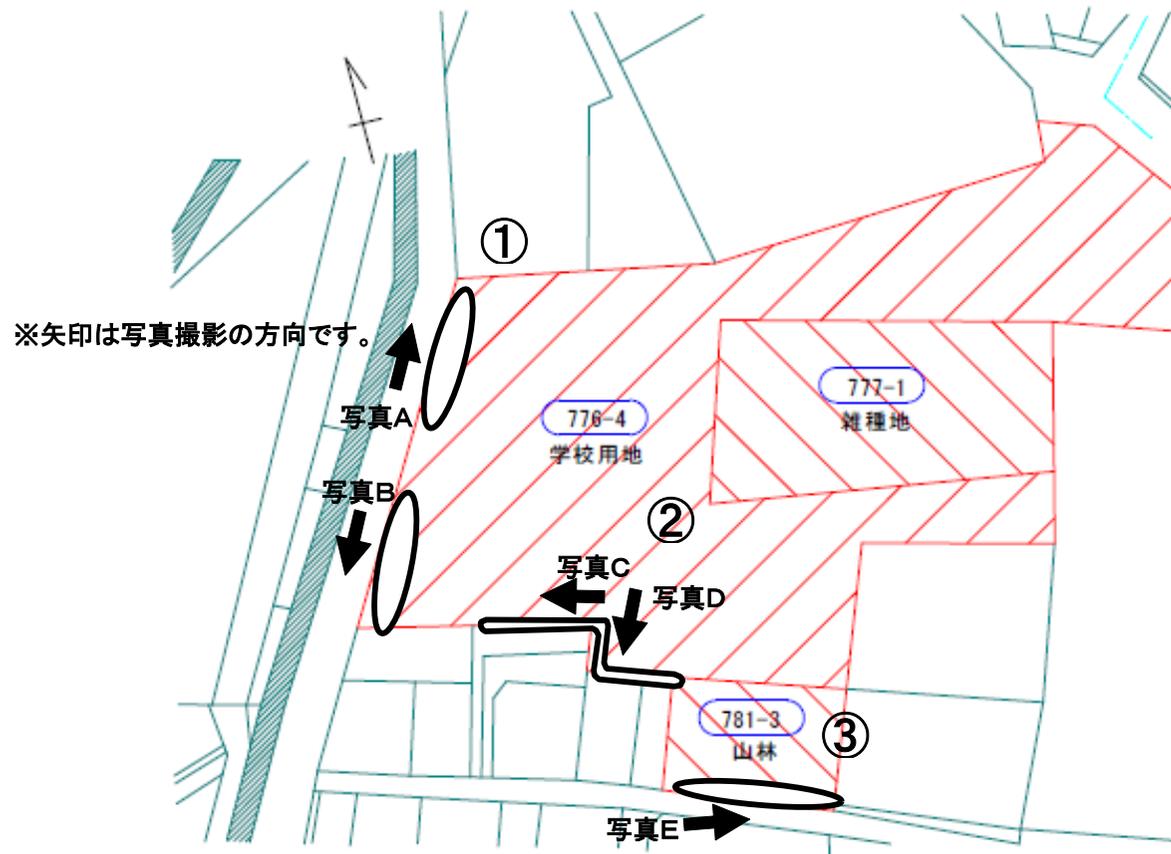

①入口外側の左右(紅白のポールフェンス内側)

写真A



写真B



②隣接住宅のブロック塀等敷地境界とフェンスの間

写真C



写真D



③歩道とフェンスの間(斜面)

※現地説明会で説明しませんでした。申し訳ありません。

写真E



図名	柏市立風早南部小学校跡地平面図		
場所	柏市高柳字機原776番地4地(市街化調整区域)		
設計年度	平成26年度	縮尺	Free
設計	柏市環境総務課		