

高田近隣センター リノベーションワークショップ 報告会

図面集


1 【1階平面図】

2 【2階平面図】

3 【屋根伏せ図】

4 【配置図】

5 【立面図】

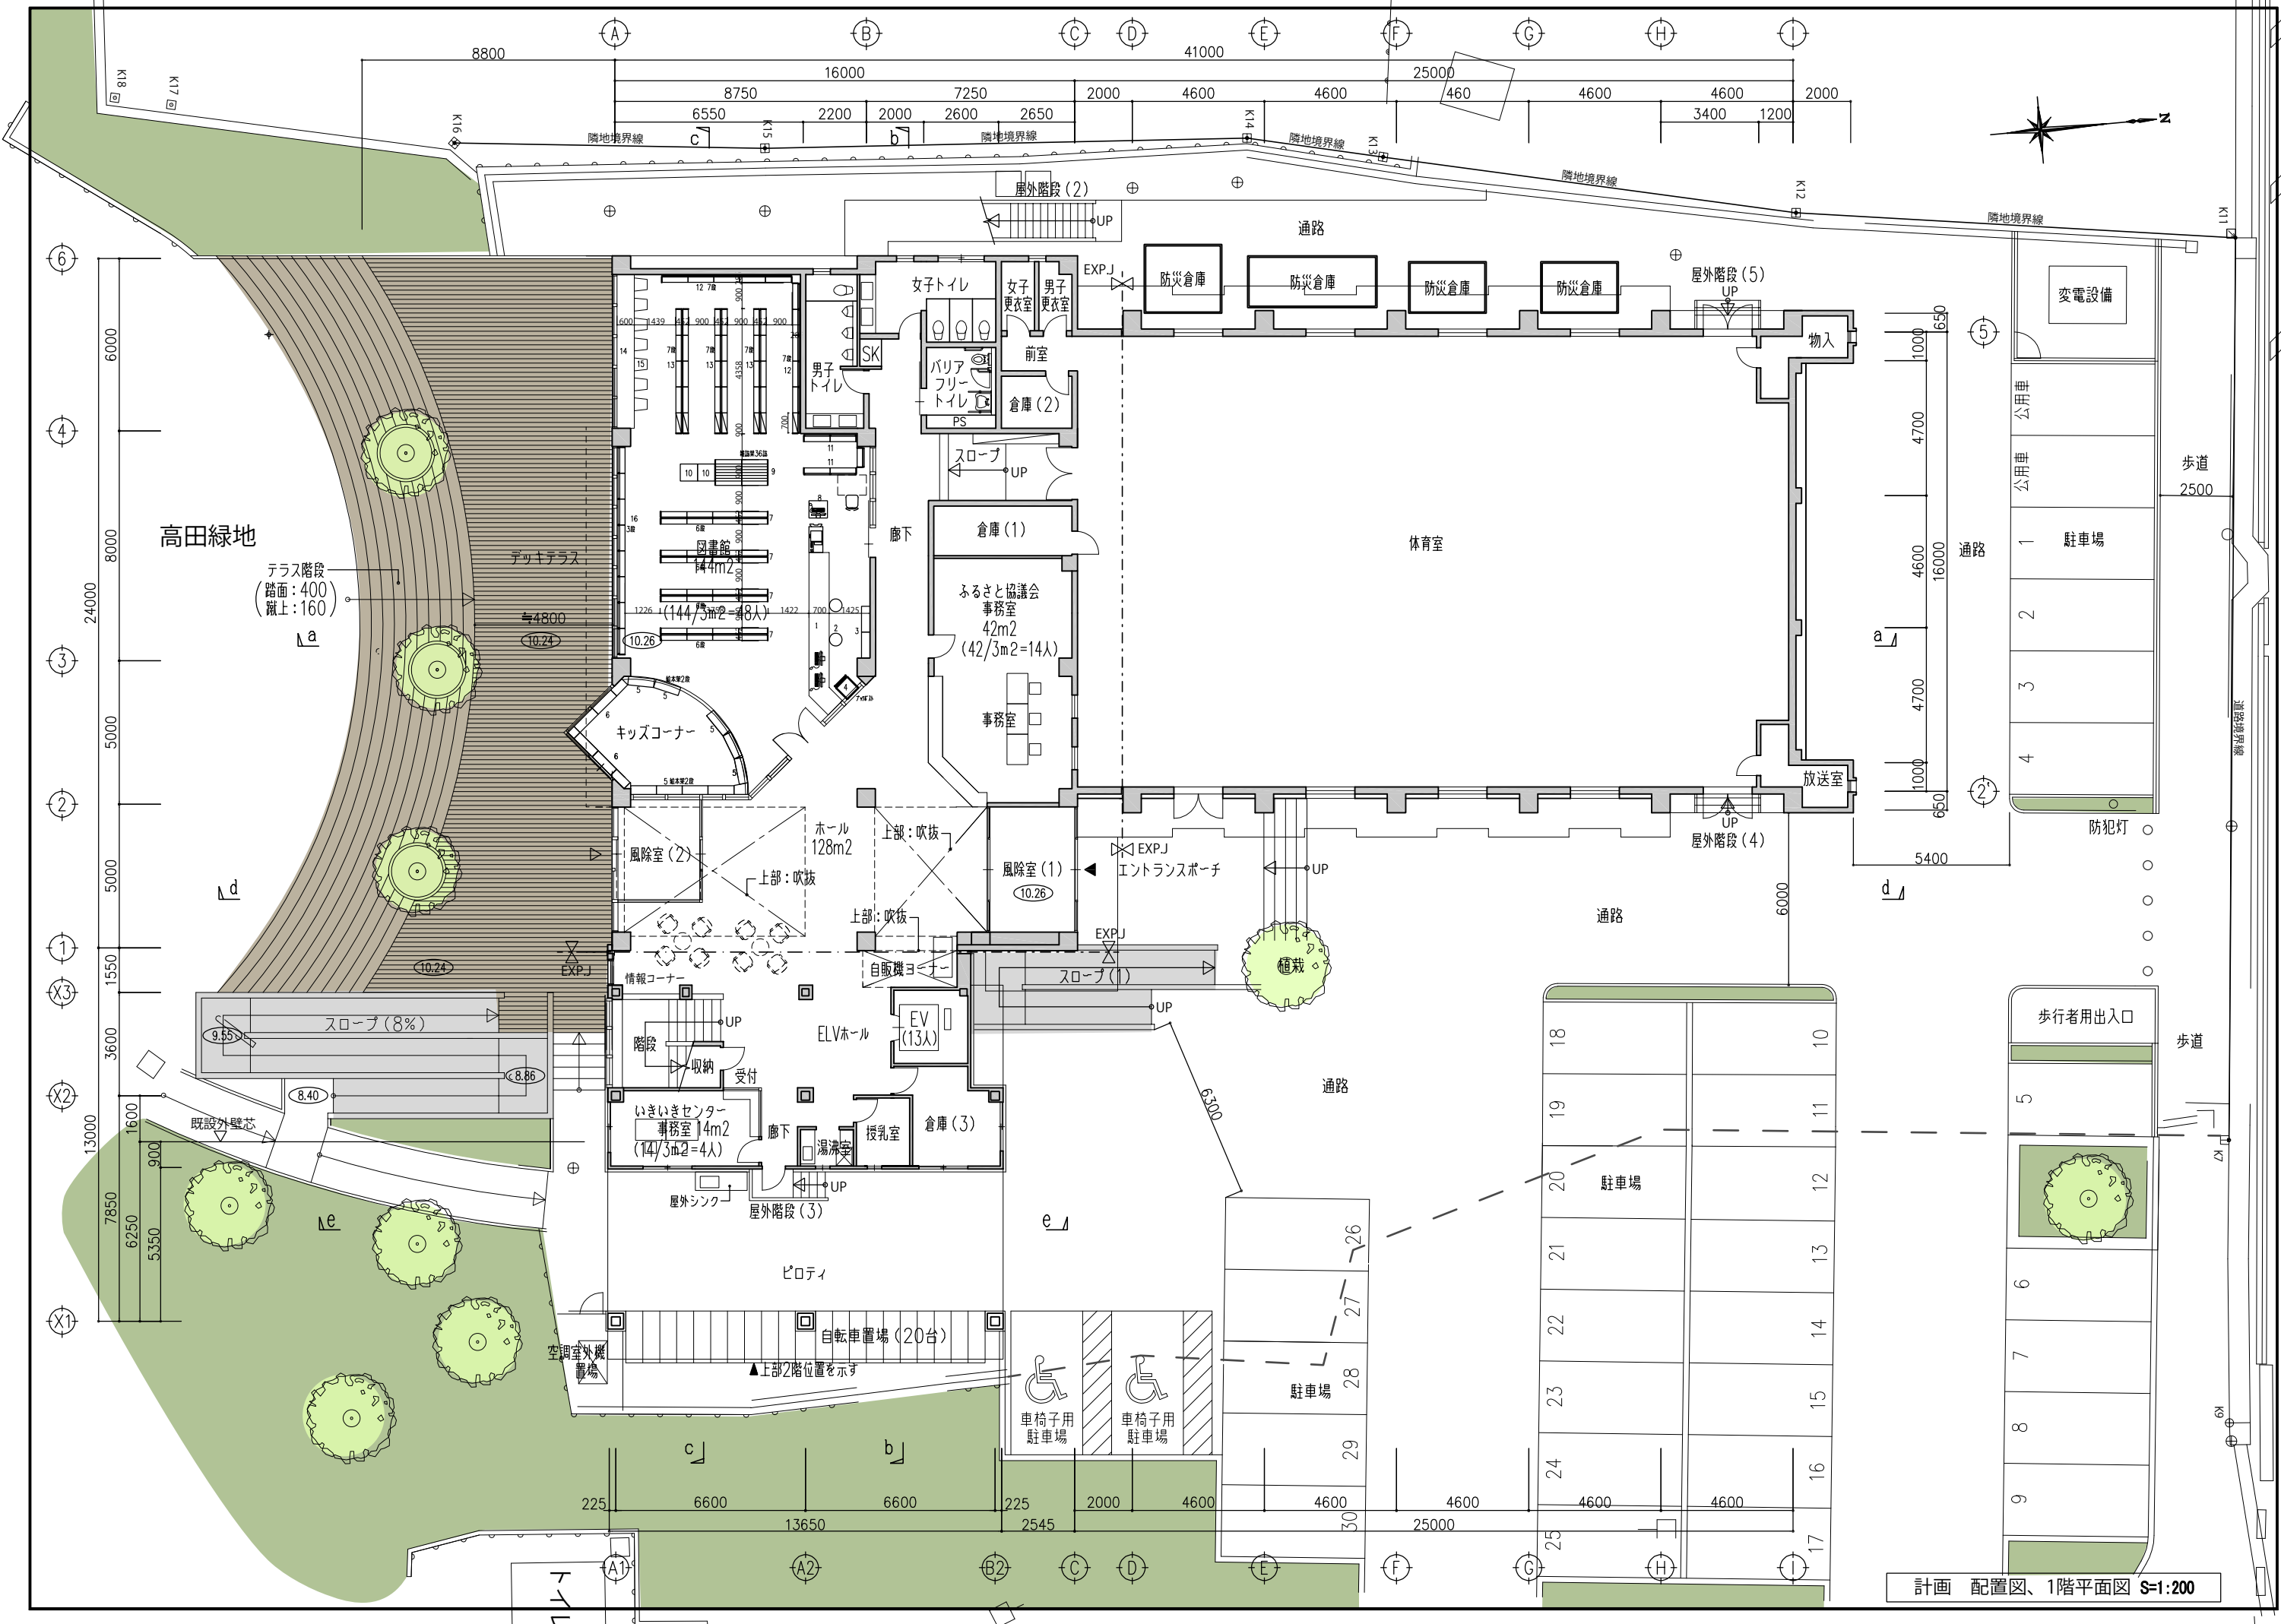

高田緑地

テラス階段
(踏面:400
蹴上:160)

デッキテラス

幅4800

(10.24)

図書室

144m²

(144/3m²=48人)

キッズコーナー

5

ホール
128m²

上部:吹抜

倉庫(1)

ふるさと協議会
事務室
42m²
(42/3m²=14人)

事務室

倉庫(2)

事務室

倉庫(3)

いきいきセンター
事務室
14m²
(14/3m²=4人)

授乳室


ピロティ

自転車庫(20台)






車椅子用
駐車場

車椅子用
駐車場

計画 配置図、1階平面図 S=1:200

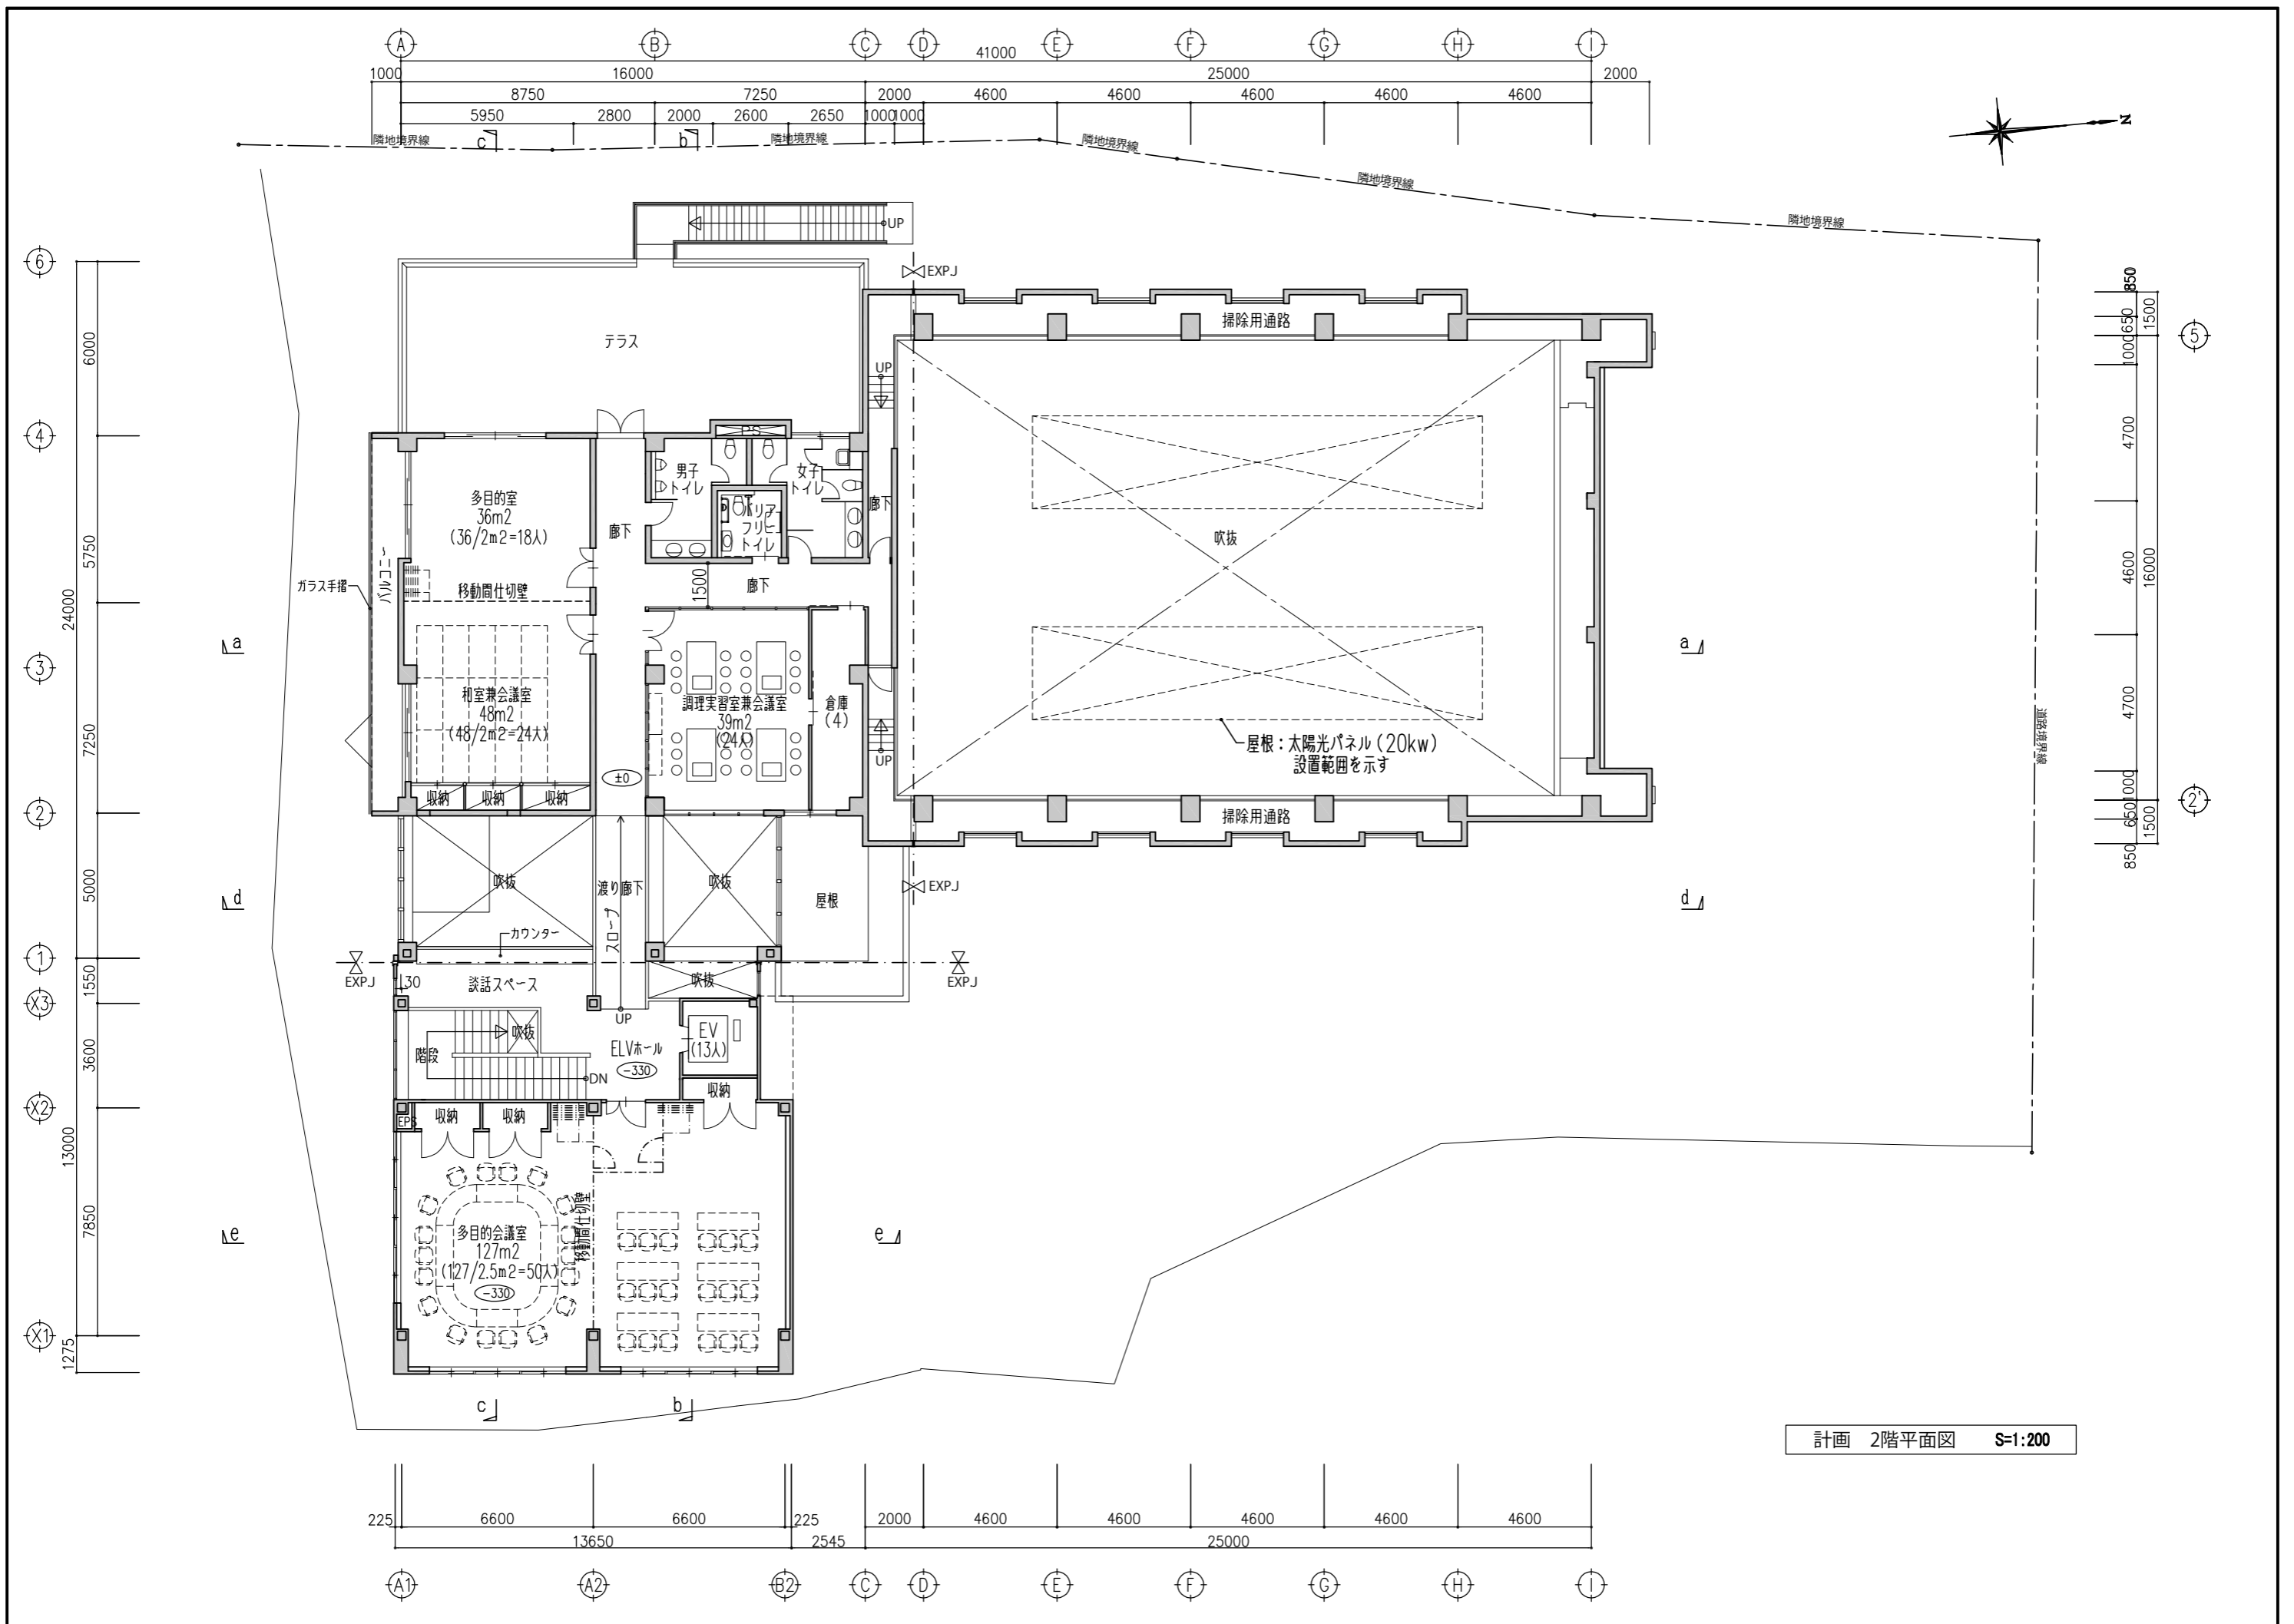

計画 2階平面図 S=1:200

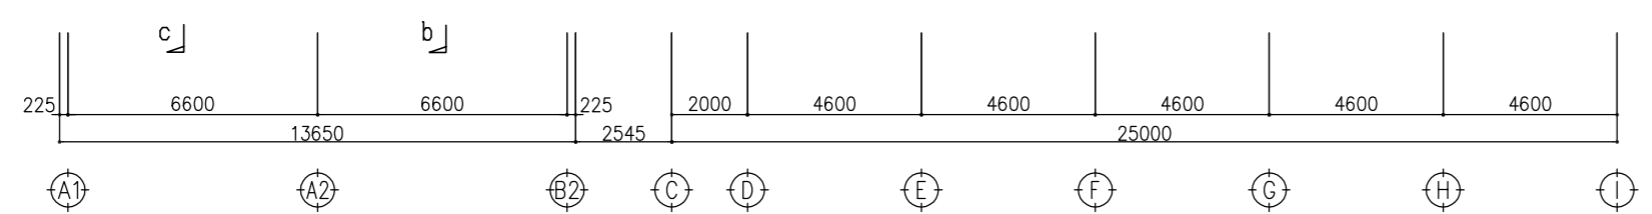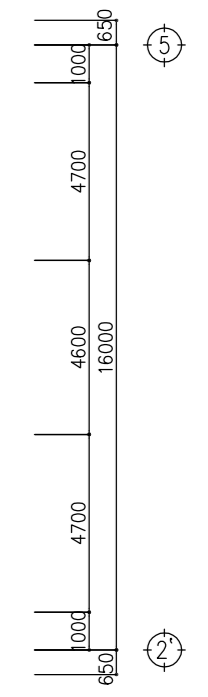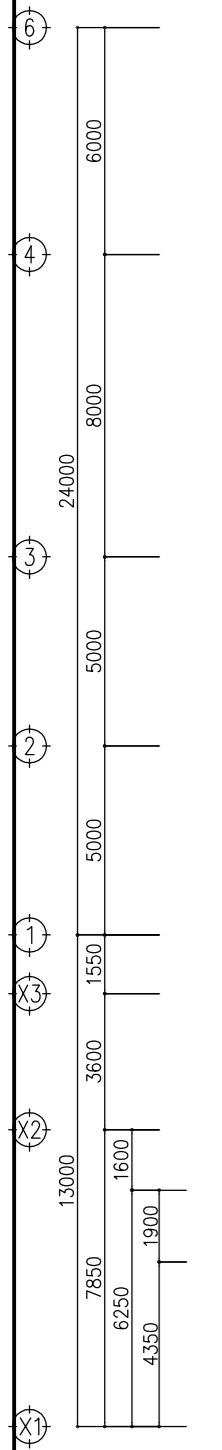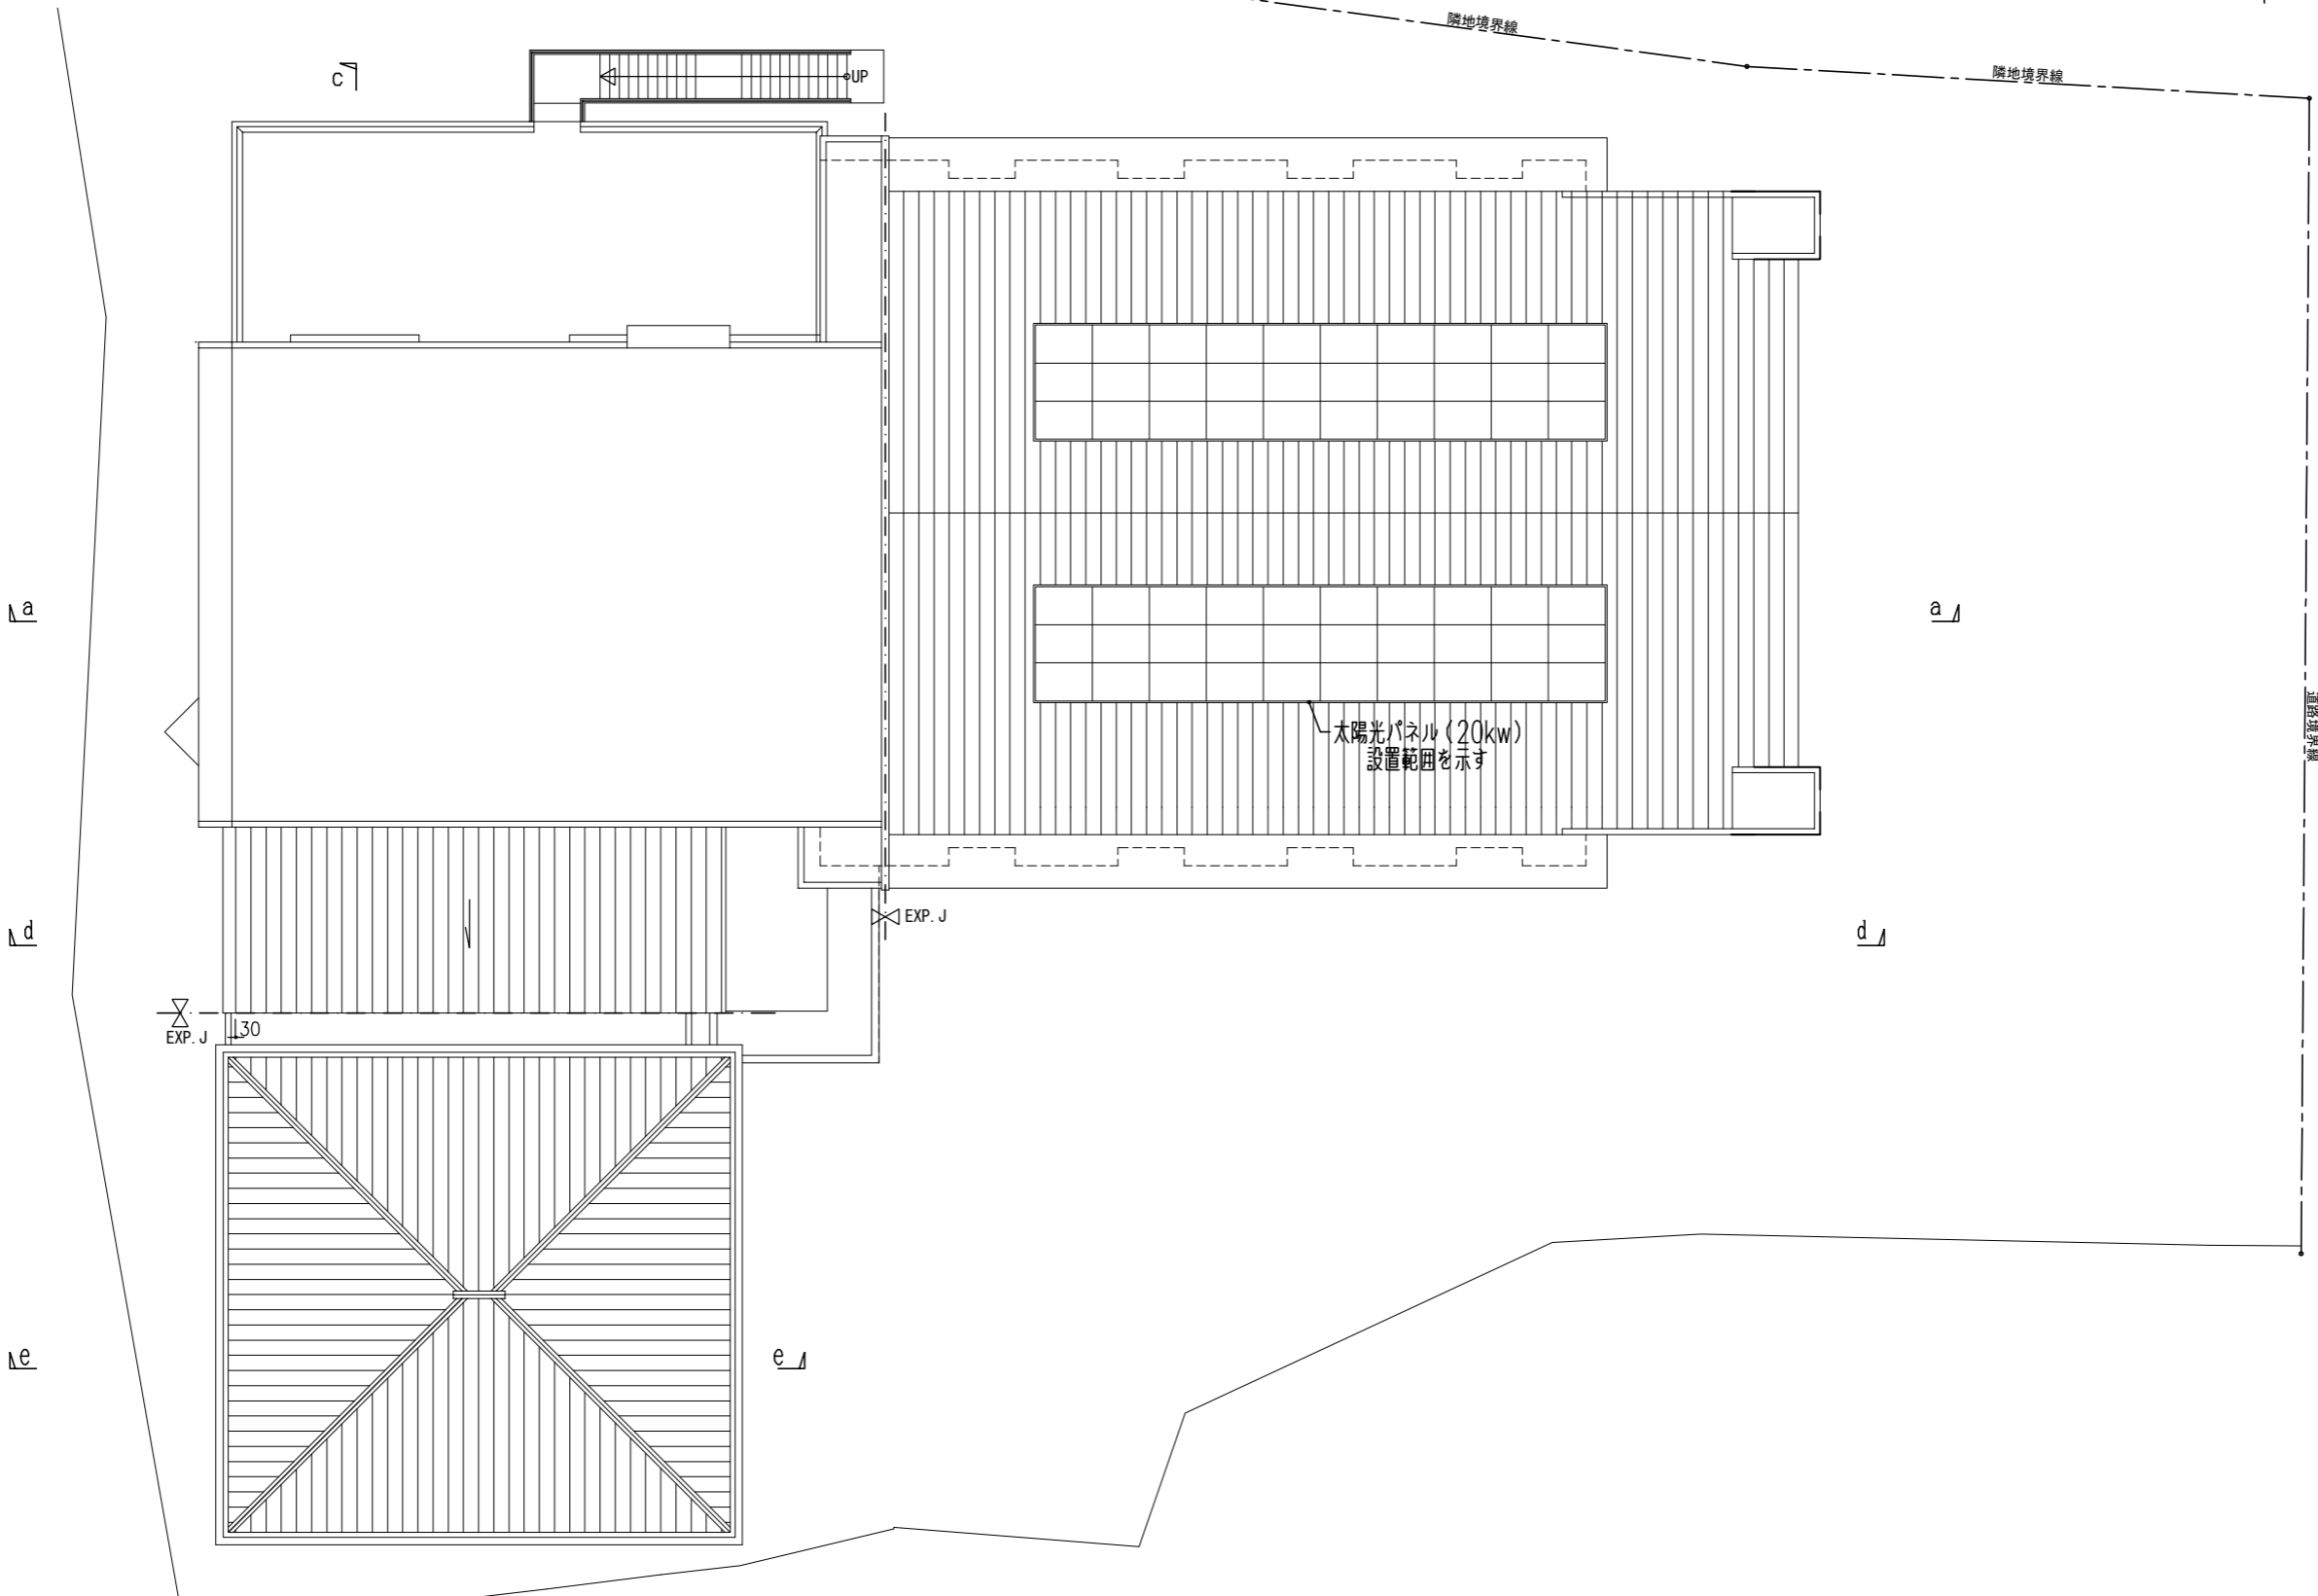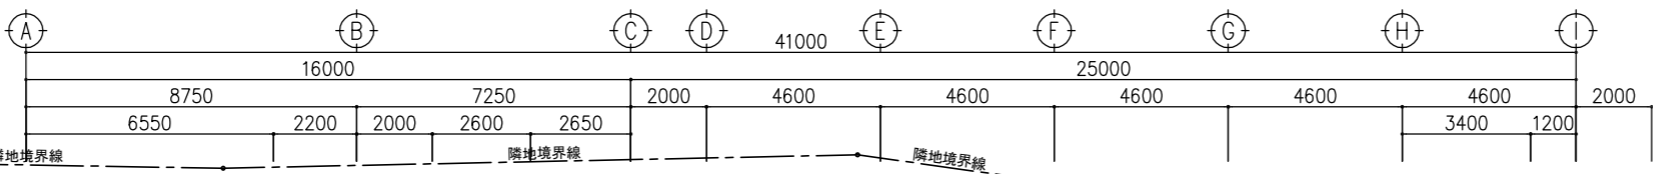


計画 屋根伏図 S=1:200

<駐車台数>


| 記号 | 車種 | 台数 |
|----|---------|-----|
| ㊦ | 普通車 | 30台 |
| ㊦ | 公用車 | 2台 |
| ㊦ | 車椅子利用者用 | 2台 |
| 合計 | | 34台 |




配置図 S=1:500

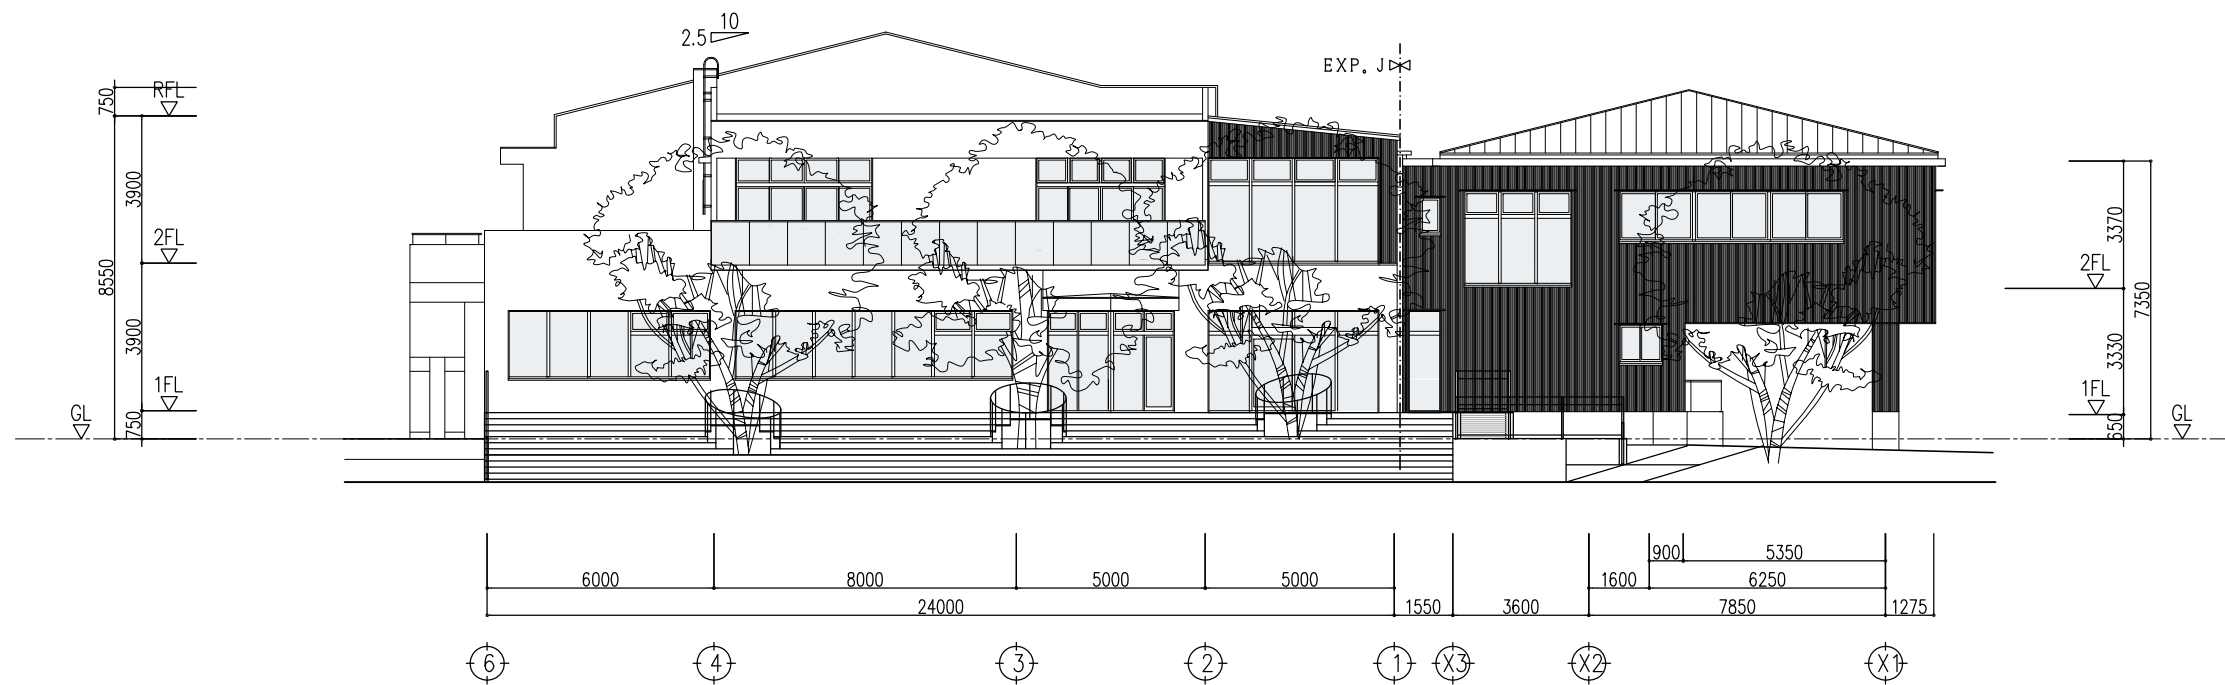

改修 南立面図 S=1:100

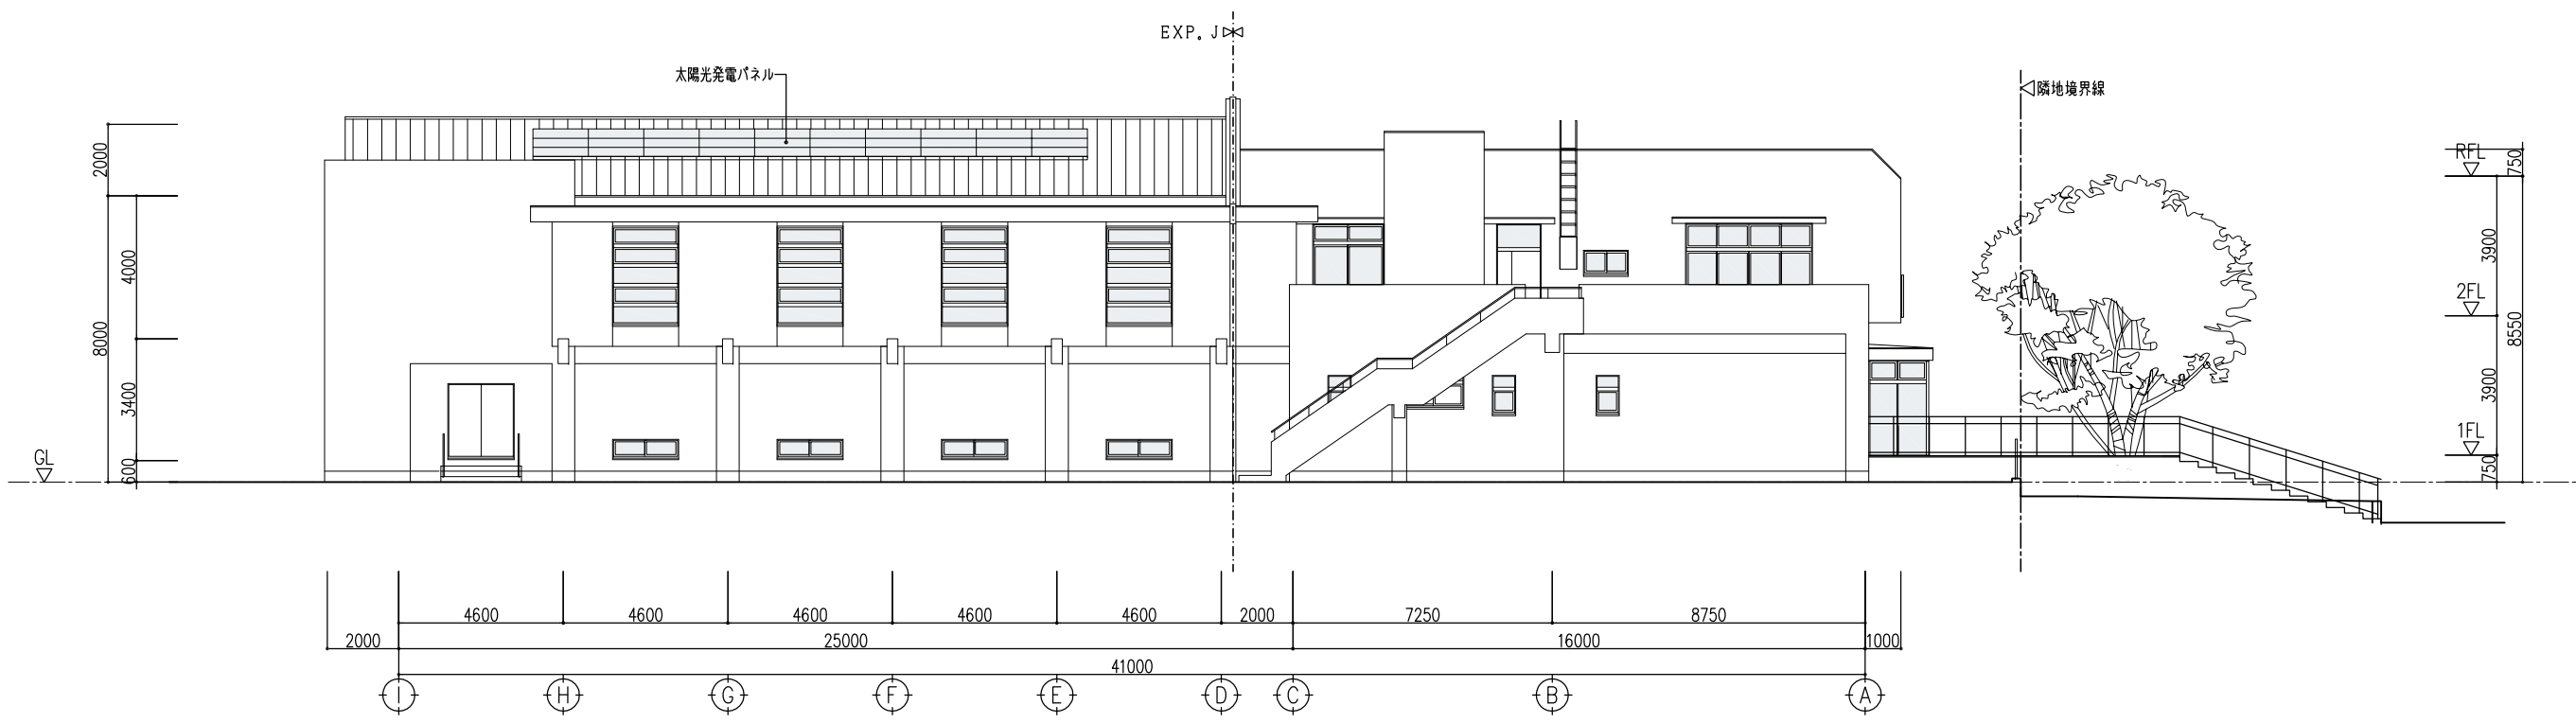

改修 西立面図 S=1:100

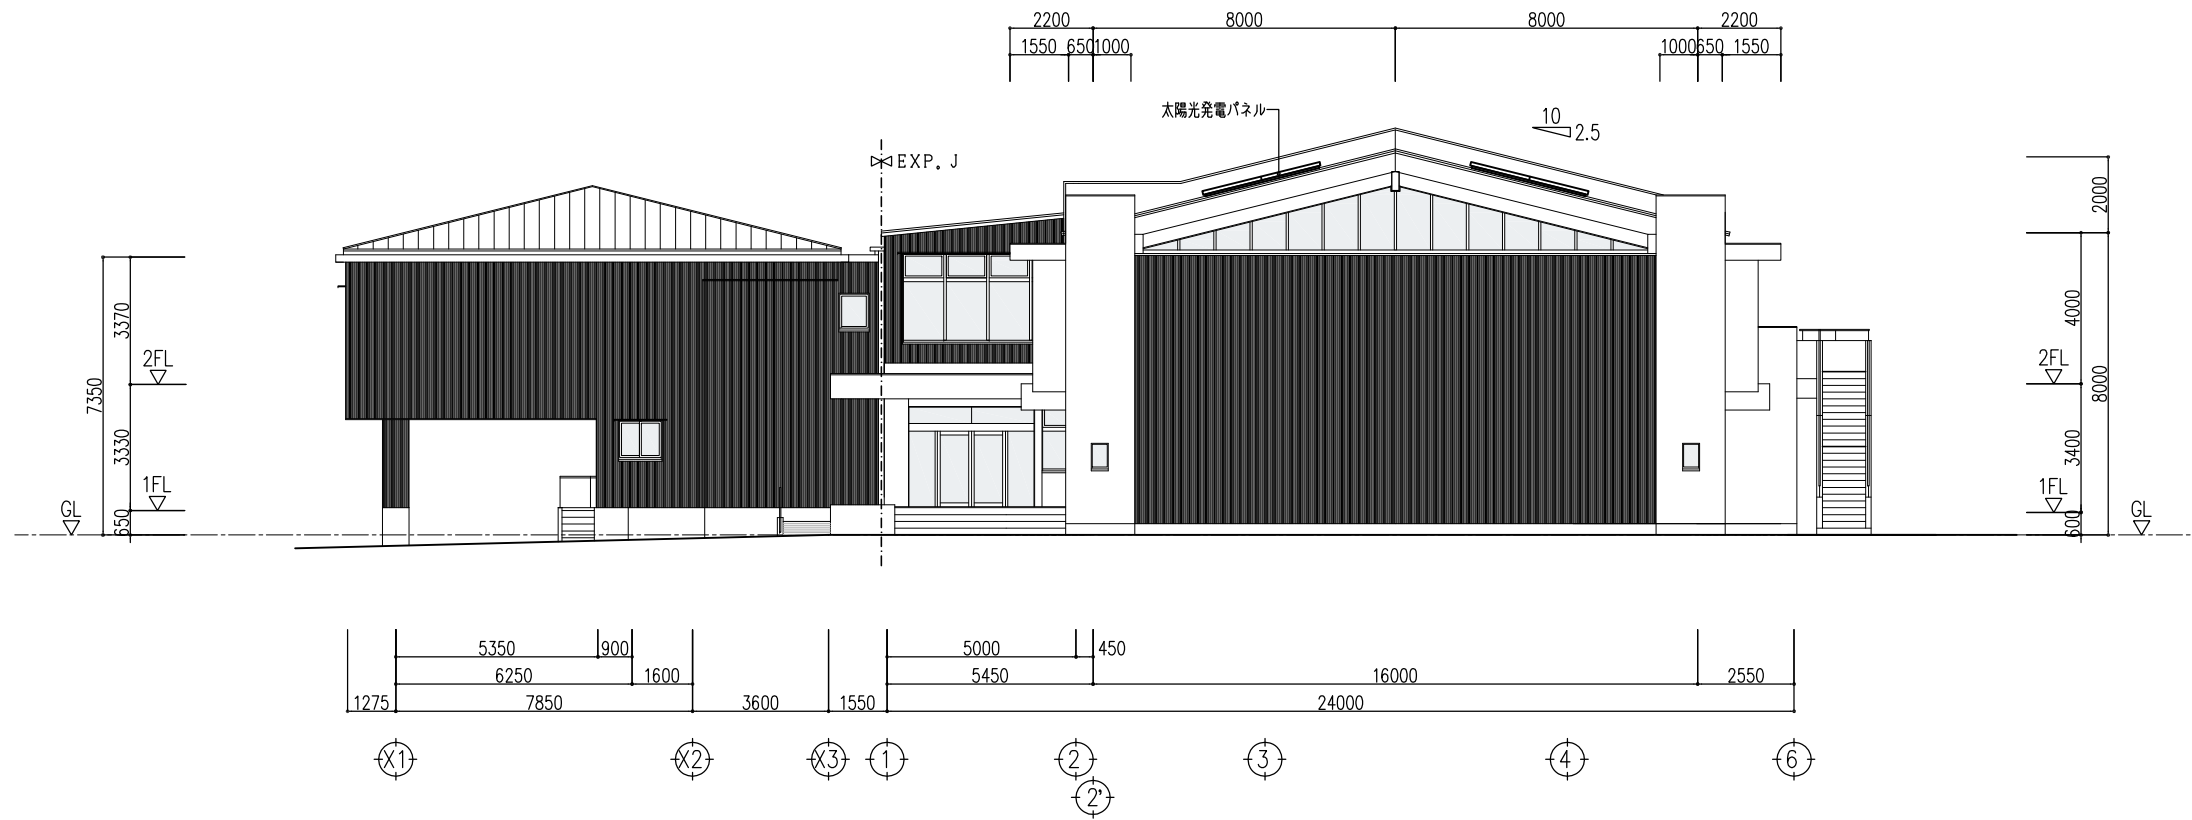

改修 北立面図 S=1:100



改修 東立面図 S=1:100