


基本設計(案) 1階

凡例

基本設計(案)のポイント

駐車場・デッキテラスのポイント

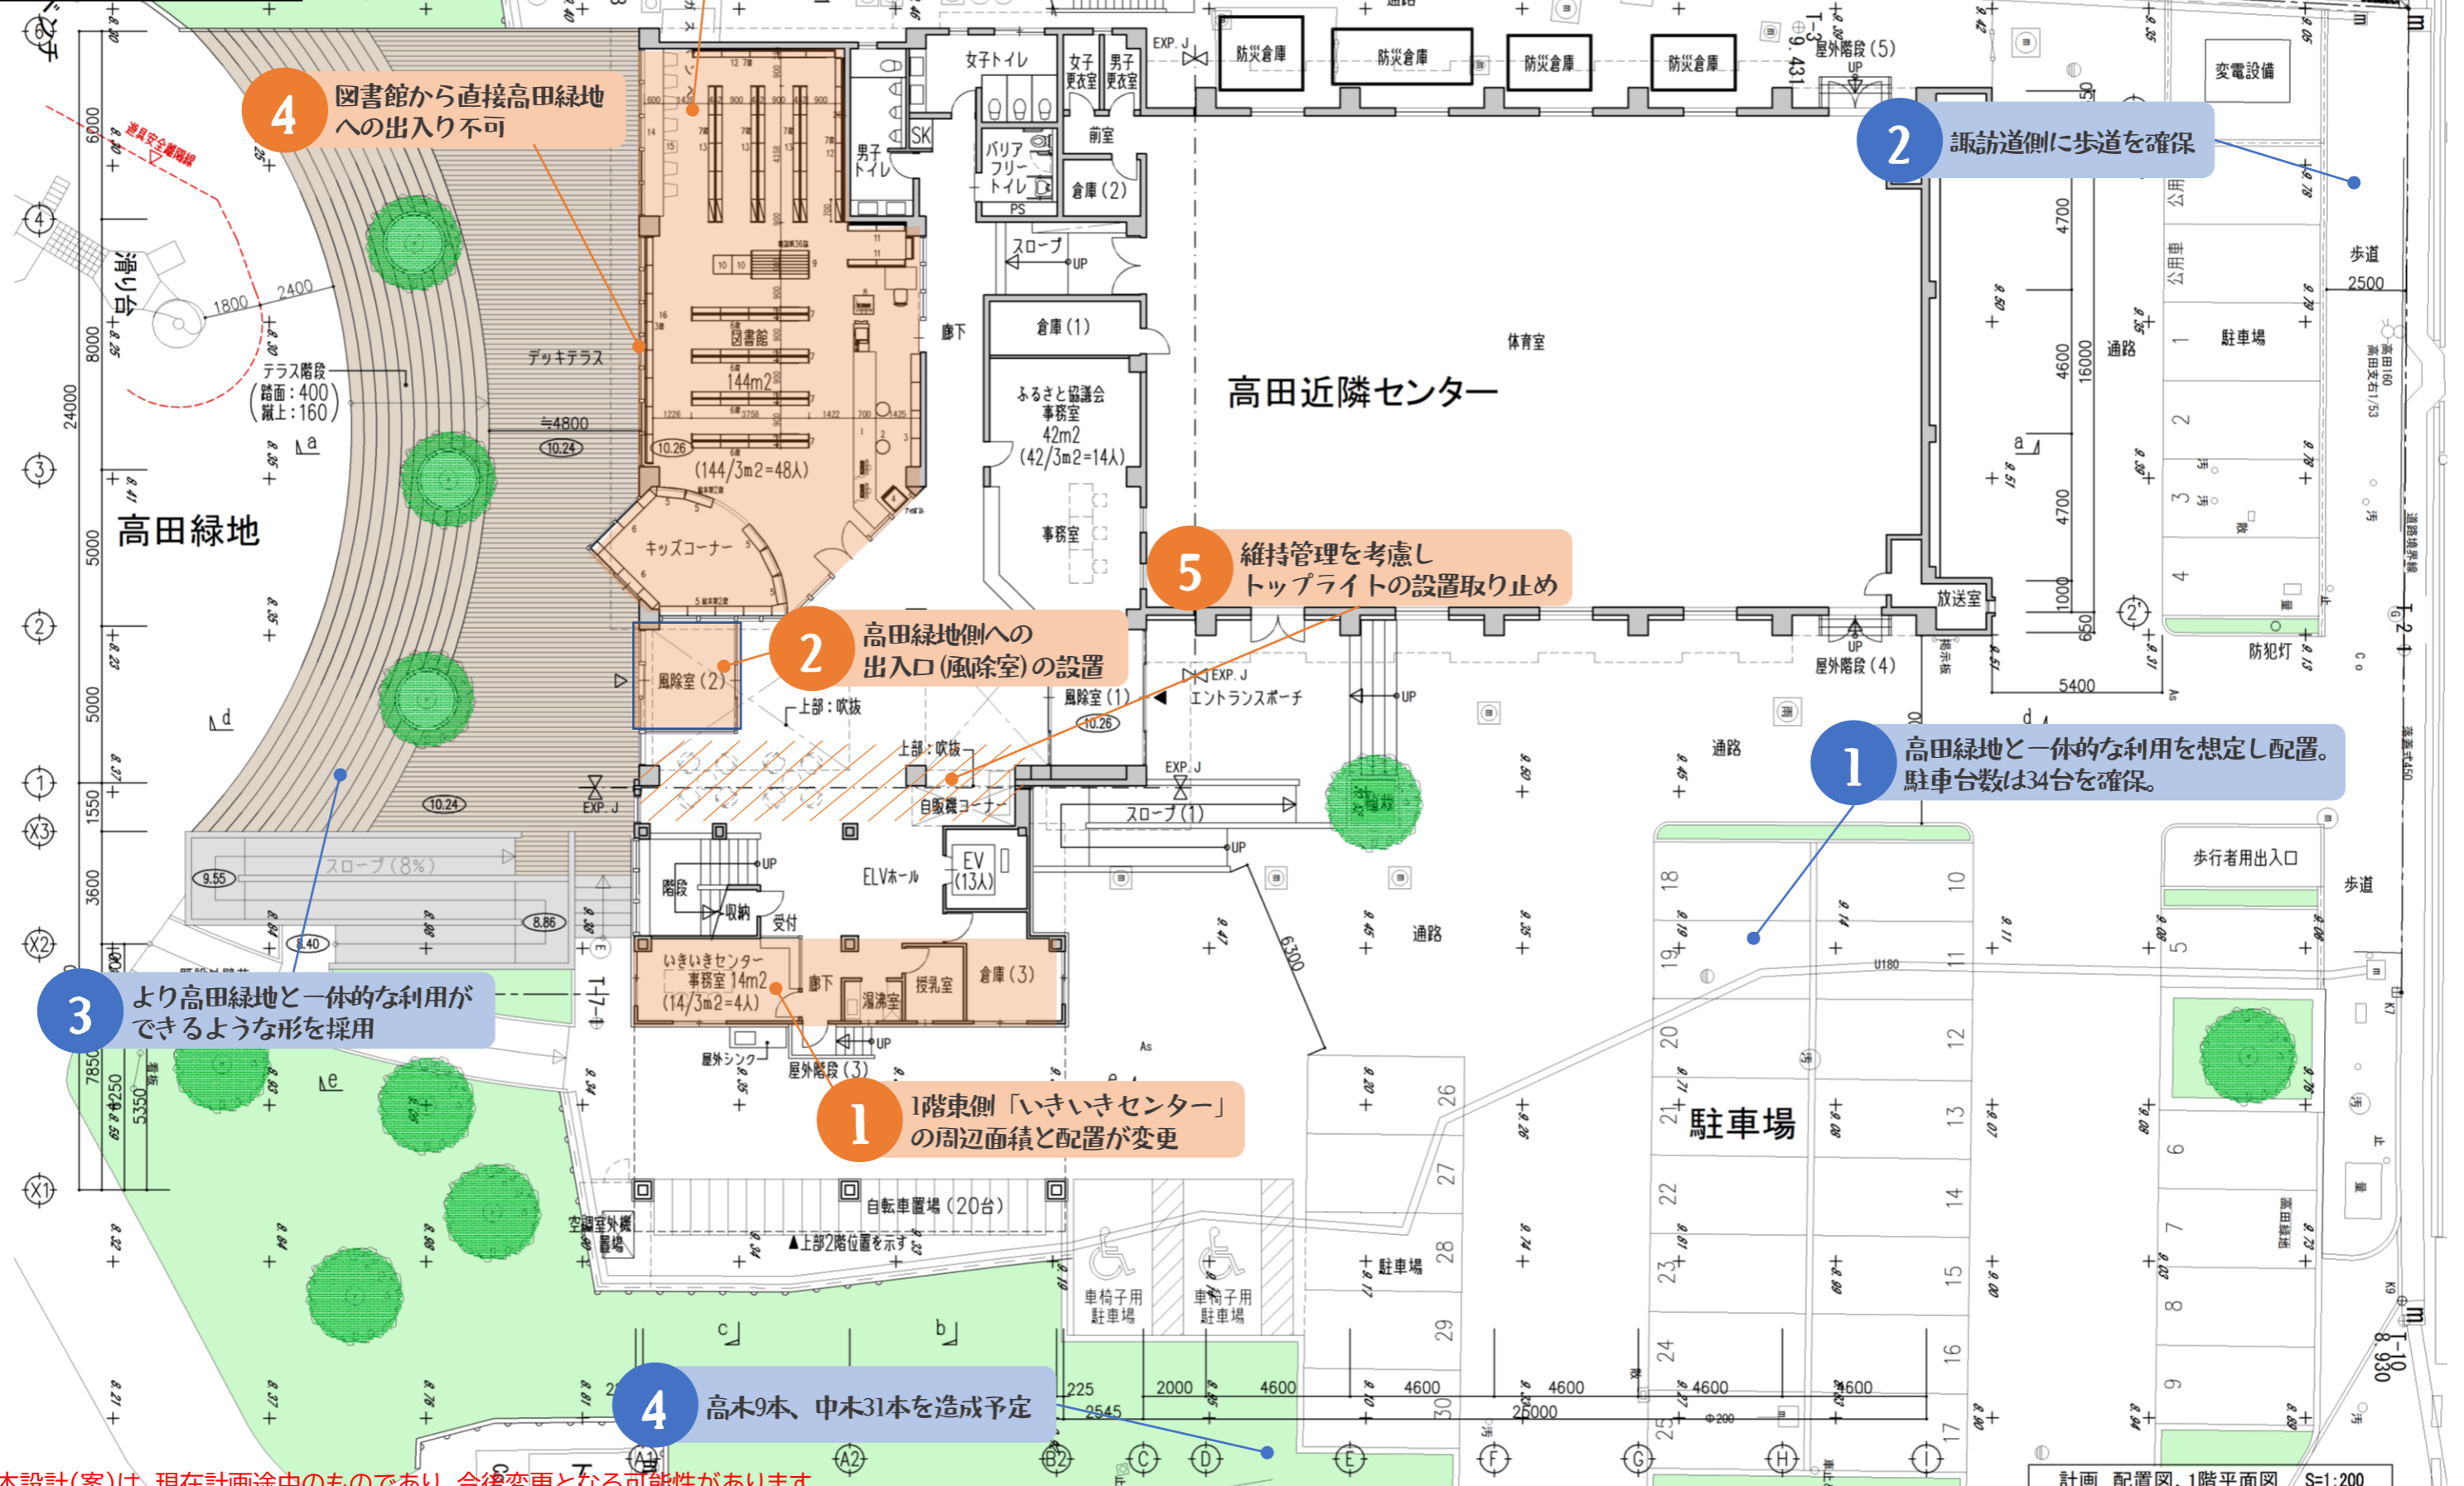

4 図書館から直接高田緑地への出入り不可

2 諏訪道側に歩道を確保

5 維持管理を考慮し
トップライトの設置取り止め

2 高田緑地側への
出入口(風除室)の設置

1 高田緑地と一体的な利用を想定し配置。
駐車台数は34台を確保。

3 より高田緑地と一体的な利用が
できるような形を採用

1 1階東側「いきいきセンター」
の周辺面積と配置が変更

4 高木9本、中木31本を造成予定


※基本設計(案)は、現在計画途中のものであり、今後変更となる可能性があります。

基本設計(案) 2階

凡例

基本設計(案)のポイント

6 2階テラス安全管理のため
エリア分けを実施

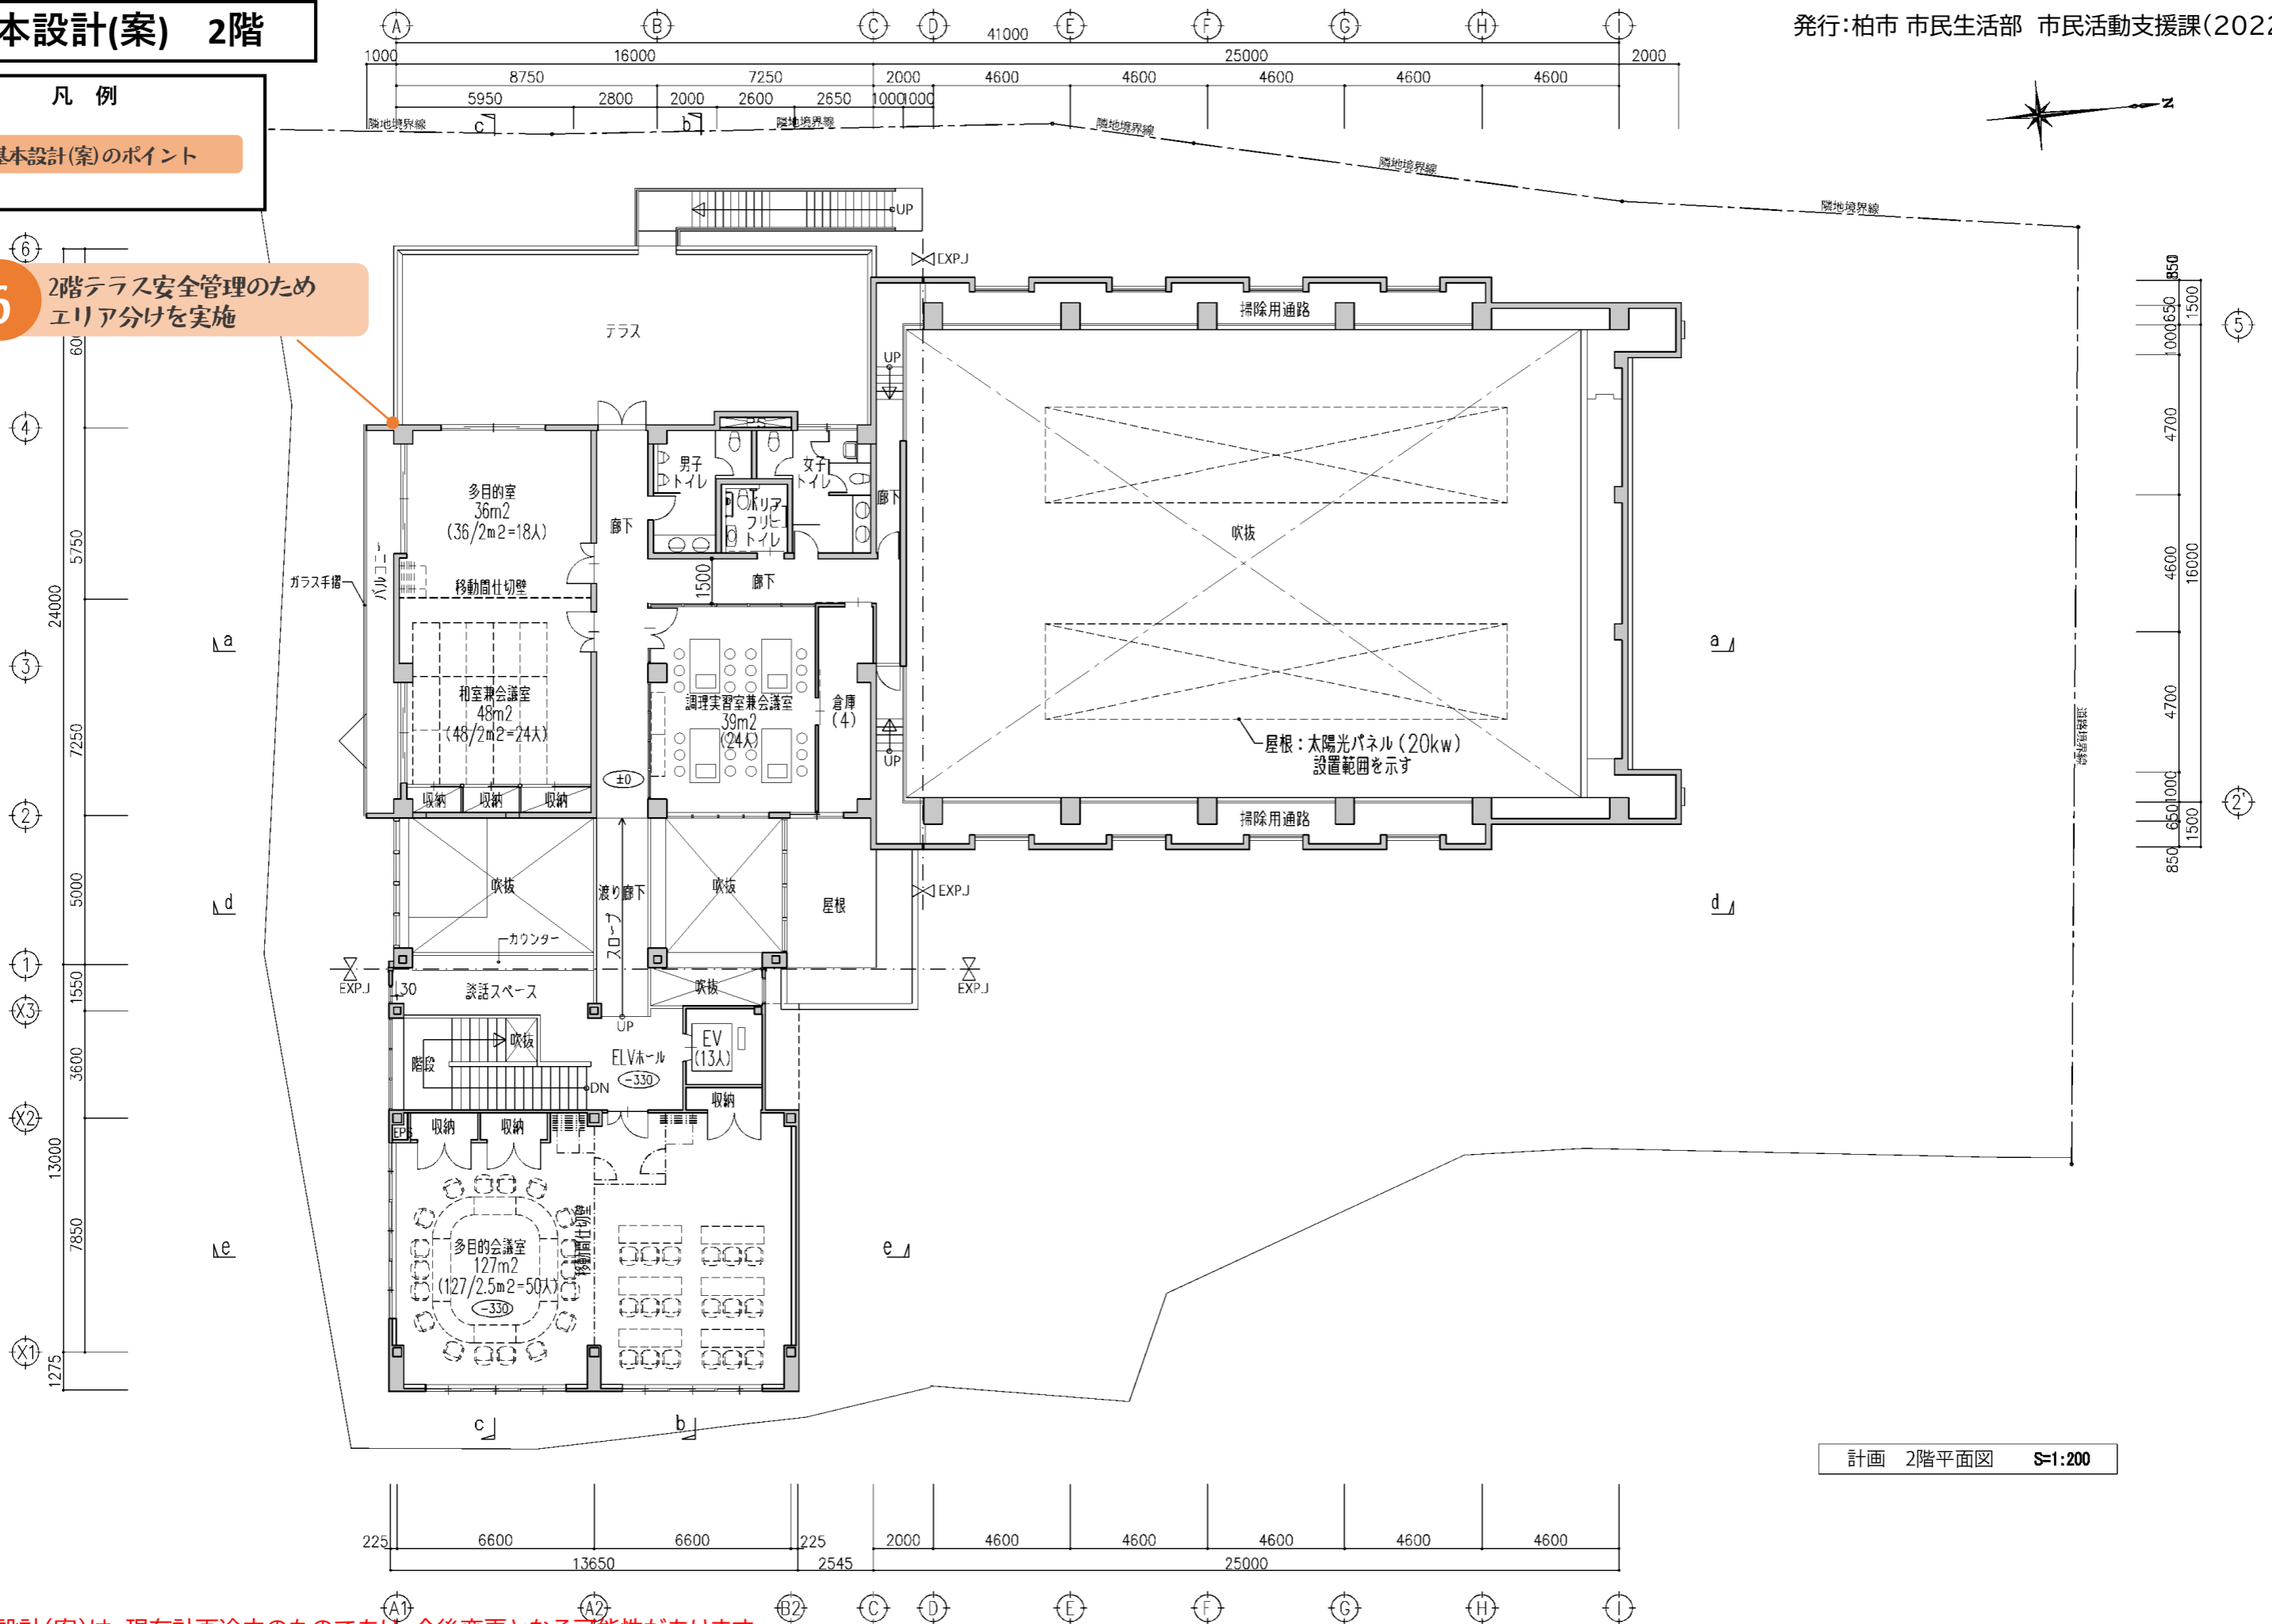

計画 2階平面図 S:1:200

※基本設計(案)は、現在計画途中のものであり、今後変更となる可能性があります。