みんなで考える
リノベーション
ワークショップ

高田近隣センター リノベーションニュースの別紙 第3号

発行:柏市 地域づくり推進部 地域支援課(2022年1月)

リノベーションゾーニング図　A案

2階

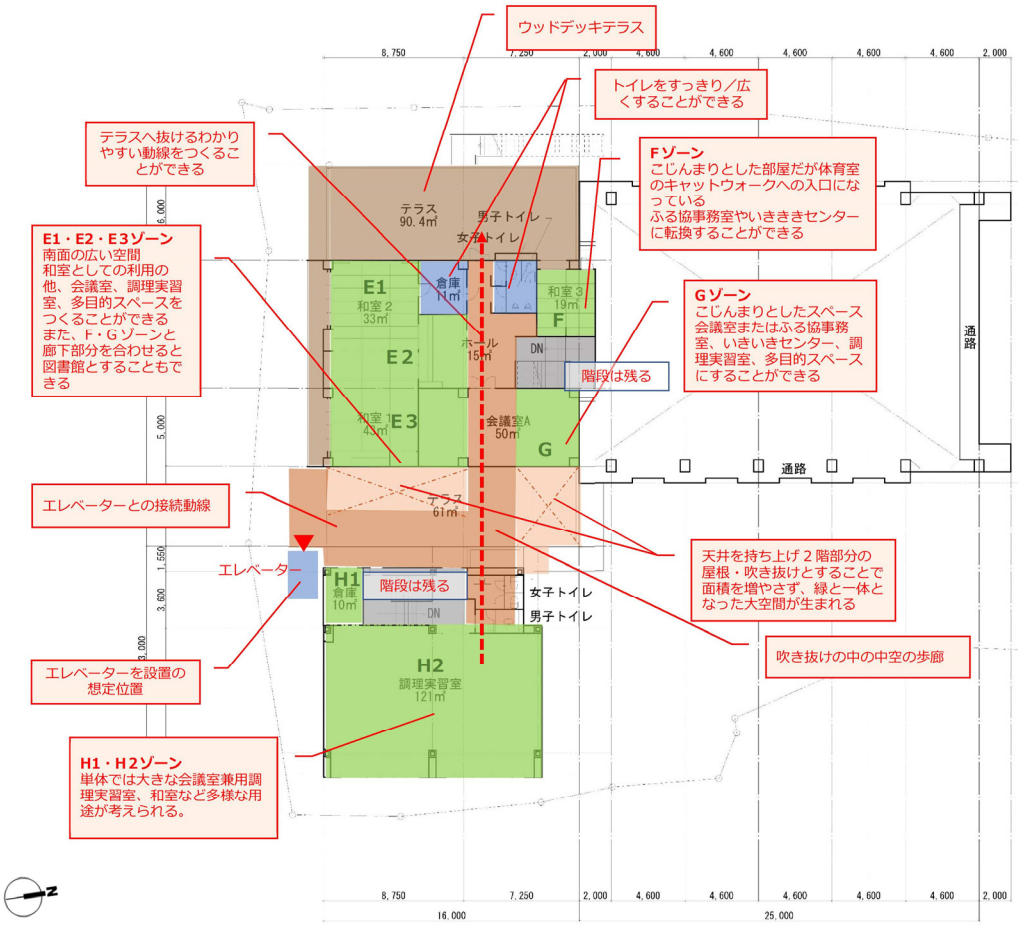

検討のポイント

- ゾーニングの可能性を示した図では、AB案とも**1階は南北の軸**、**2階は東西の軸**が強調されました。
- AB案とも中央のテラスの天井を高くし、吹き抜け空間を創って緑地へ抜ける視線・動線ができあがります。
- AB案はエレベーターの位置と動線、階段を二つとも残すかどうか、エントランススロープの位置が大きく異なります。

1階

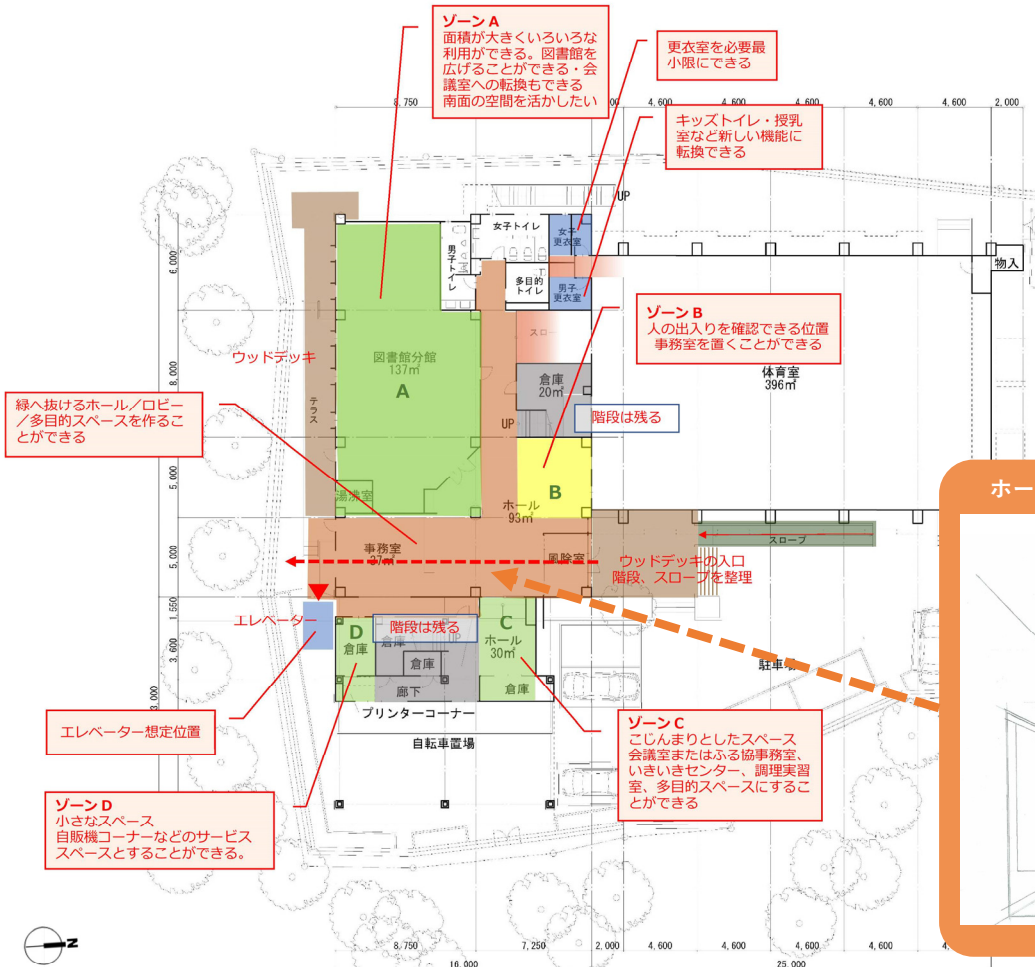

ホールから南西窓越しの緑をみるイメージ

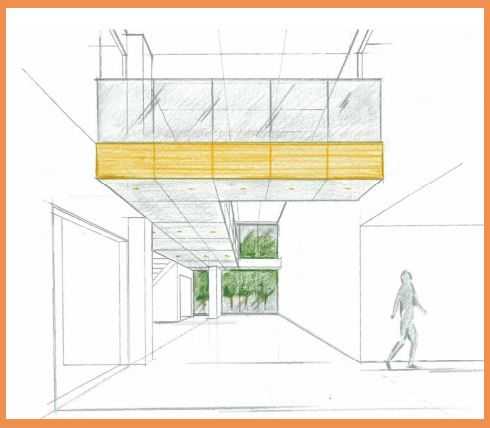

みんなで考える
リノベーション
ワークショップ

高田近隣センター リノベーションニュースの別紙 第3号

発行:柏市 地域づくり推進部 地域支援課(2022年1月)

リノベーションゾーニング図　B案

2階

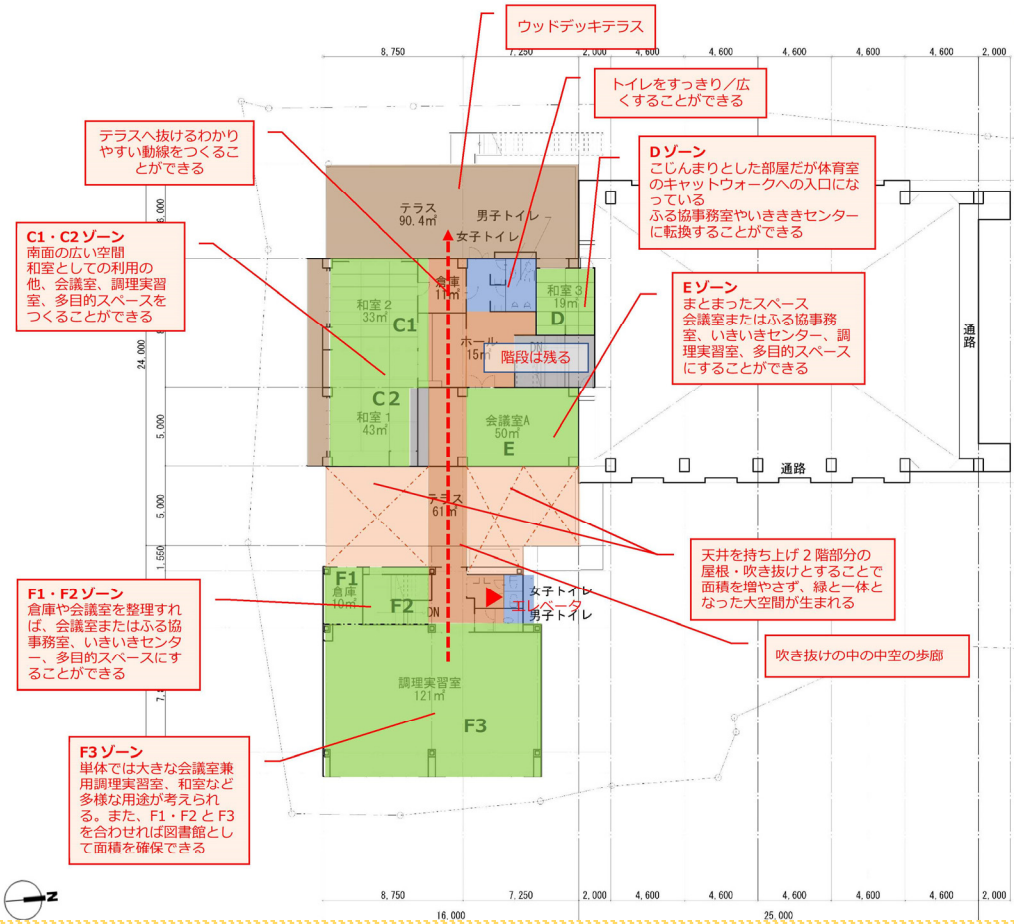

検討のポイント

- ゾーニングの可能性を示した図では、AB案とも**1階は南北の軸**、**2階は東西の軸**が強調されました。
- AB案とも中央のテラスの天井を高くし、吹き抜け空間を創って緑地へ抜ける視線・動線ができあがります。
- AB案はエレベーターの位置と動線、階段を二つとも残すかどうか、エントランススロープの位置が大きく異なります。

1階

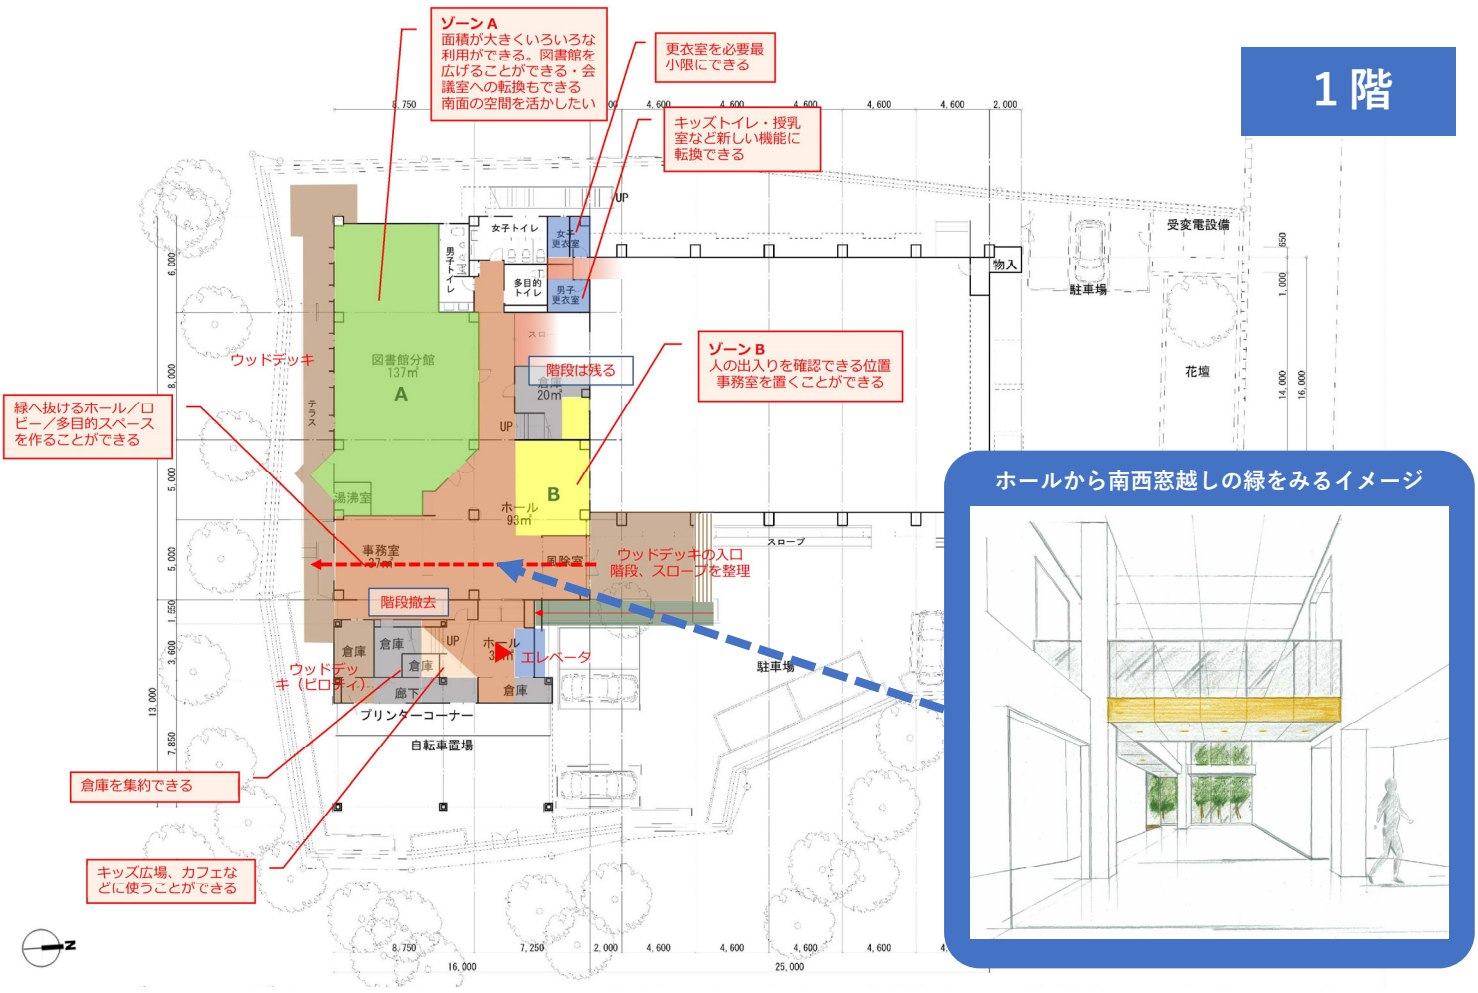

ホールから南西窓越しの緑をみるイメージ