

報告会以降、変更点を下記の通り示します。

配置図




1階平面図




報告会以降、変更点を下記の通り示します。

発行: 柏市 市民生活部 市民活動支援課(2023年1月)

2階平面図

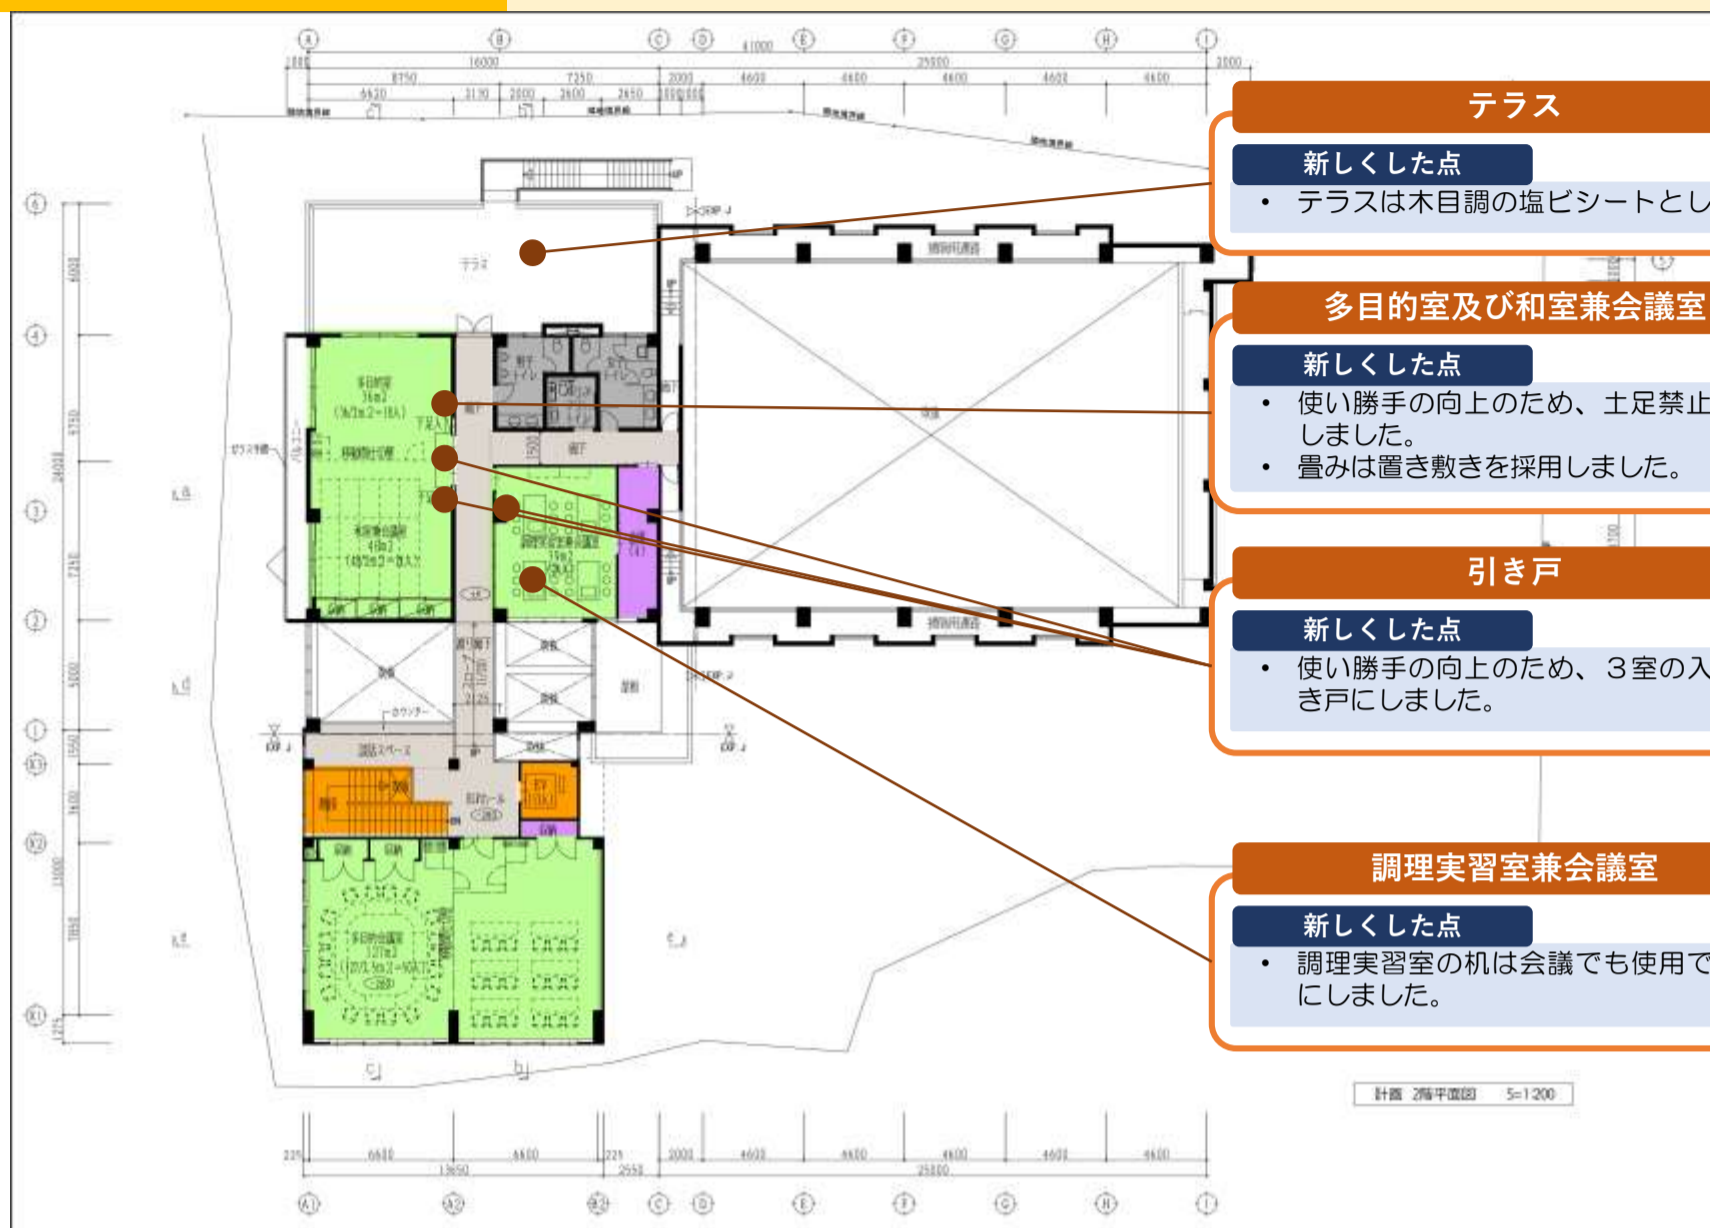

屋根伏図

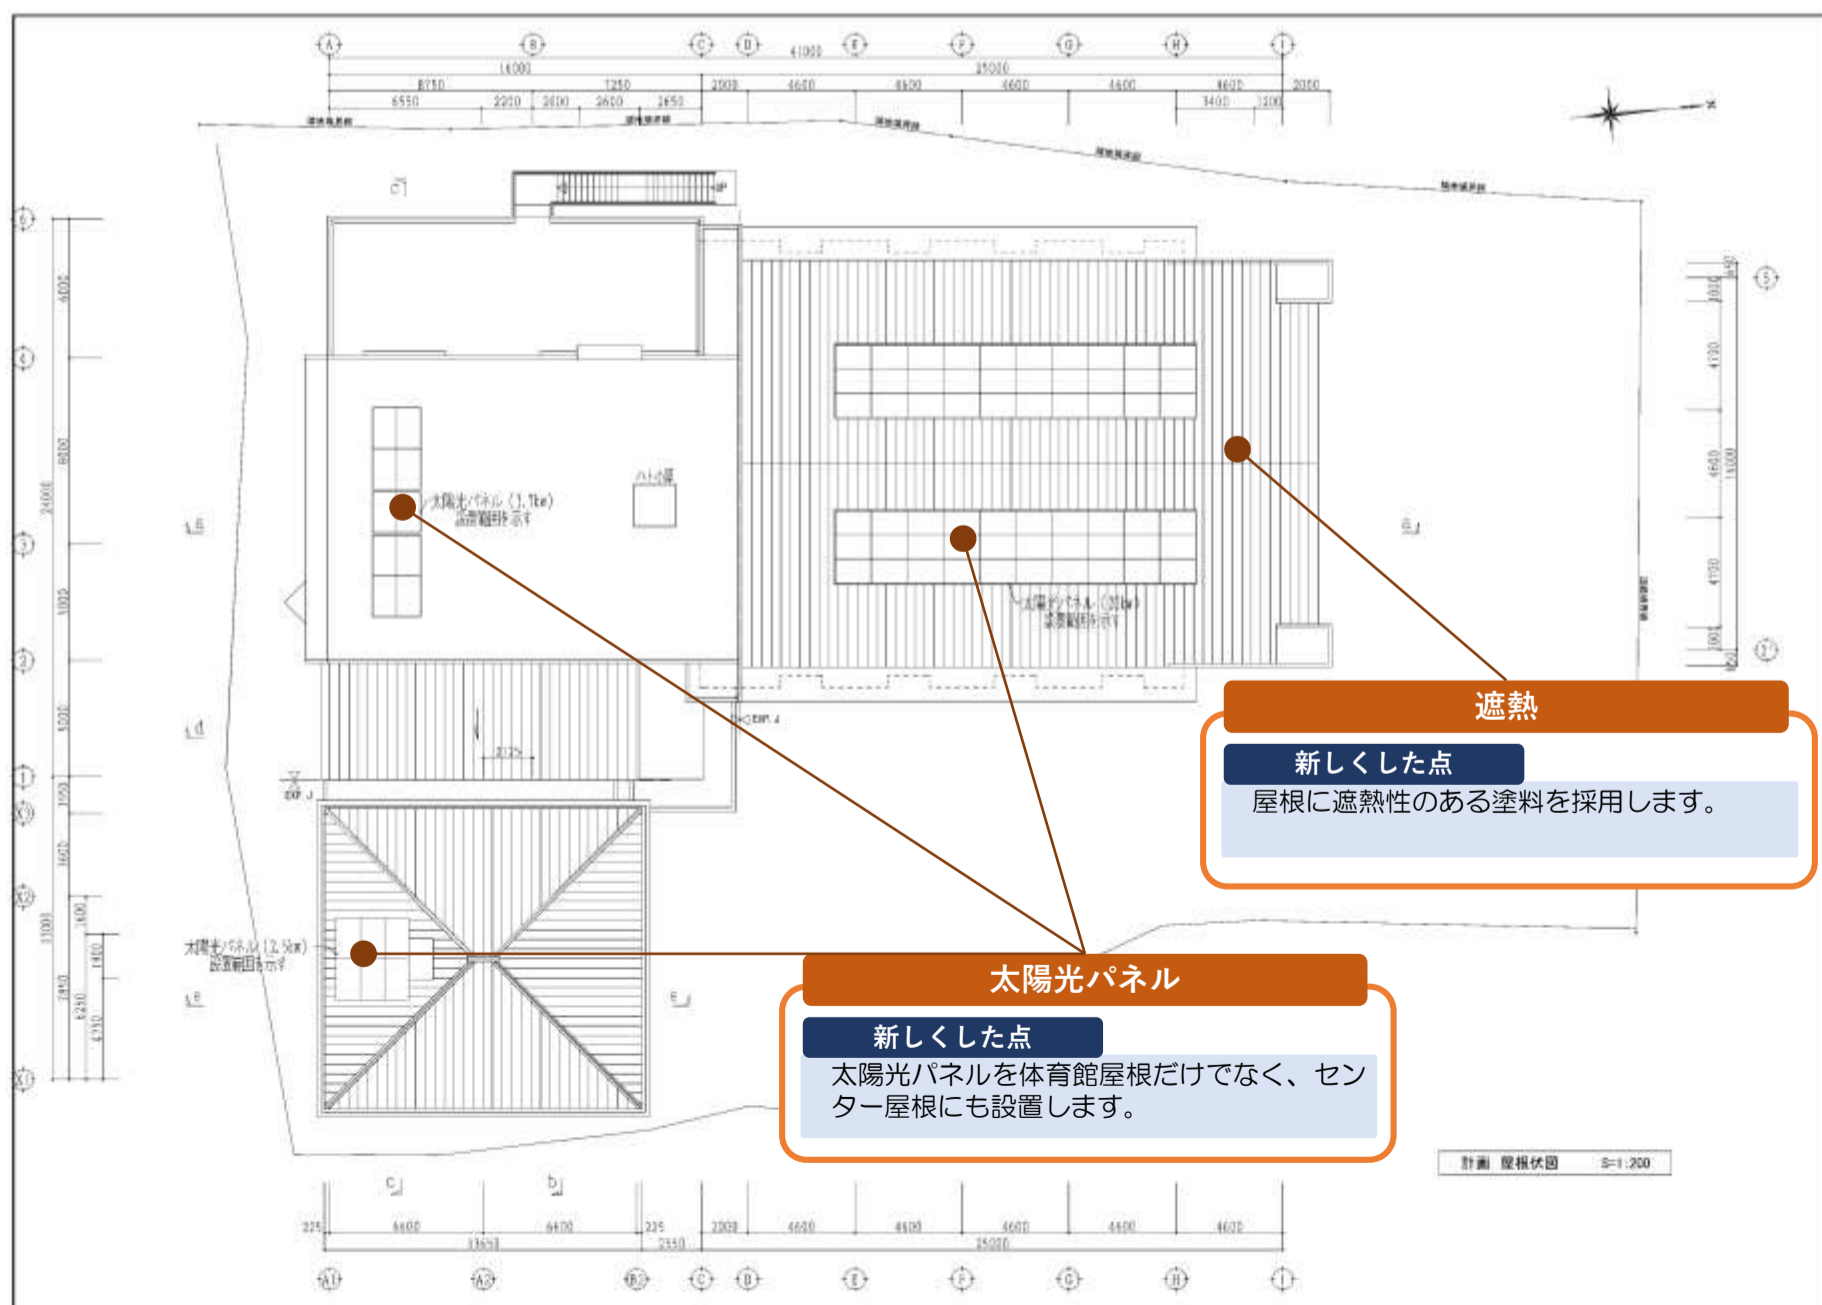

報告会で内観カラーについて投票を行いました。結果をお伝えします。

1階ホール(フリースペース)

木質系のアクセントと暖色系の色目選定により温かみがある印象を与えるA案に票が集まりました。

	A 案	B 案	C 案
サンプル	<p>天井(アクセント)</p> <p>床(タイル)</p> <p>壁(クロス)</p>	<p>天井(クロス)</p> <p>床(タイル)</p> <p>壁(クロス)</p>	<p>床(タイル)</p> <p>壁(クロス)</p>
参考イメージ			
参考イメージ画像は床・壁・天井の色目の組み合わせの参考としてください。			
シール投票	18票	1票	3票

2階和室(兼会議室)・多目的室

床材はフローリングと置きたたみで決まっているため、壁の色目について暖色系が好まれたため、B案に票が集まりました。

	A 案	B 案
サンプル	<p>床(フローリング)</p> <p>壁(クロス)</p>	<p>床(フローリング)</p> <p>壁(クロス)</p>
イメージ画像		<p>置きたたみイメージ</p>
参考イメージ画像は床・壁・天井の色目の組み合わせの参考としてください。		
シール投票	5票	17票

報告会以降、変更点を下記の通り示します。

発行: 柏市 市民生活部 市民活動支援課(2023年1月)

2階多目的会議室

会議室では室の用途から無機質なクールな印象を与えるC案が好まれました。一方、暖色系が基調のA・B案にも票は集まっており、好みにより票が分散しました。

	A 案	B 案	C 案
サンプル	 <p>床(塩ビタイル) 壁(クロス)</p>	 <p>床(塩ビタイル) 壁(クロス)</p>	 <p>床(塩ビタイル) 壁(クロス)</p>
参考イメージ			
	参考イメージ画像は床・壁・天井の色目の組み合わせの参考としてください。		
シール投票	6票	4票	12票

2階調理実習室(兼会議室)

調理室という清潔感を要する室であることから、白を基調とした明るく、清潔なイメージを与えるB案が好まれました。

	A 案	B 案	C 案
サンプル	 <p>床(塩ビタイル) 壁(クロス)</p>	 <p>床(塩ビタイル) 壁(クロス)</p>	 <p>床(塩ビタイル) 壁(クロス)</p>
参考イメージ			
	参考イメージ画像は床・壁・天井の色目の組み合わせの参考としてください。		
シール投票	7票	10票	5票