

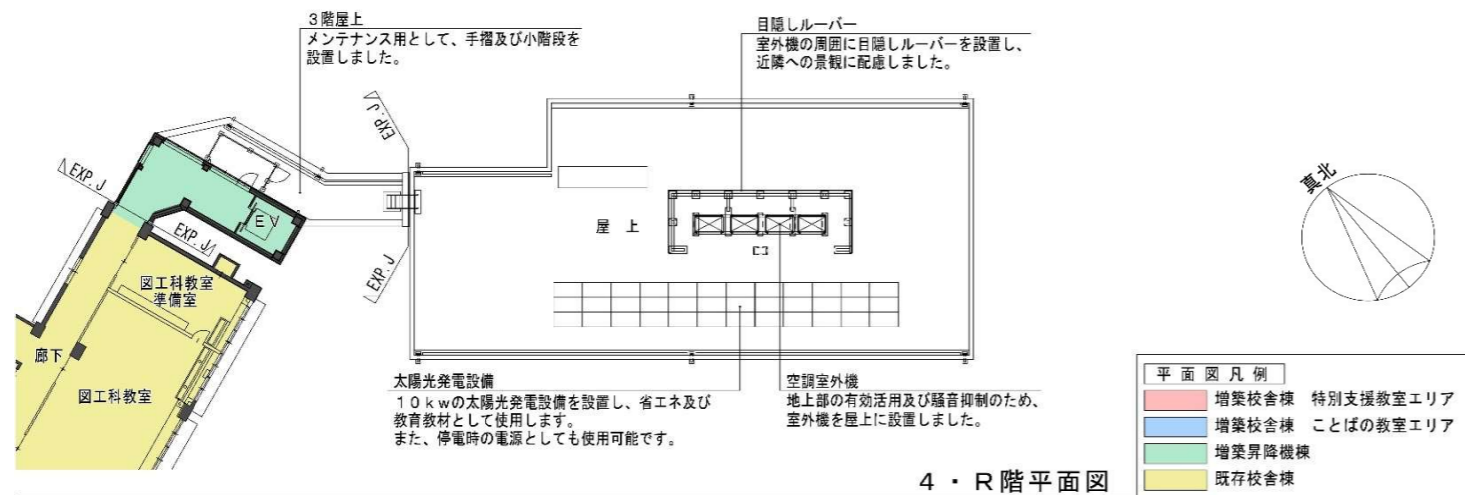
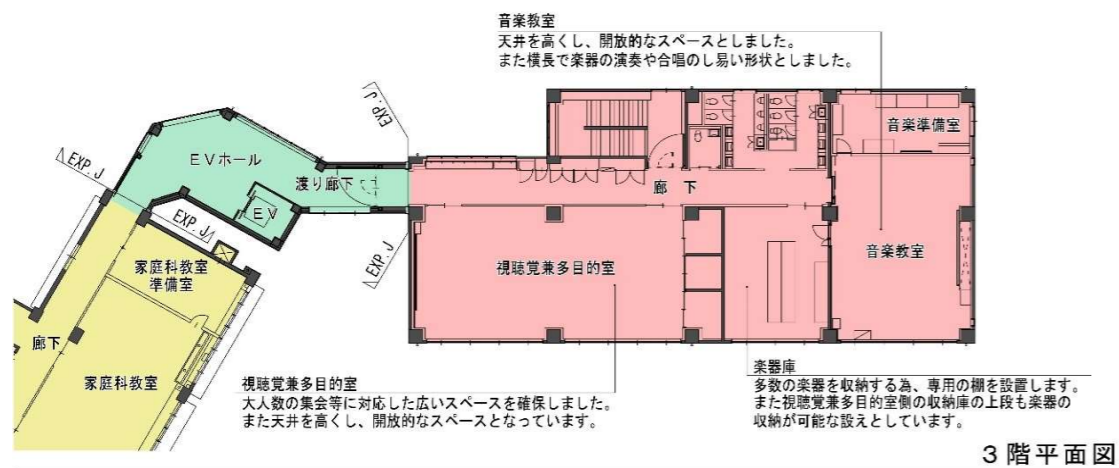



平面計画

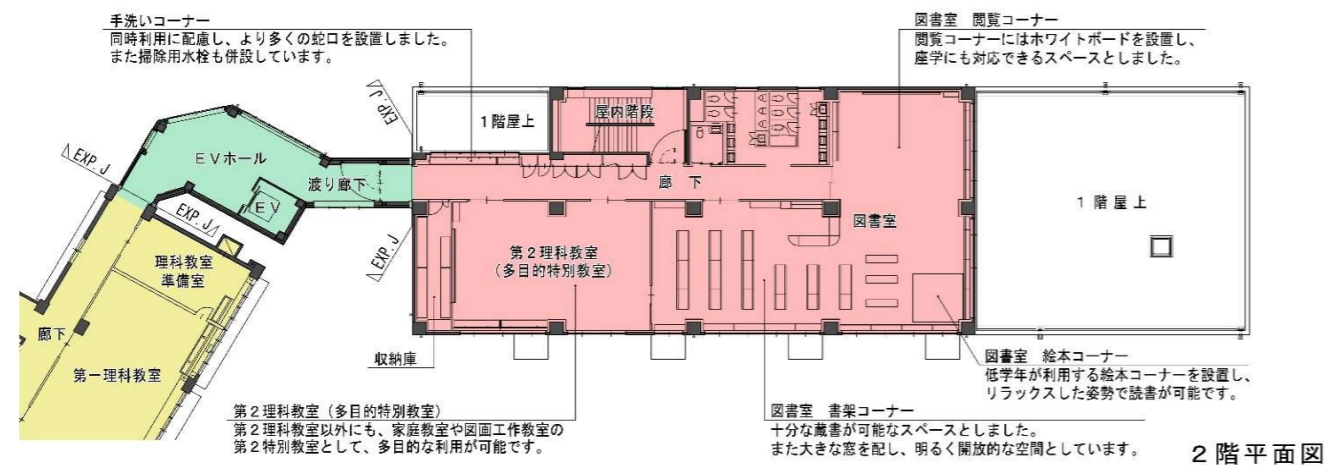

柏市立柏第三小学校校舎増築等工事

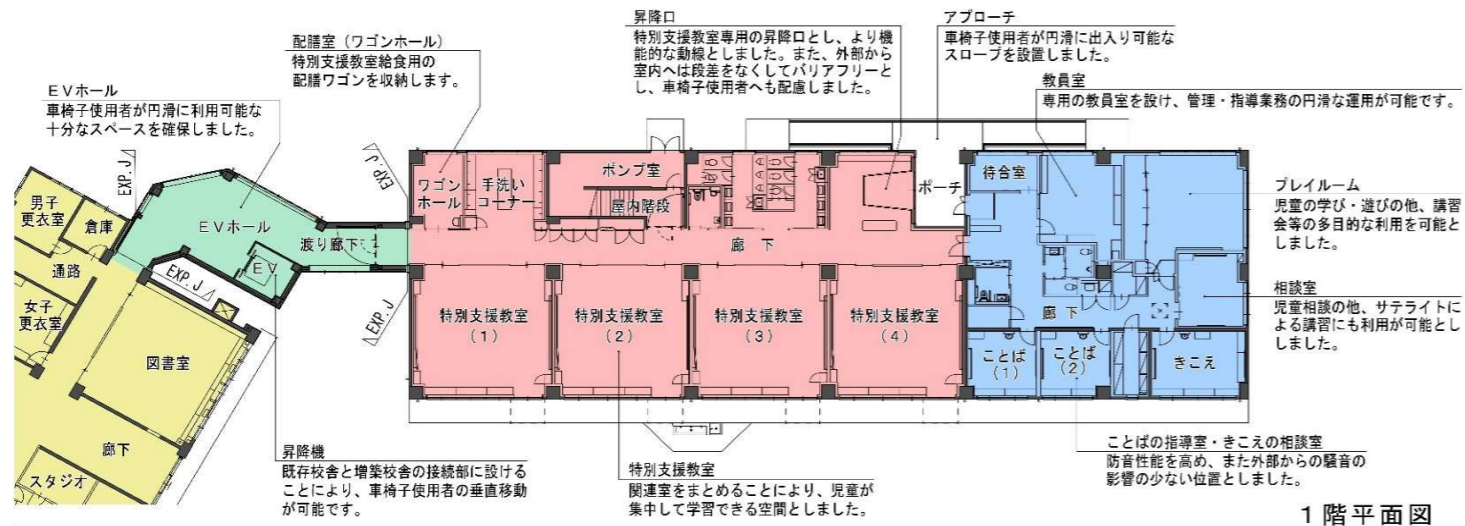

スケジュール(増築校舎)
 建築工事 令和3(2021)年1月~
 令和4(2022)年2月
 使用開始 令和4(2022)年4月

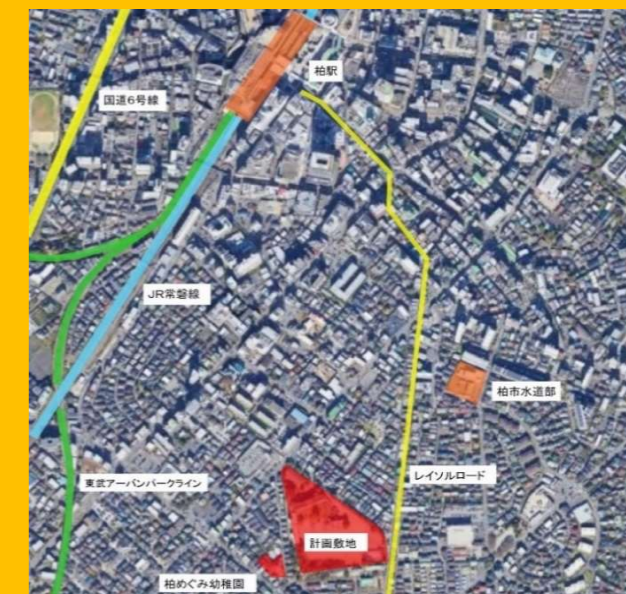

事業の目的

- ・既設「ことばの教室」棟の老朽化による建替
- ・児童数の増加に伴う教室不足による教室の増設
- ・既設特別教室の集約及び機能向上
- ・多様な学習環境を有する特別教室の新設
- ・特別支援教室の集約及び学習環境の整備
- ・増加する外国籍児童のための日本語を支援する施設の整備
- ・以上の課題を踏まえた既設校舎における普通教室の再配置

基本方針

- ① 自主性・個性を伸ばす学習環境づくり
 - ・多様な授業にもフレキシブルに対応できる教室づくり
 - ・ICTを活用できる施設整備
 - ・表現する喜びが感じられる場の提供
- ② 安心して学べる学校づくり
 - ・見通しの良い室の配置
 - ・学校敷地内の歩車分離
 - ・災害に強い建物づくり
 - ・防火・避難設備の充実
- ③ 人にやさしい空間づくり
 - ・ユニバーサルデザインの導入
 - ・木材を使用した温かみのある環境づくり
 - ・冷暖房設備の整備
- ④ 環境にやさしい建物づくり
 - ・熱負荷の軽減
 - ・省エネルギー設備の導入
 - ・循環型施設
 - ・建物の長寿命化



1階 特別支援教室



1階 ことばの指導室



2階 図書室



3階 視聴覚兼多目的室



3階 音楽教室

配置・平面計画

配置計画の基本的考え方

- ・敷地の有効利用
- ・既存校舎との関連性
- ・既設上下水道、電気等の位置
- ・隣地への環境的配慮
- ・既存グラウンドやマラソンコースとの関連性
- ・種類の異なる各教室の動線との関連性
- ・コストとの関連性

配置計画

既存渡り廊下棟にとられず、既存校舎から最も短い動線で増築校舎棟へ接続できる位置としました。

また、増築校舎1階特別支援教室窓先が閉鎖空間とならない等の教育環境を考慮し、既存渡り廊下棟は建替、既存校舎A棟から既存校舎E棟へ接続します。



東門



東側 校舎棟



北側 校舎棟・昇降機棟



建物概要

敷地面積	約30,408.93㎡
構造/規模	増築校舎棟：鉄筋コンクリート造 3階建て 増築昇降機棟：鉄骨造 4階建て
建物高さ	増築校舎棟：12.464m、増築昇降機棟：14.864m
建築面積	809.40㎡
延床面積	1,890.92㎡
主要諸室	

【校舎棟】

- ことばの教室：ことばの指導室（2室）、きこえの相談室、
 プレイルーム、相談室（サテライト室）、
 教員室、待合室
- 普通教室：特別支援教室（4室）
- 特別教室：図書室、第2理科教室（多目的特別教室）、
 視聴覚兼多目的室、音楽教室、楽器庫、音楽準備室

【昇降機棟】

- エレベーター（人荷兼用11人乗りバリアフリー対応）、
 エレベーターホール、渡り廊下