


■ 計画施設  
駅前広場面積 約2,800㎡

①	路線バス乗降場 ジャンボタクシー	3台
②	タクシー乗車場	1台
③	タクシープール	4台
④	身障者用乗降場	1台

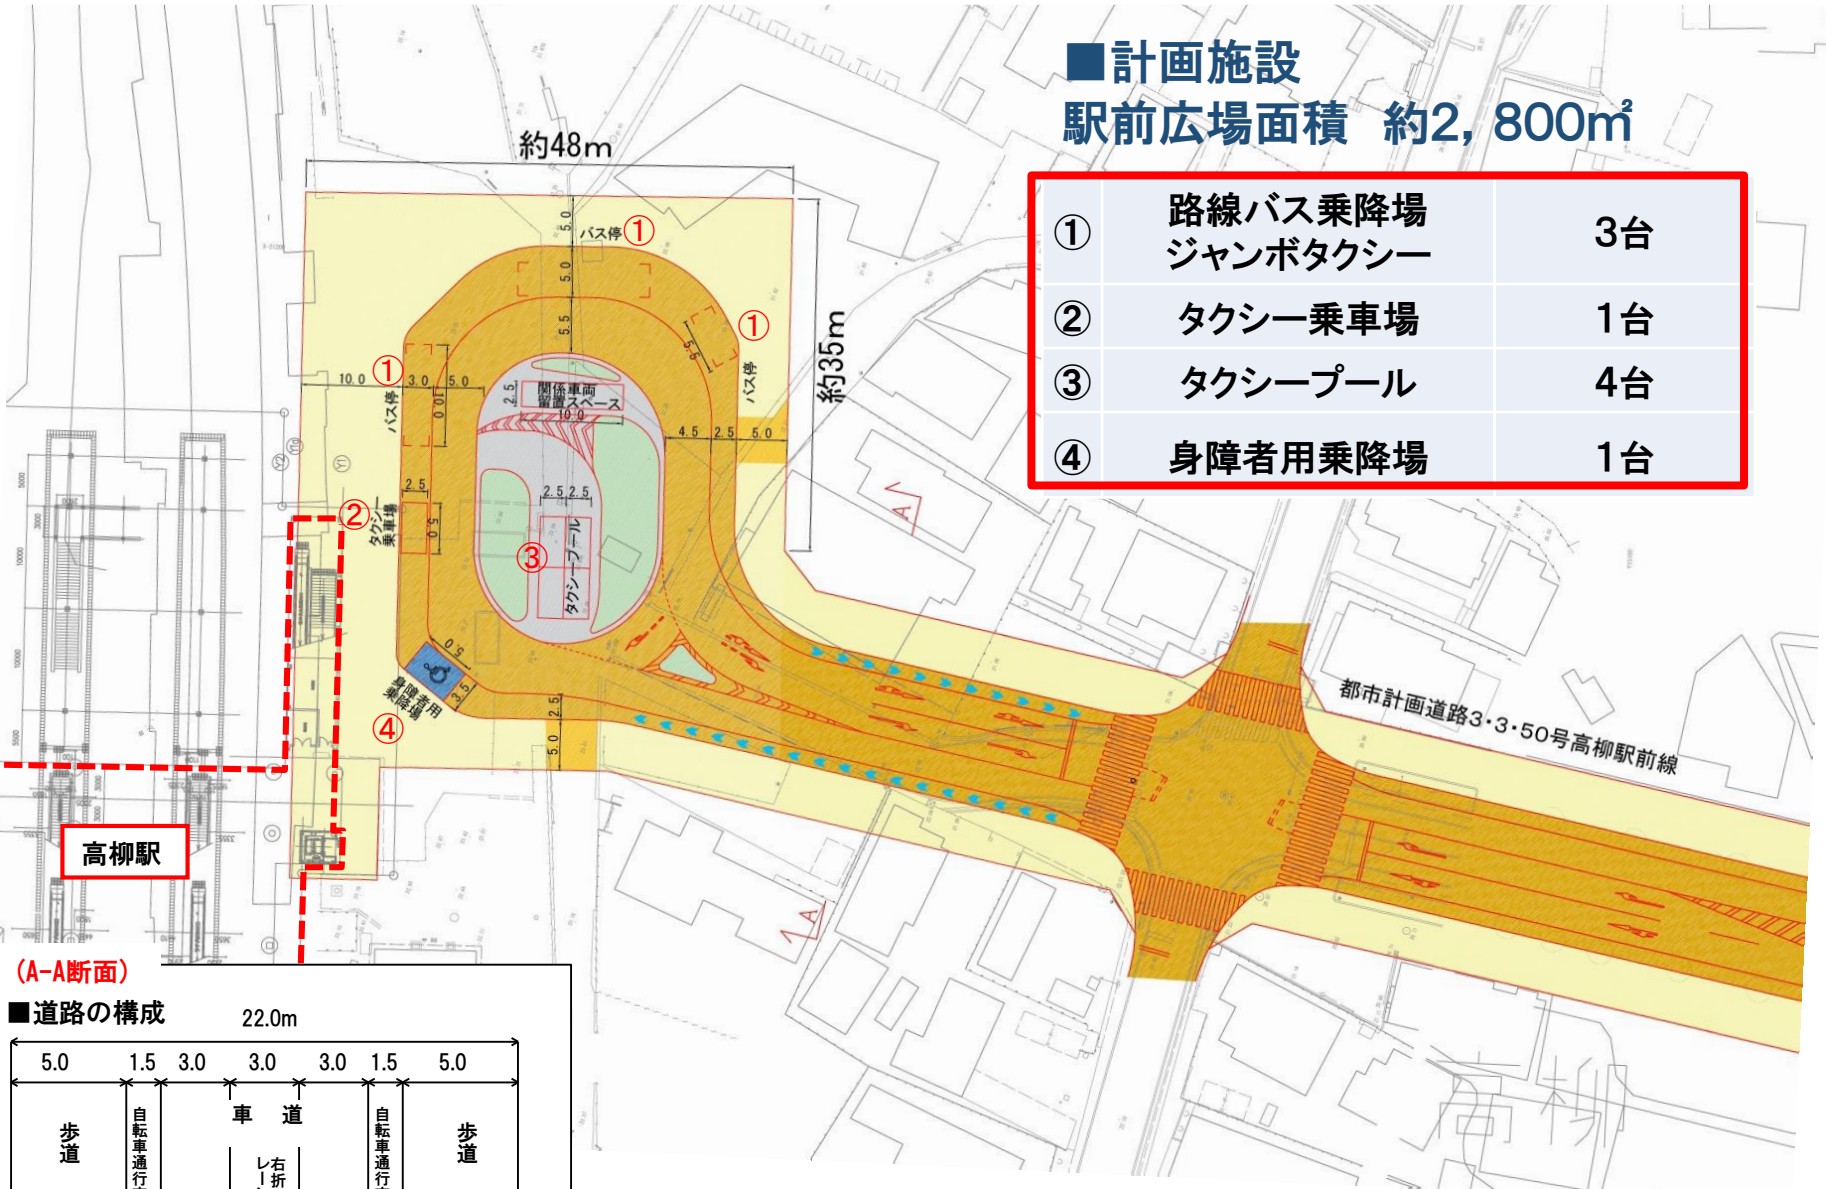

高柳駅

(A-A断面)

