

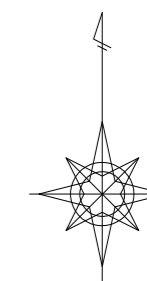
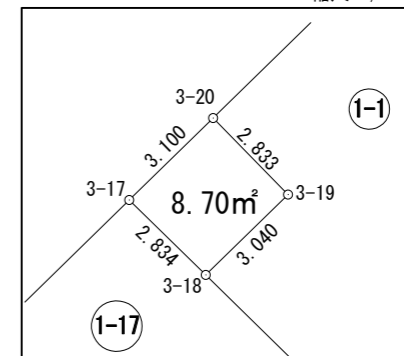


# 柏市 大室三丁目

② ゴミ集積所1 縮尺 1/200

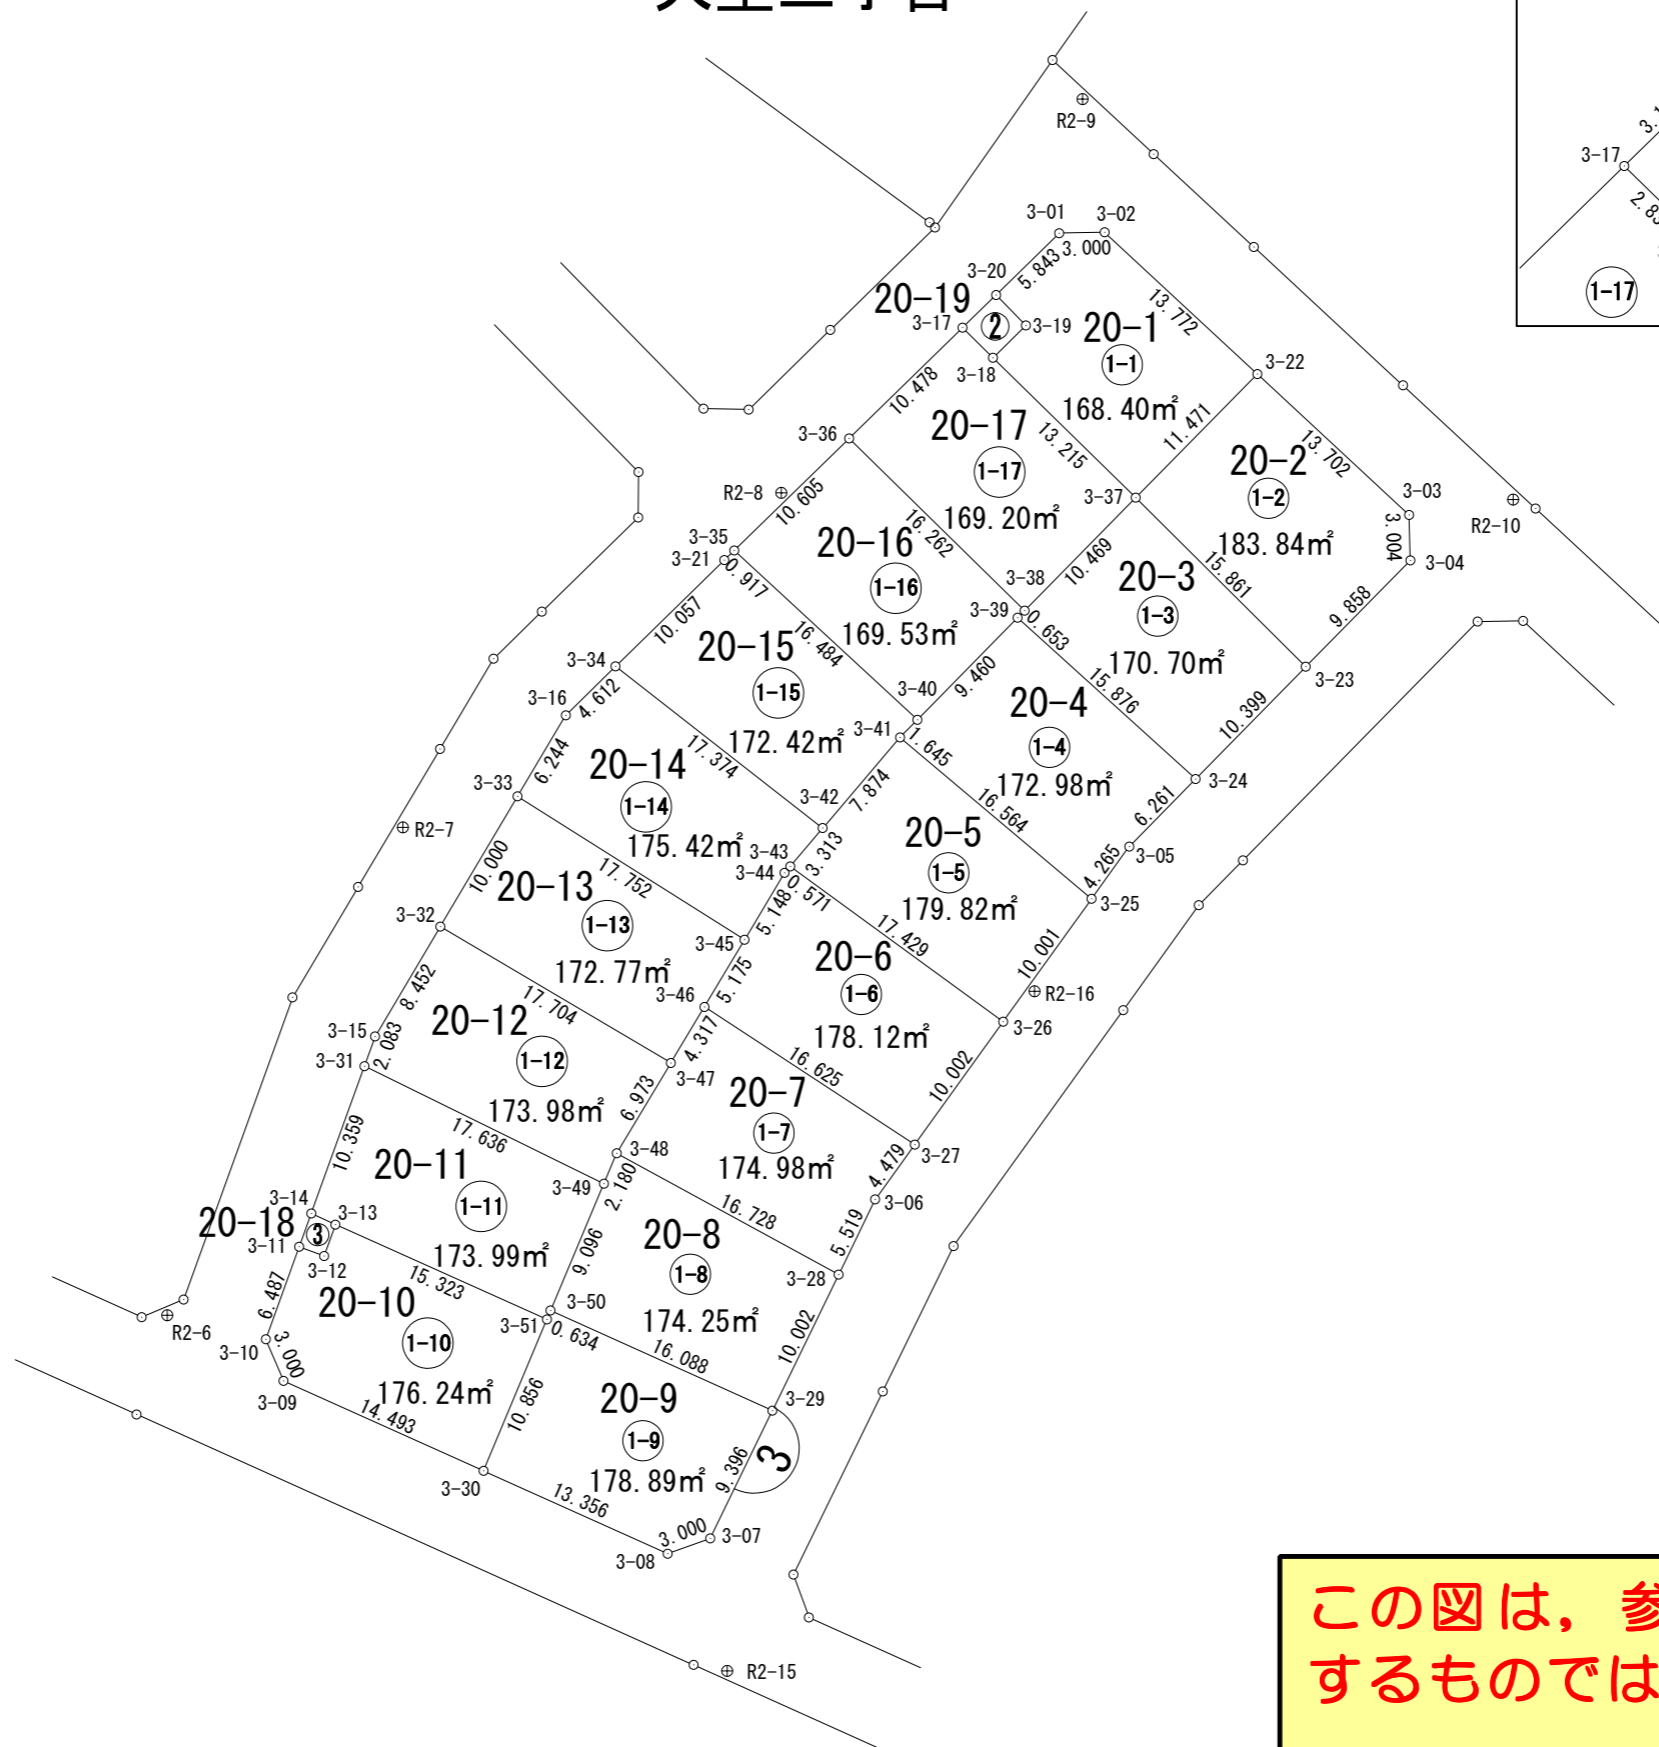

③ ゴミ集積所2 縮尺 1/200

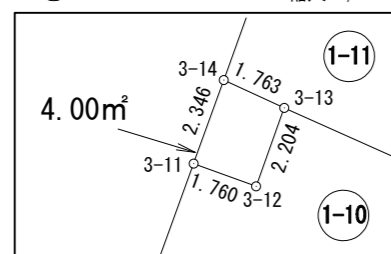

**この図は、参考図で境界を証明するものではありません。**  
 柏市役所