


柏市立松葉保育園

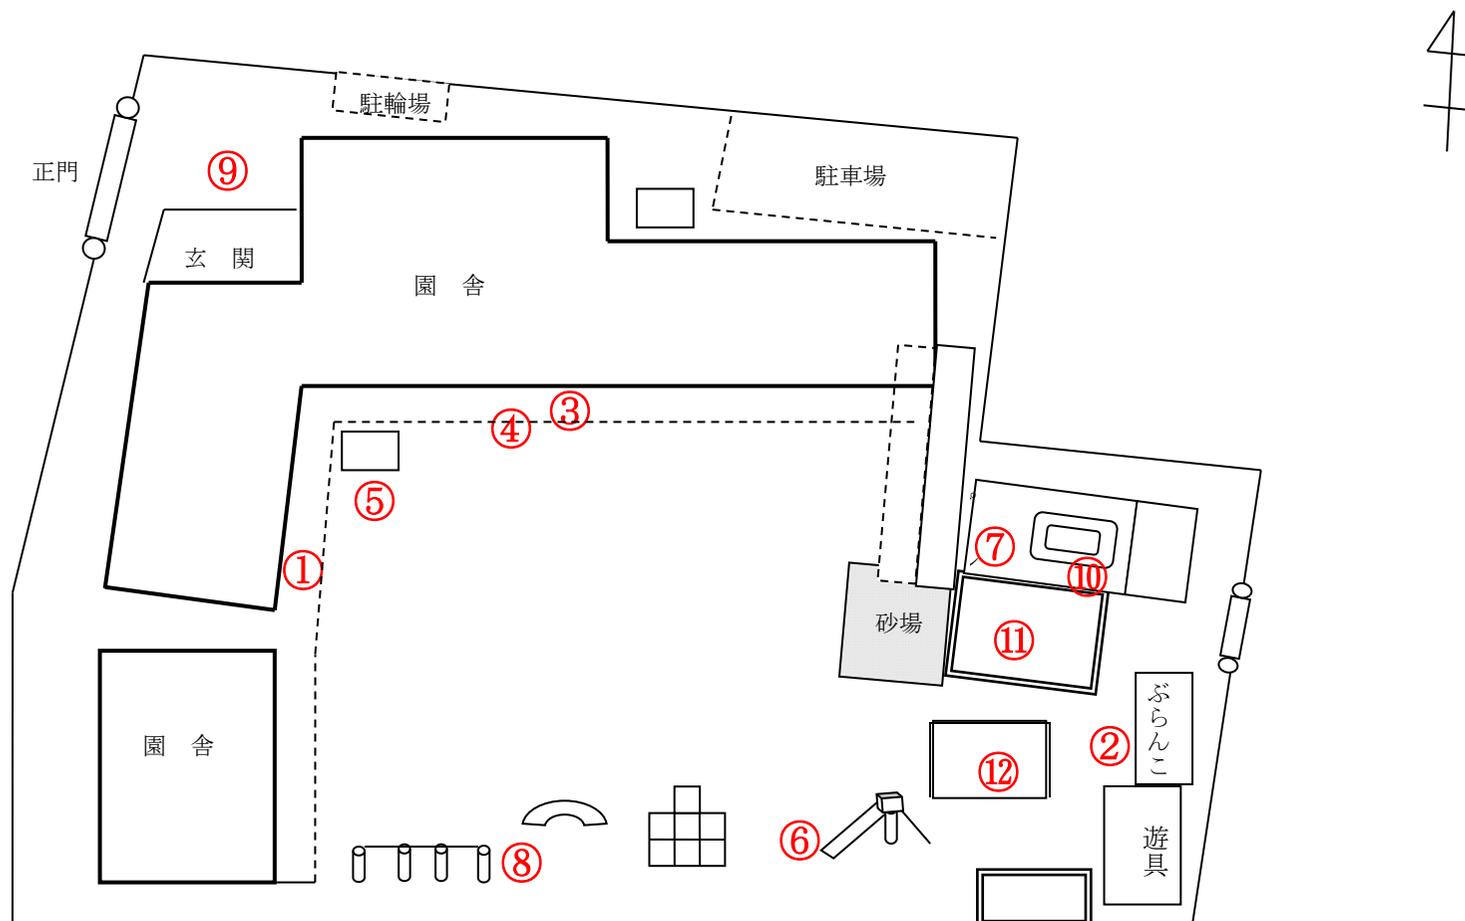

測定日：令和3年10月25日

天候：晴

(単位：マイクロシーベルト/時)

測定箇所		100 cm	50 cm	5 cm	測定箇所		100 cm	50 cm	5 cm
①	事務室前テラス	0.069	0.071	0.073	⑦	プールサイド(非常階段)	0.054	0.064	0.067
②	ぶらんこ	0.063	0.063	0.083	⑧	鉄棒脇	0.058	0.065	0.074
③	1歳児前テラス	0.060	0.068	0.068	⑨	玄関	0.063	0.063	0.056
④	1歳児前側溝	0.071	0.068	0.069	⑩	プールサイド(花壇側)	0.051	0.054	0.060
⑤	手洗い場	0.067	0.074	0.078	⑪	花壇(表土と砂を埋めた場所)	0.057	0.056	0.060
⑥	すべり台	0.059	0.061	0.064	⑫	除染工事の表土を埋めた場所	0.061	0.050	0.044