


■長寿命化改良工事とは・・・

柏市立学校施設個別施設計画で位置づけられており、建築後40年を目途に建物の健全化を図るために大規模な改修を行うものです。

これにより、目標使用年数を60年から80年に延長します。

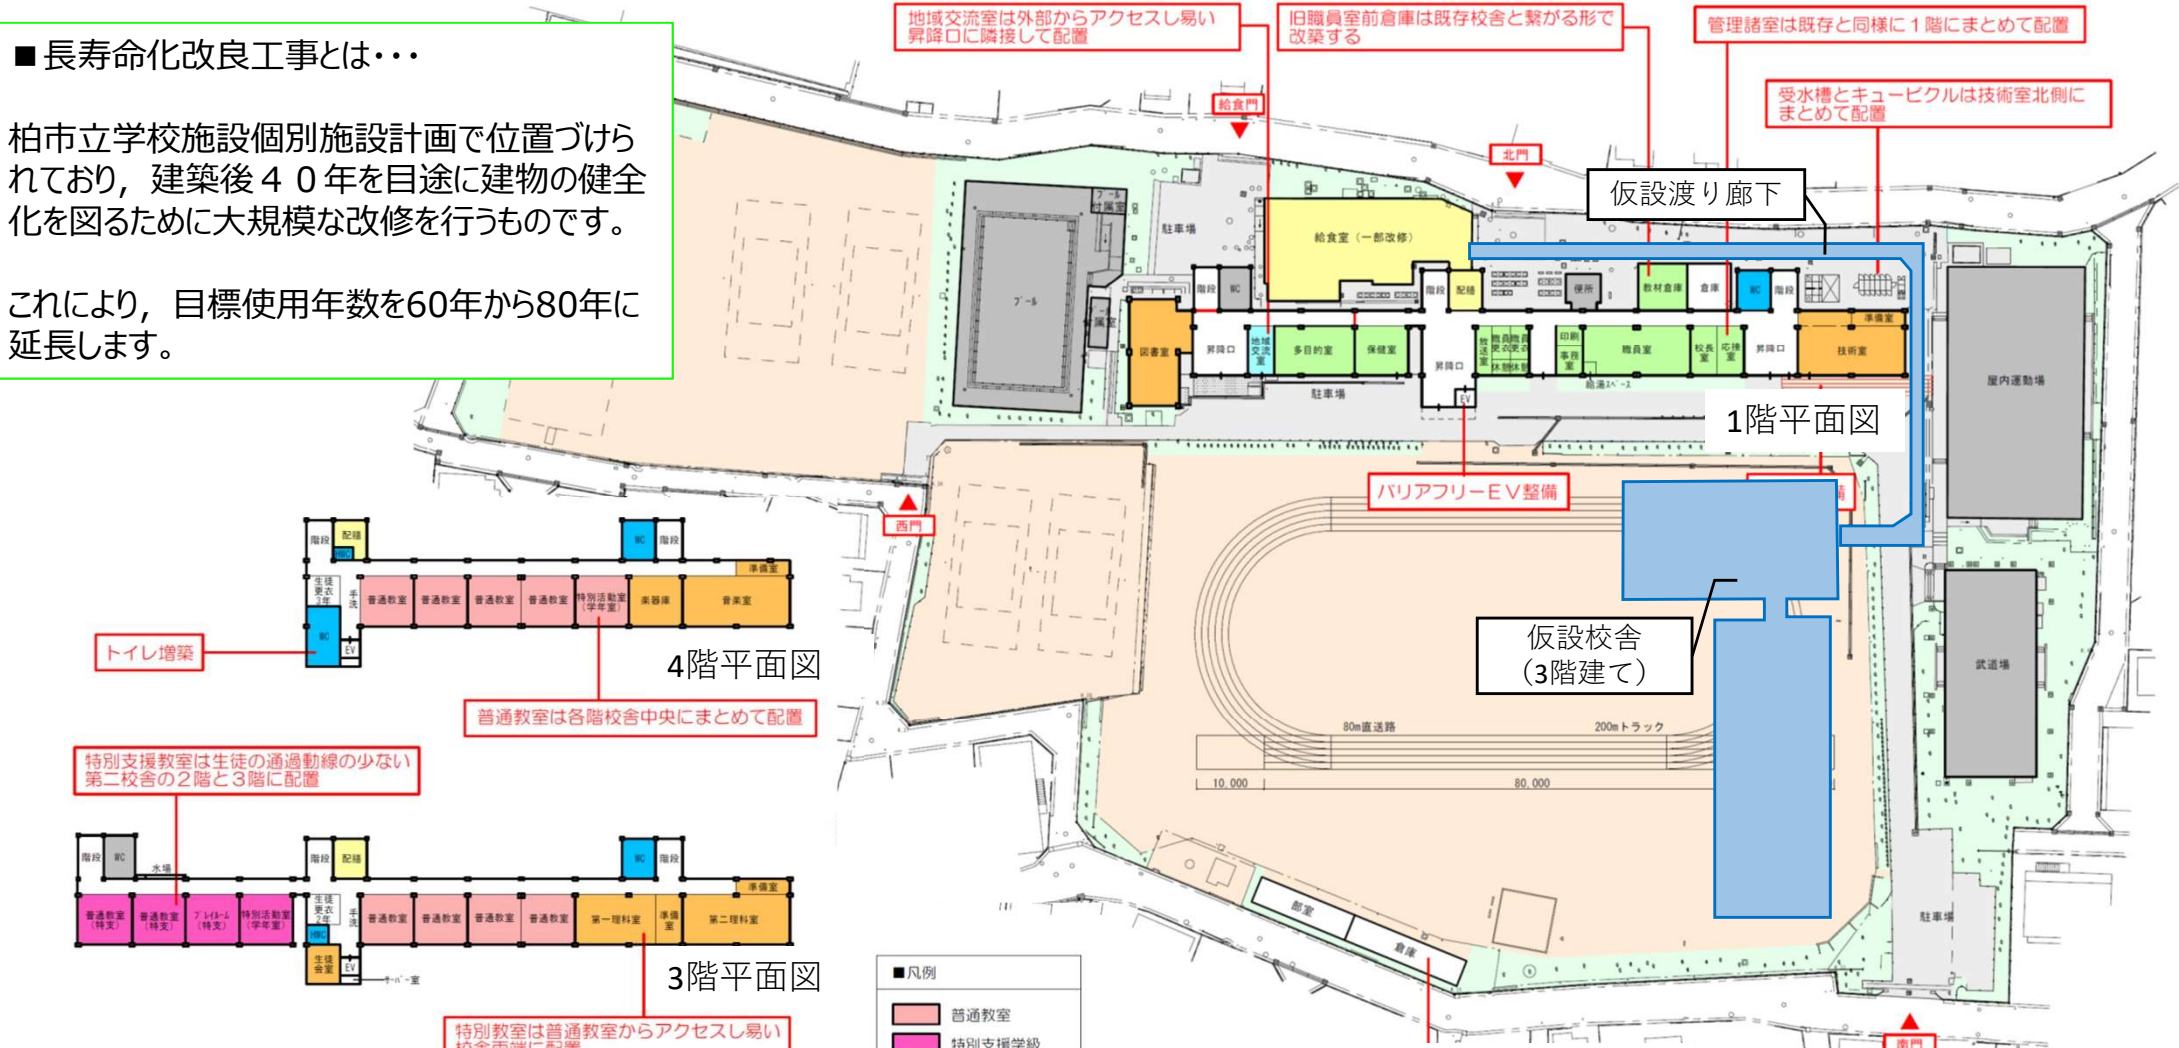


トイレ増築

4階平面図


普通教室は各階校舎中央にまとめて配置

特別支援教室は生徒の通過動線の少ない第二校舎の2階と3階に配置

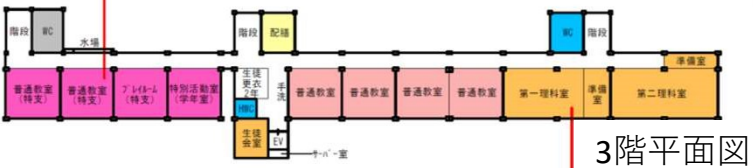

特別教室は普通教室からアクセスしやすい校舎両端に配置

パリアフリートイレを普通教室のある2階～4階に新設

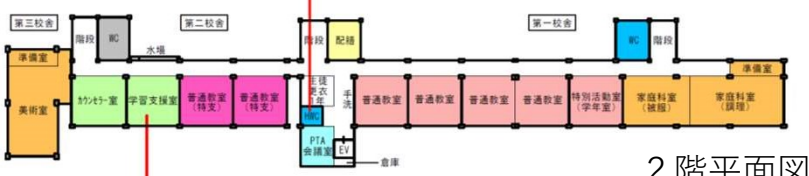

学習支援室は昇降口からアクセスしやすい2階に配置

- 凡例
- 普通教室
  - 特別支援学級
  - 特別教室
  - 管理諸室
  - 地域開放エリア
  - 給食・配膳
  - トイレ諸室
  - 共用部
  - 改良工事対象外

外観完成イメージ



オモテ面

