




別紙1 応募グループの構成イメージ図

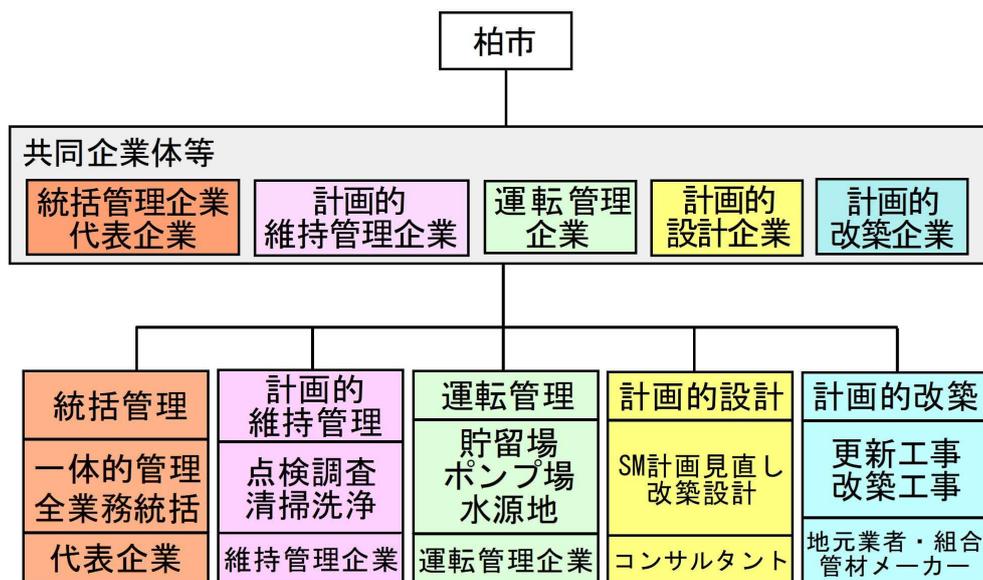


別紙2 柏市下水道計画図（污水）

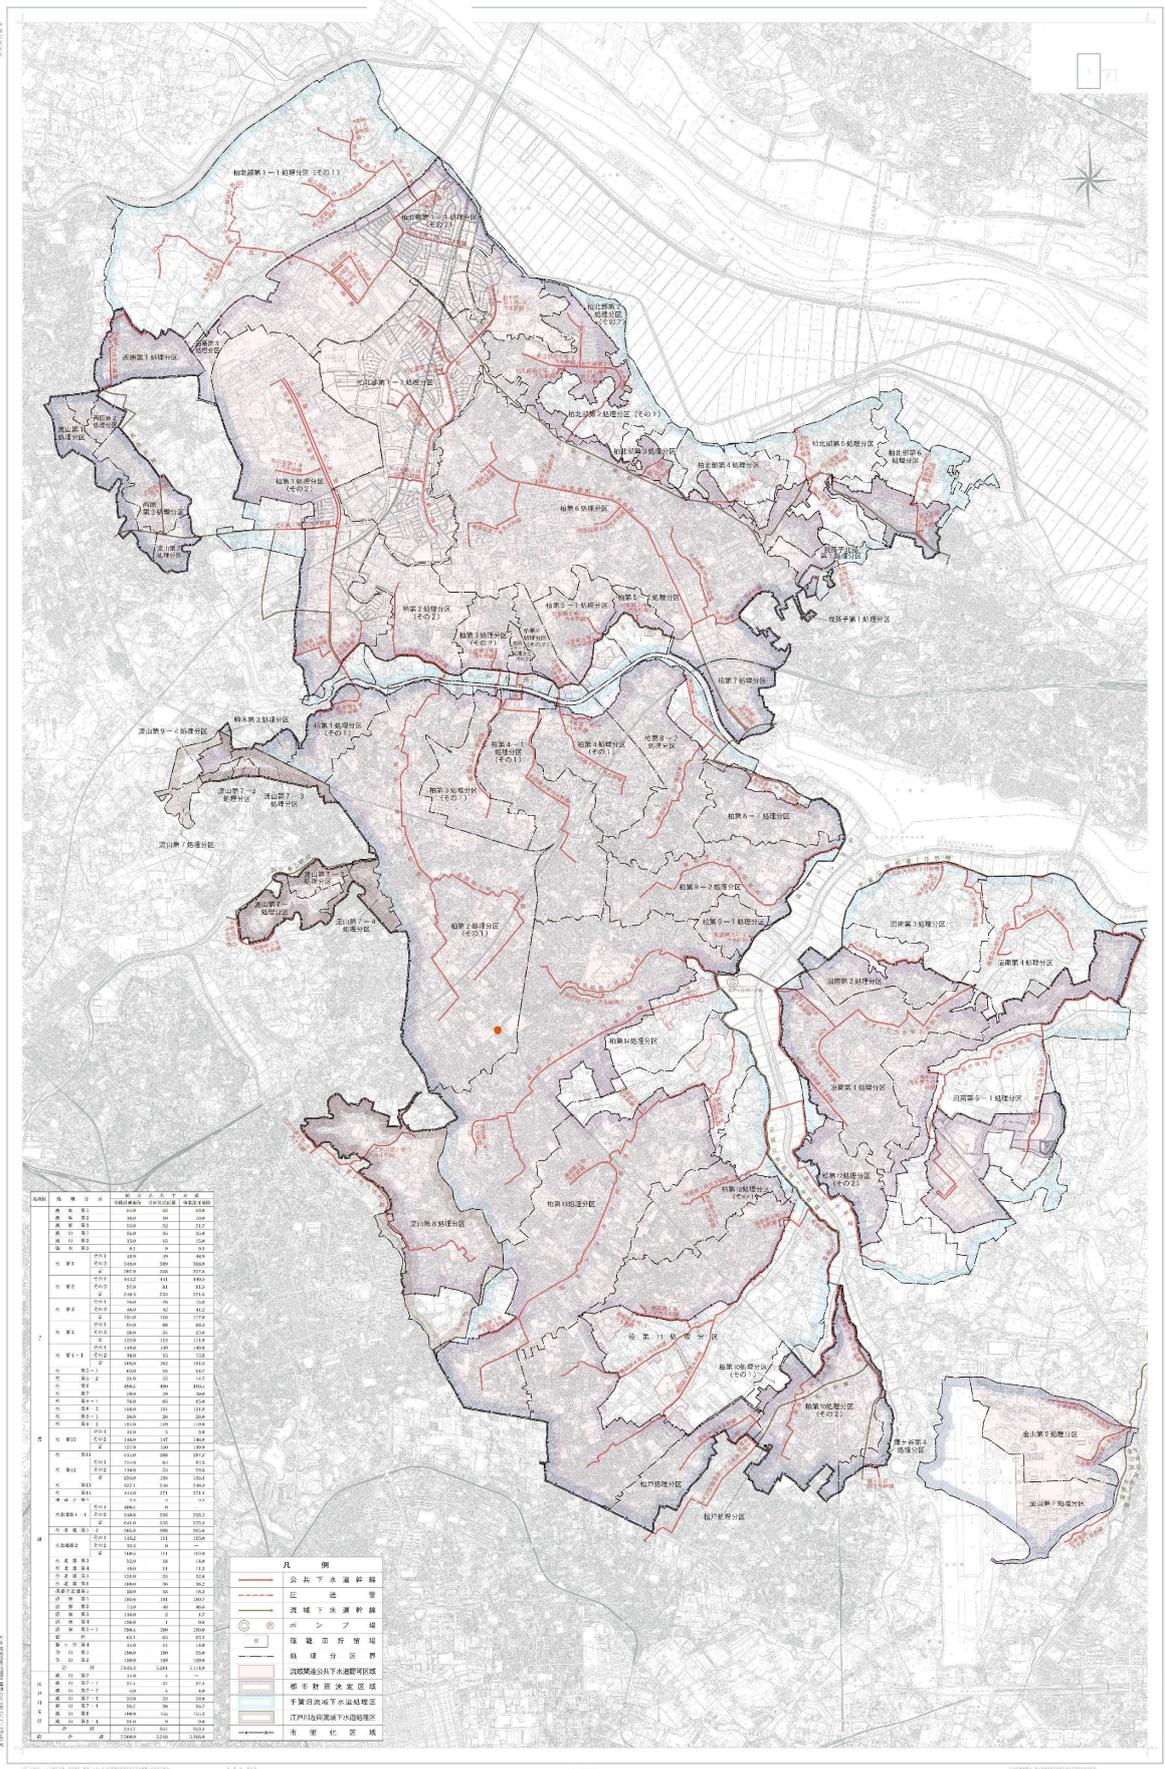

別紙3 柏市下水道計画図（雨水）

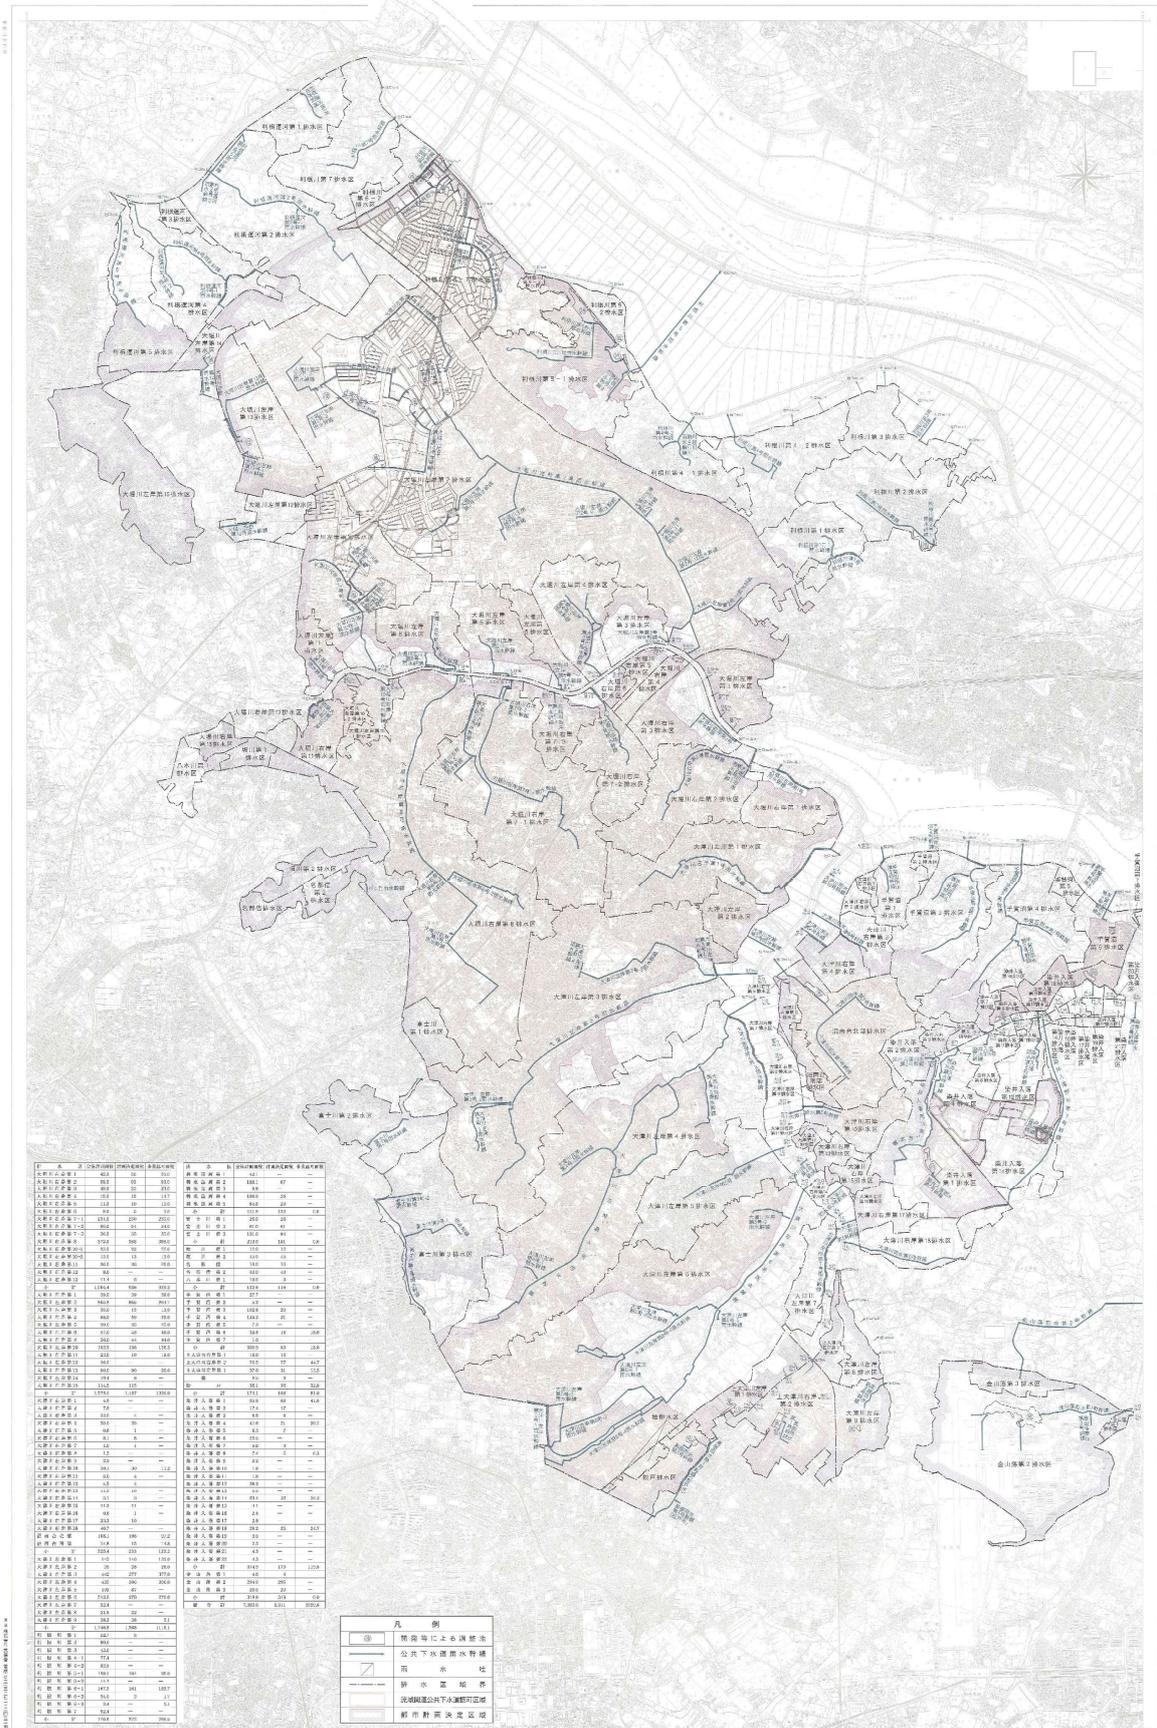


別紙 4 篠籠田貯留場一般平面図

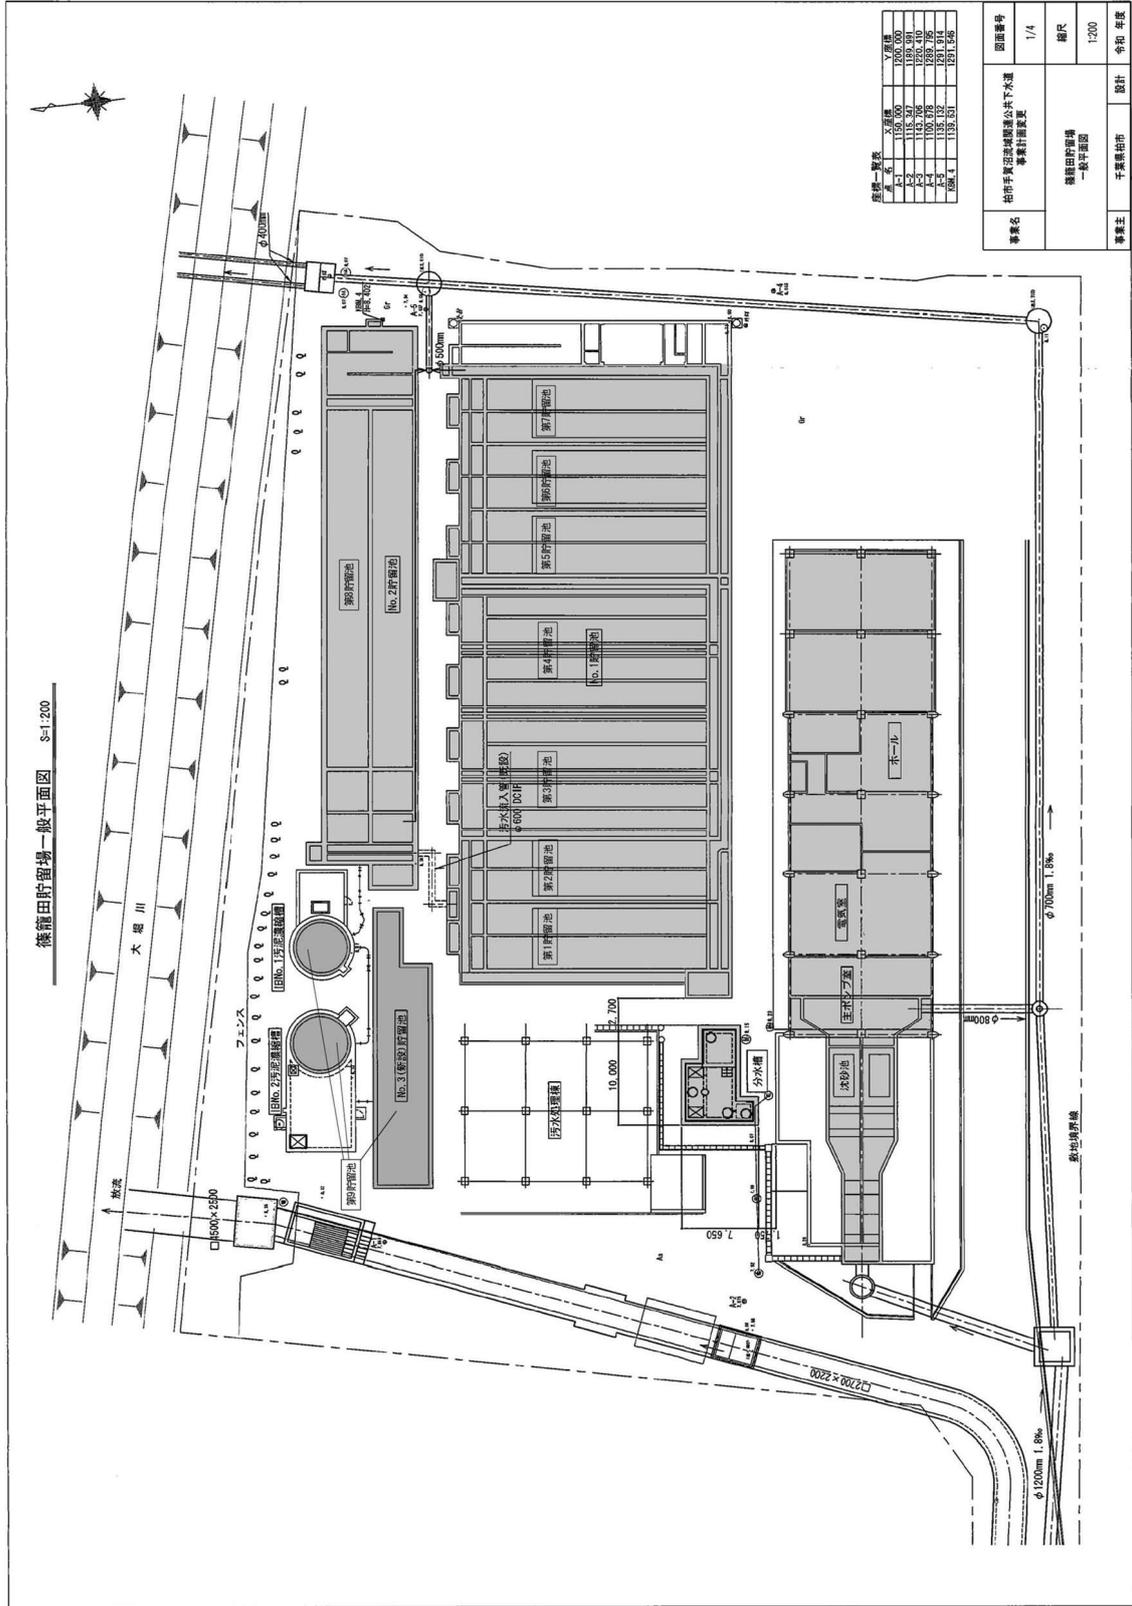


出典：柏市手賀沼流域圏連公共下水道事業計画（第 25 次変更）令和 5 年度

別紙 5 柏ビレジ排水ポンプ場一般平面図

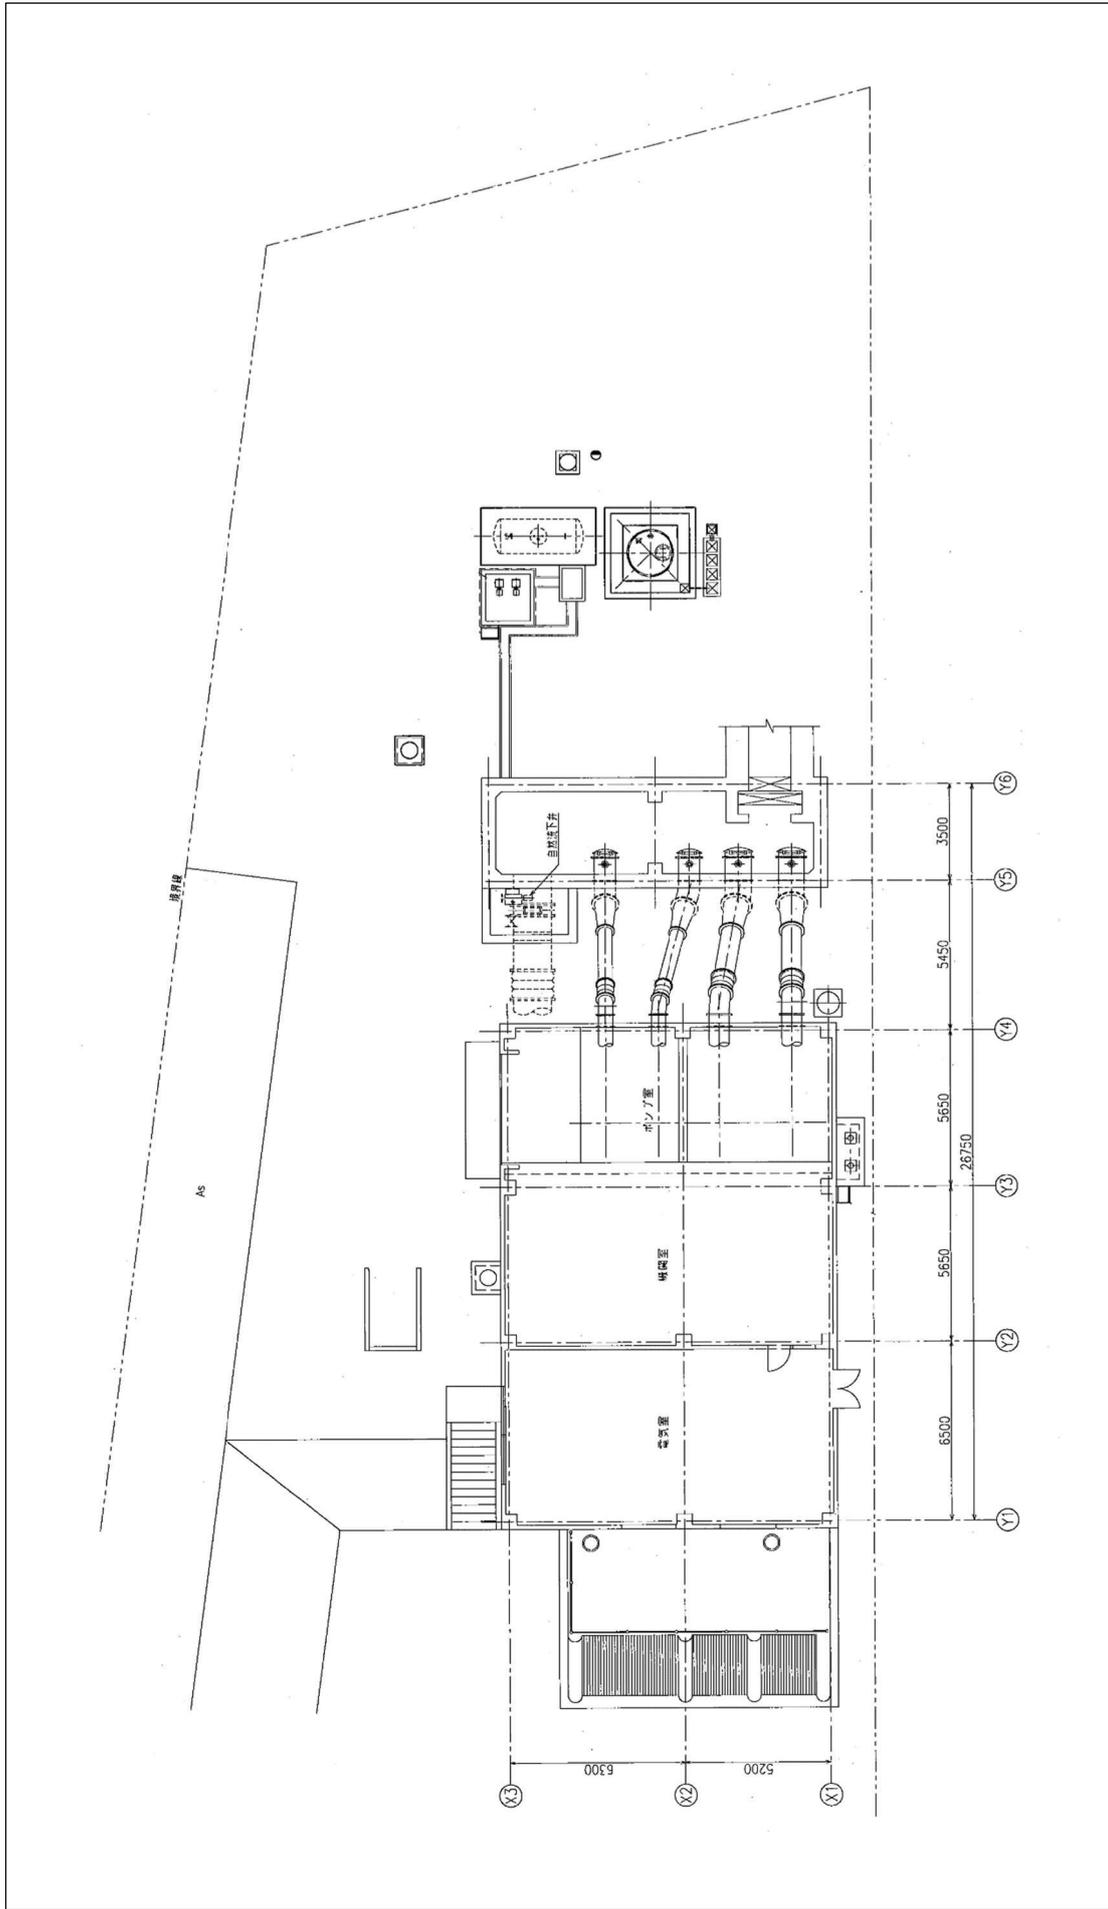

出典：利根川第 5-1 排水区ビレジポンプ場改築工事（27-20 工区）完成図書（平成 30 年 4 月）


別紙6 水道給水区域平面図

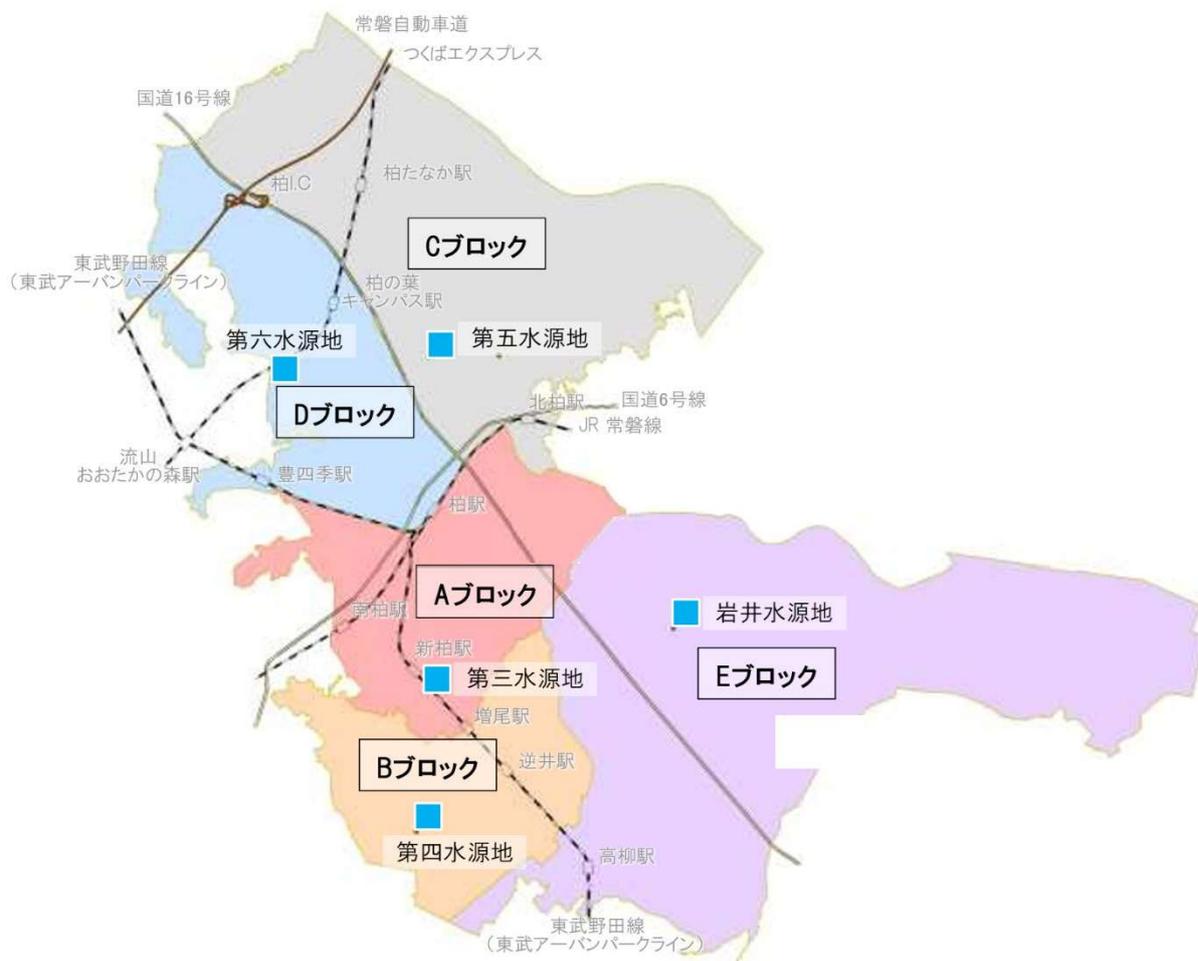


配水ブロック名称	供給拠点	水源
Aブロック	第三水源地	地下水＋北千葉受水
Bブロック	第四水源地	地下水＋北千葉受水
Cブロック	第五水源地	地下水＋北千葉受水
Dブロック	第六水源地	北千葉受水＋第五水源地からの送水
Eブロック	岩井水源地	北千葉受水

出典：柏市水道事業ビジョン～中間見直し版～（令和3年4月）（一部加工）


別紙 7 第三水源配置平面図 (1)

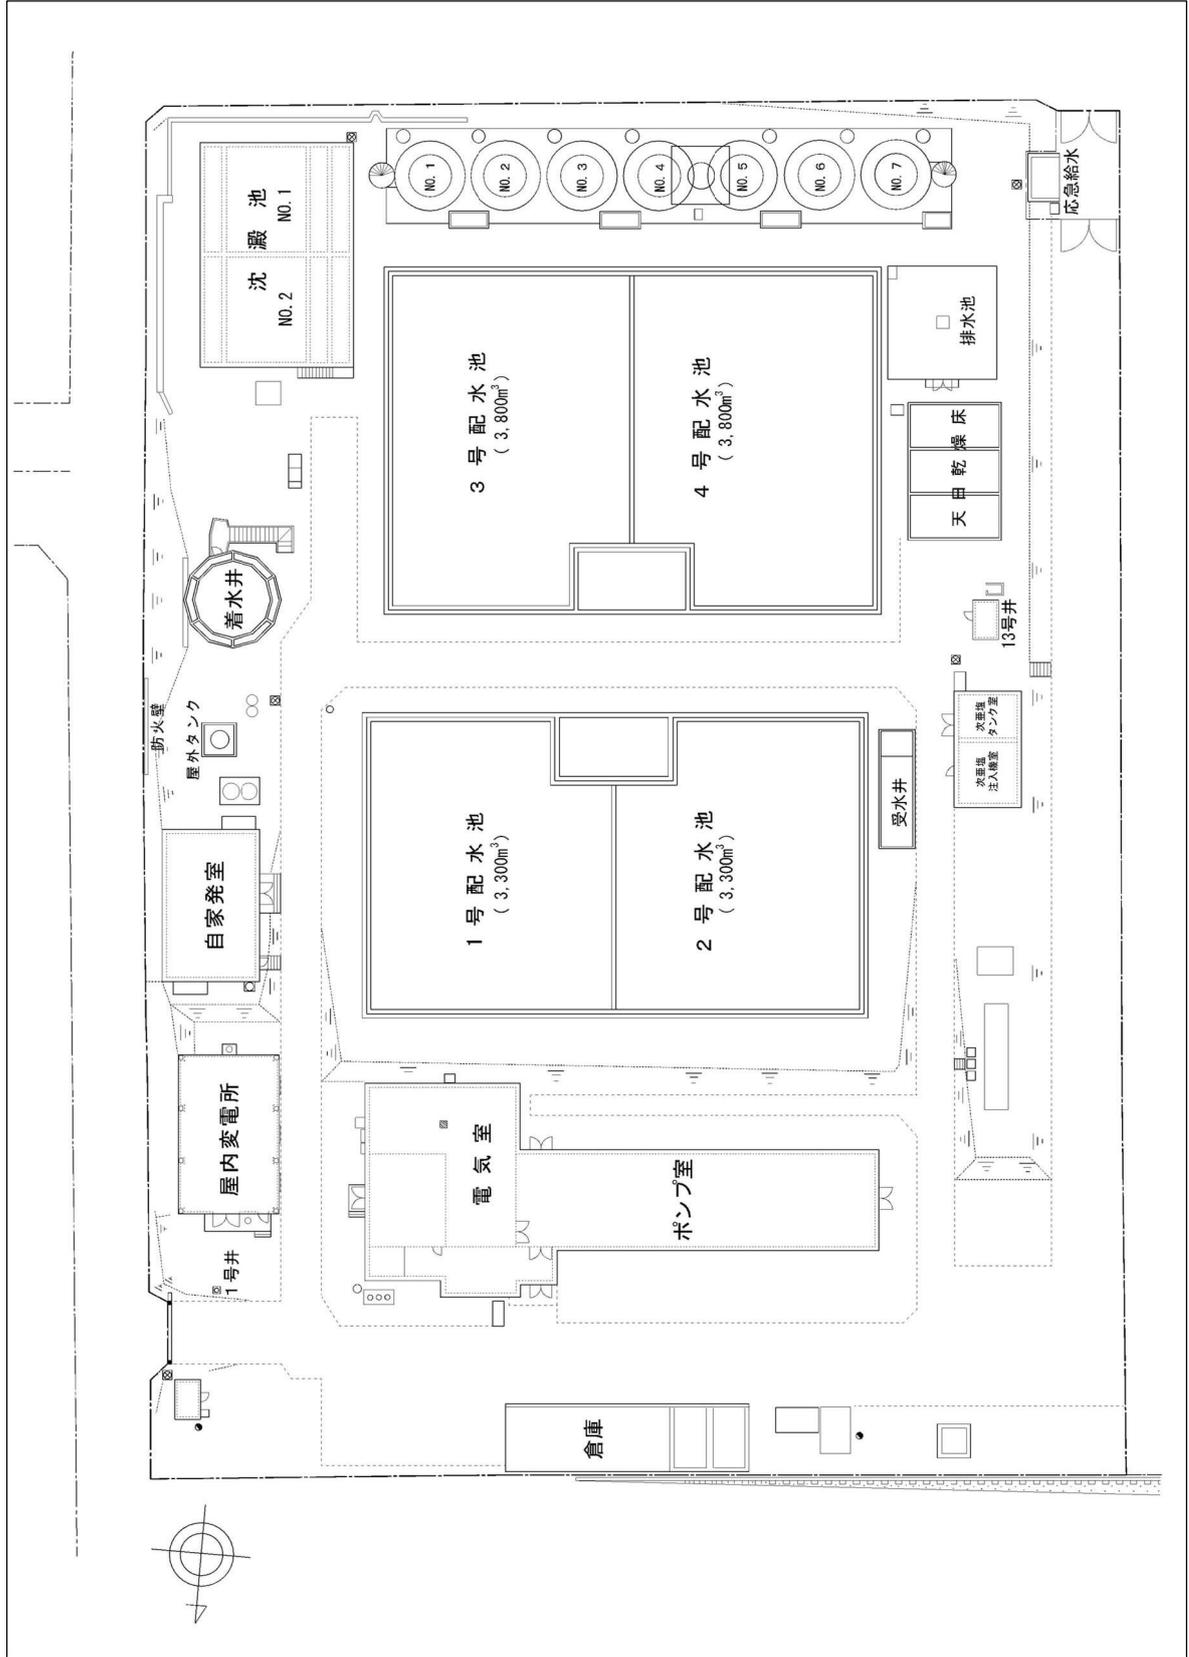


別紙 8 第三水源地配置平面図 (2)

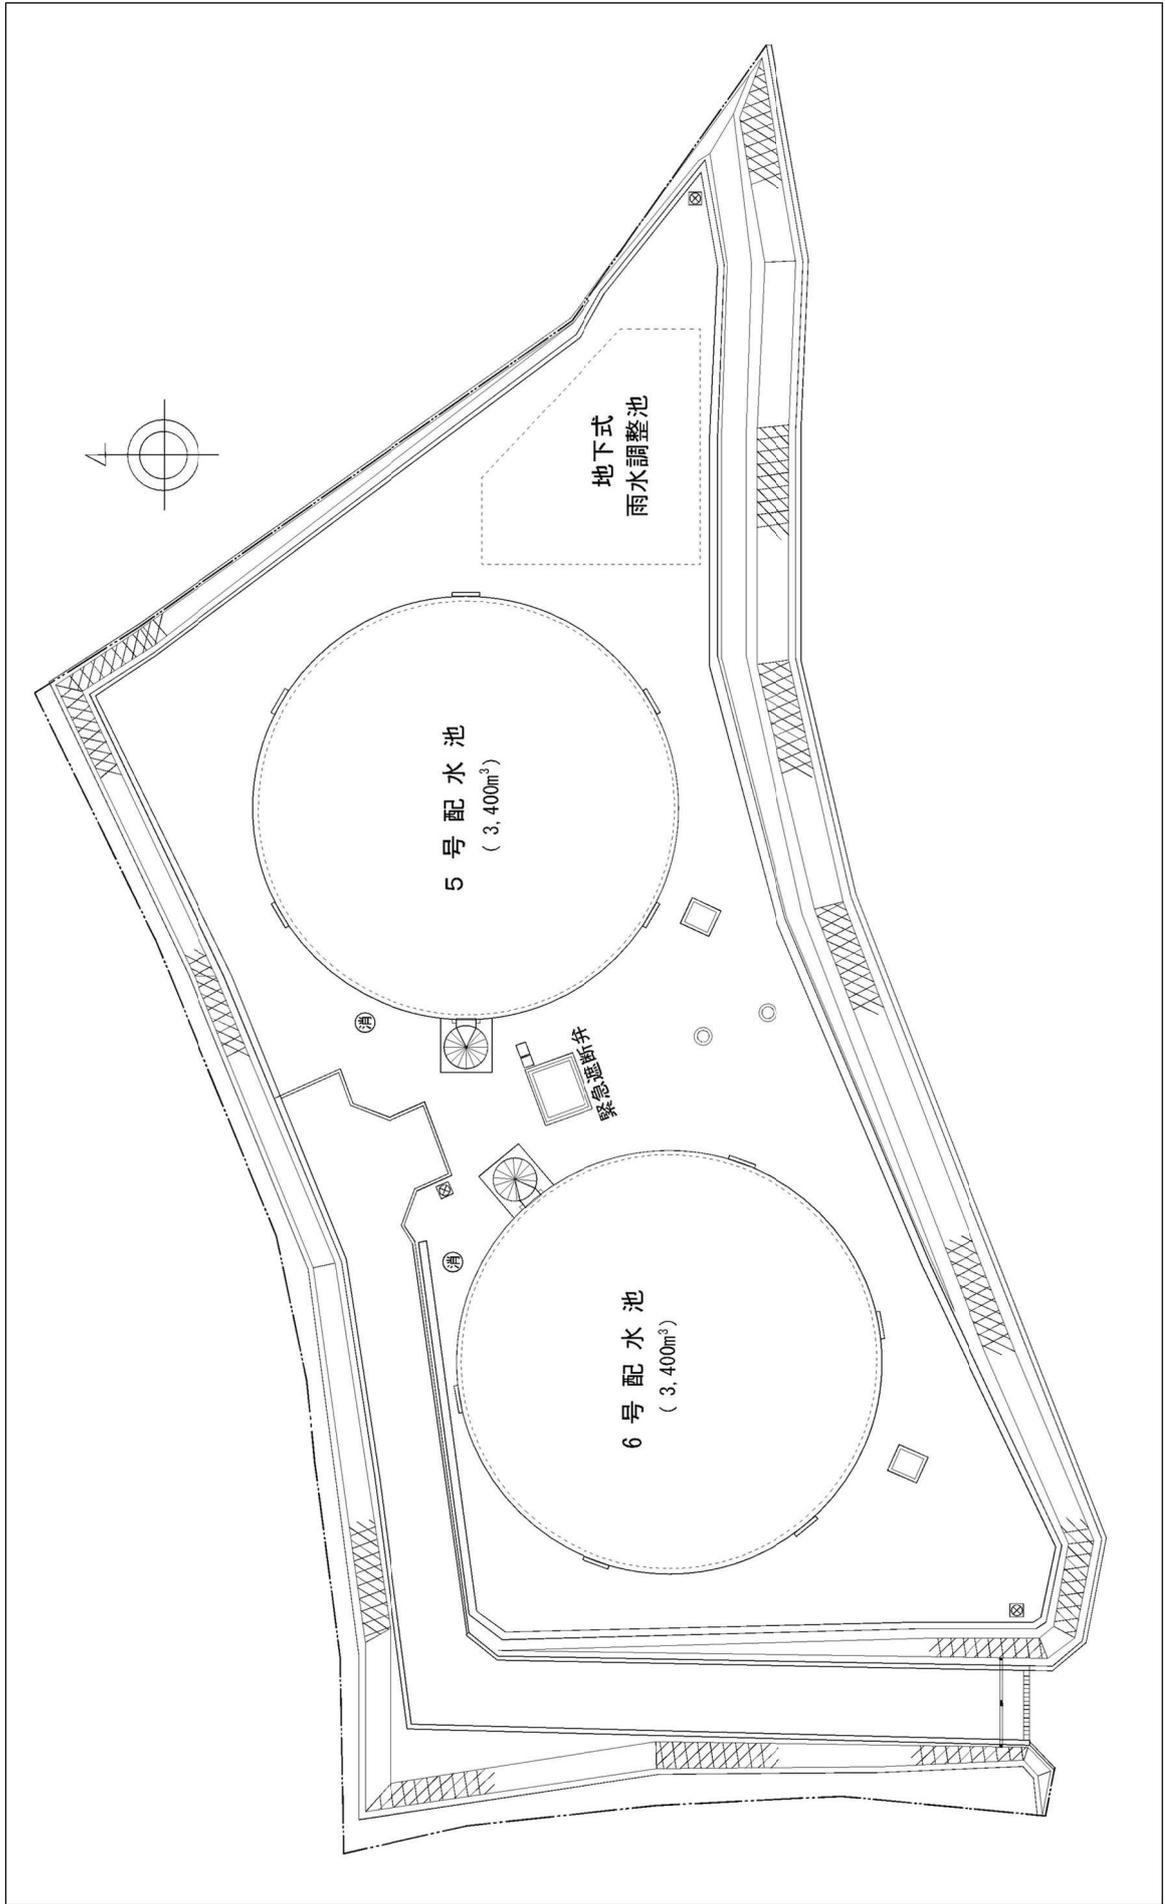


別紙 9 第四水源地配置平面図

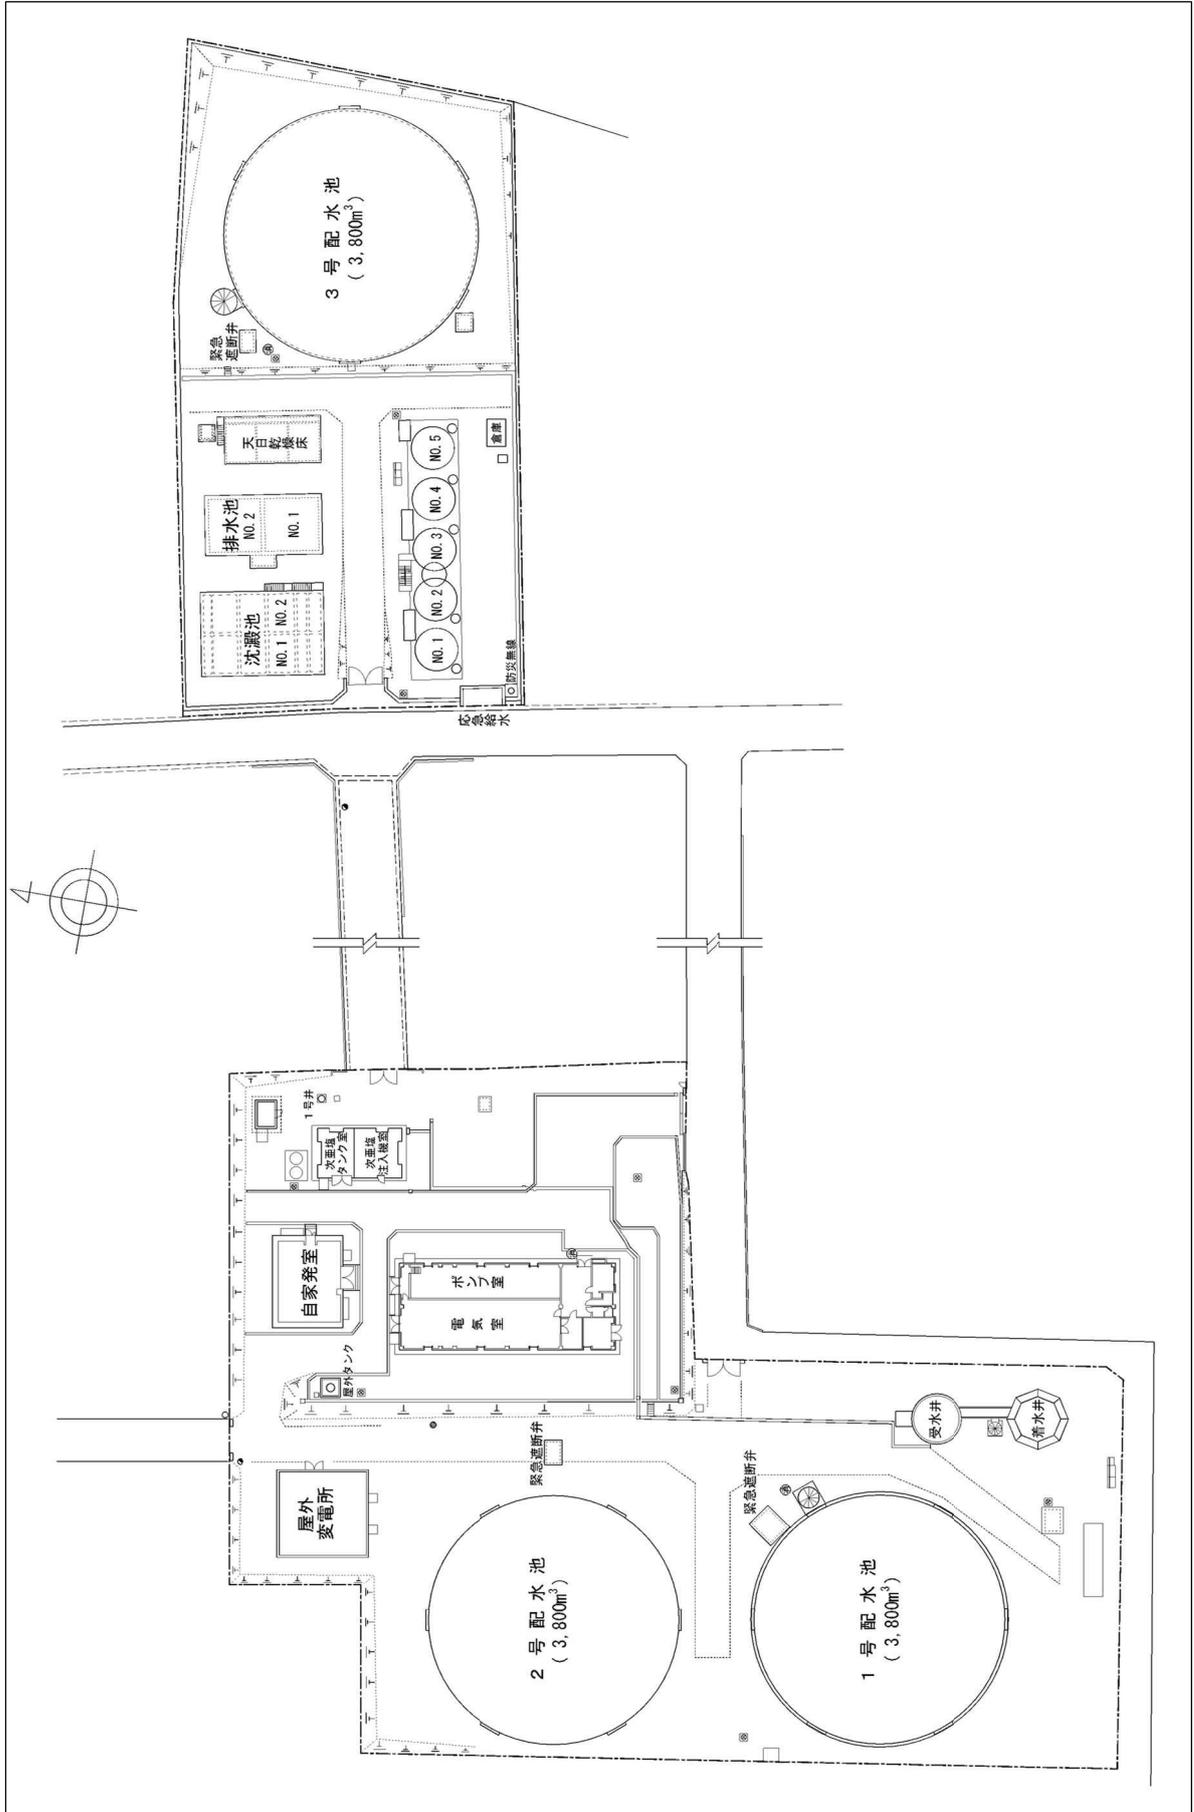


別紙 10 第五水源配置平面図

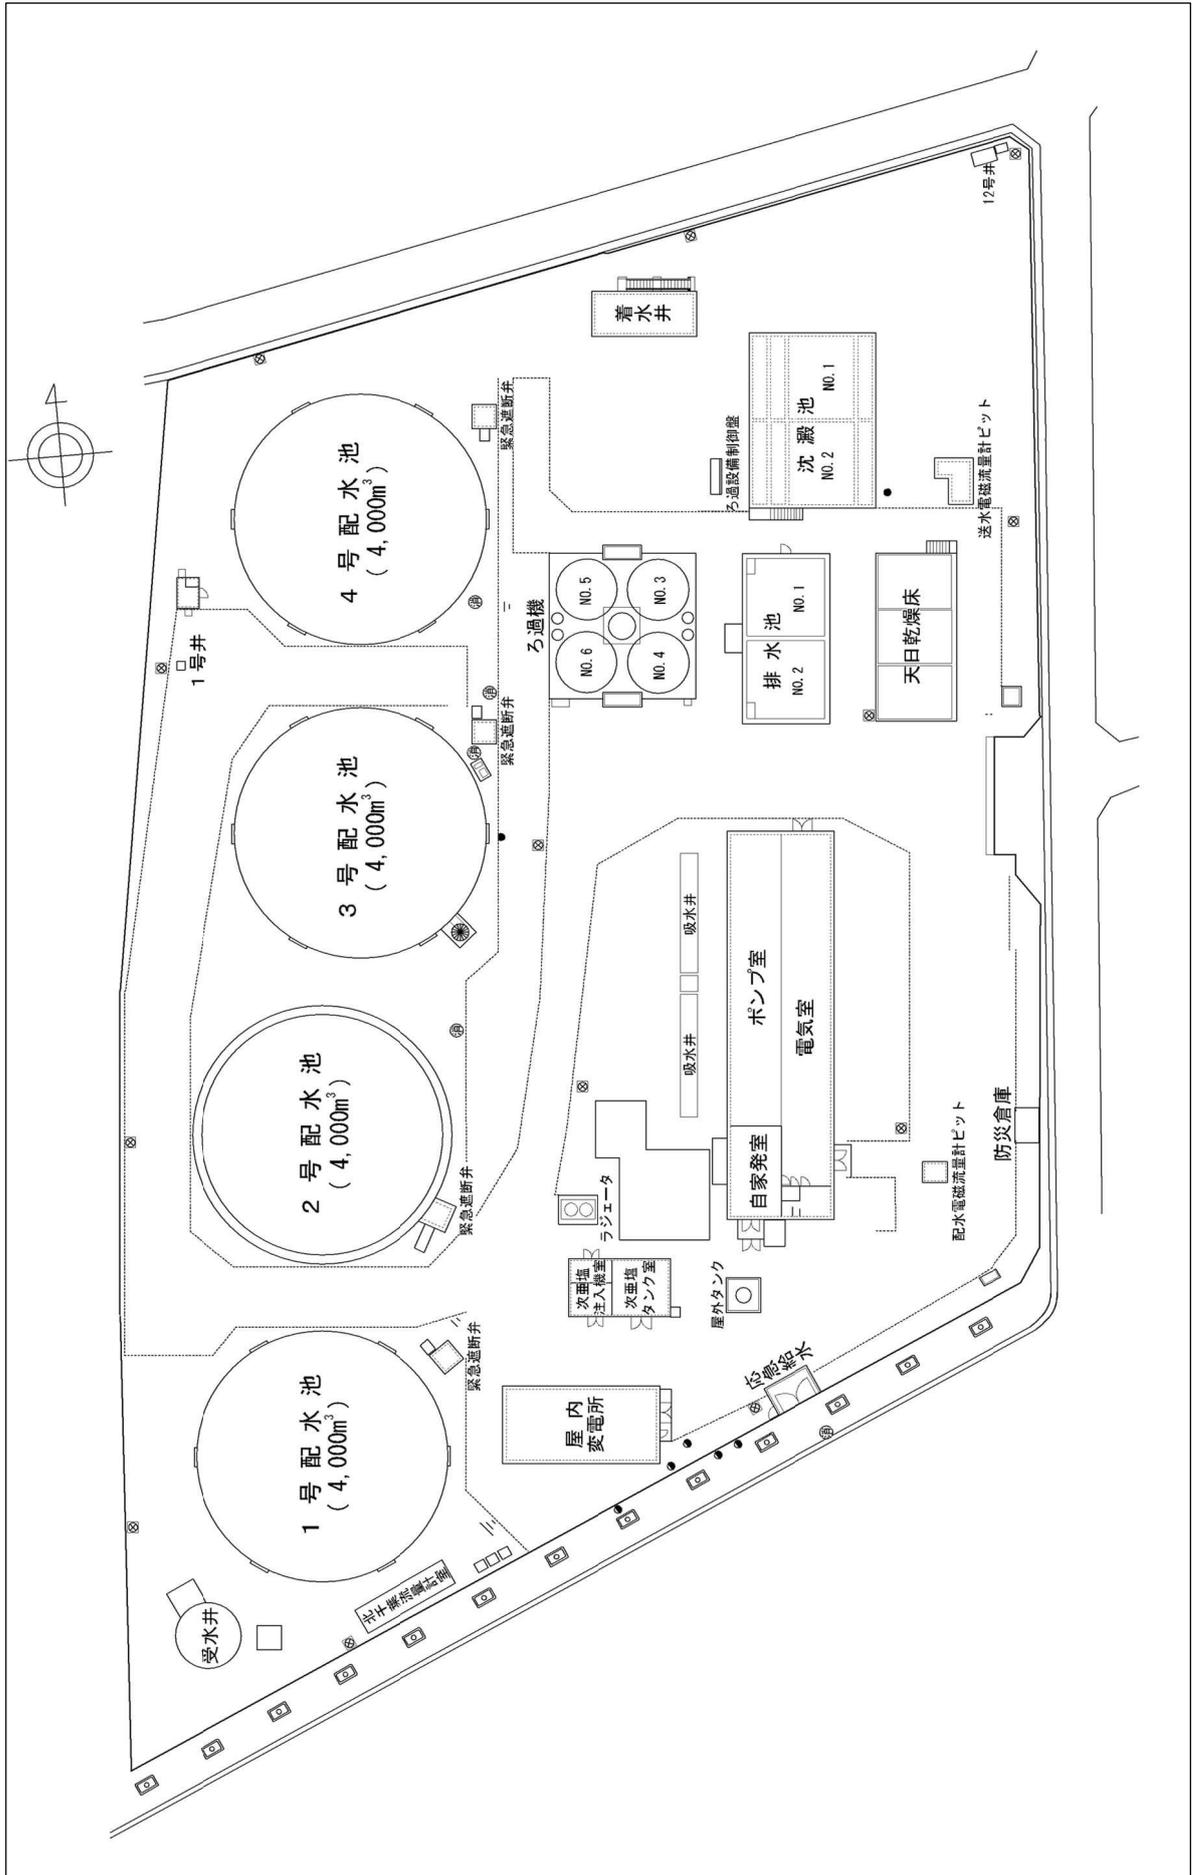

別紙 1 1 第六水源配置平面図

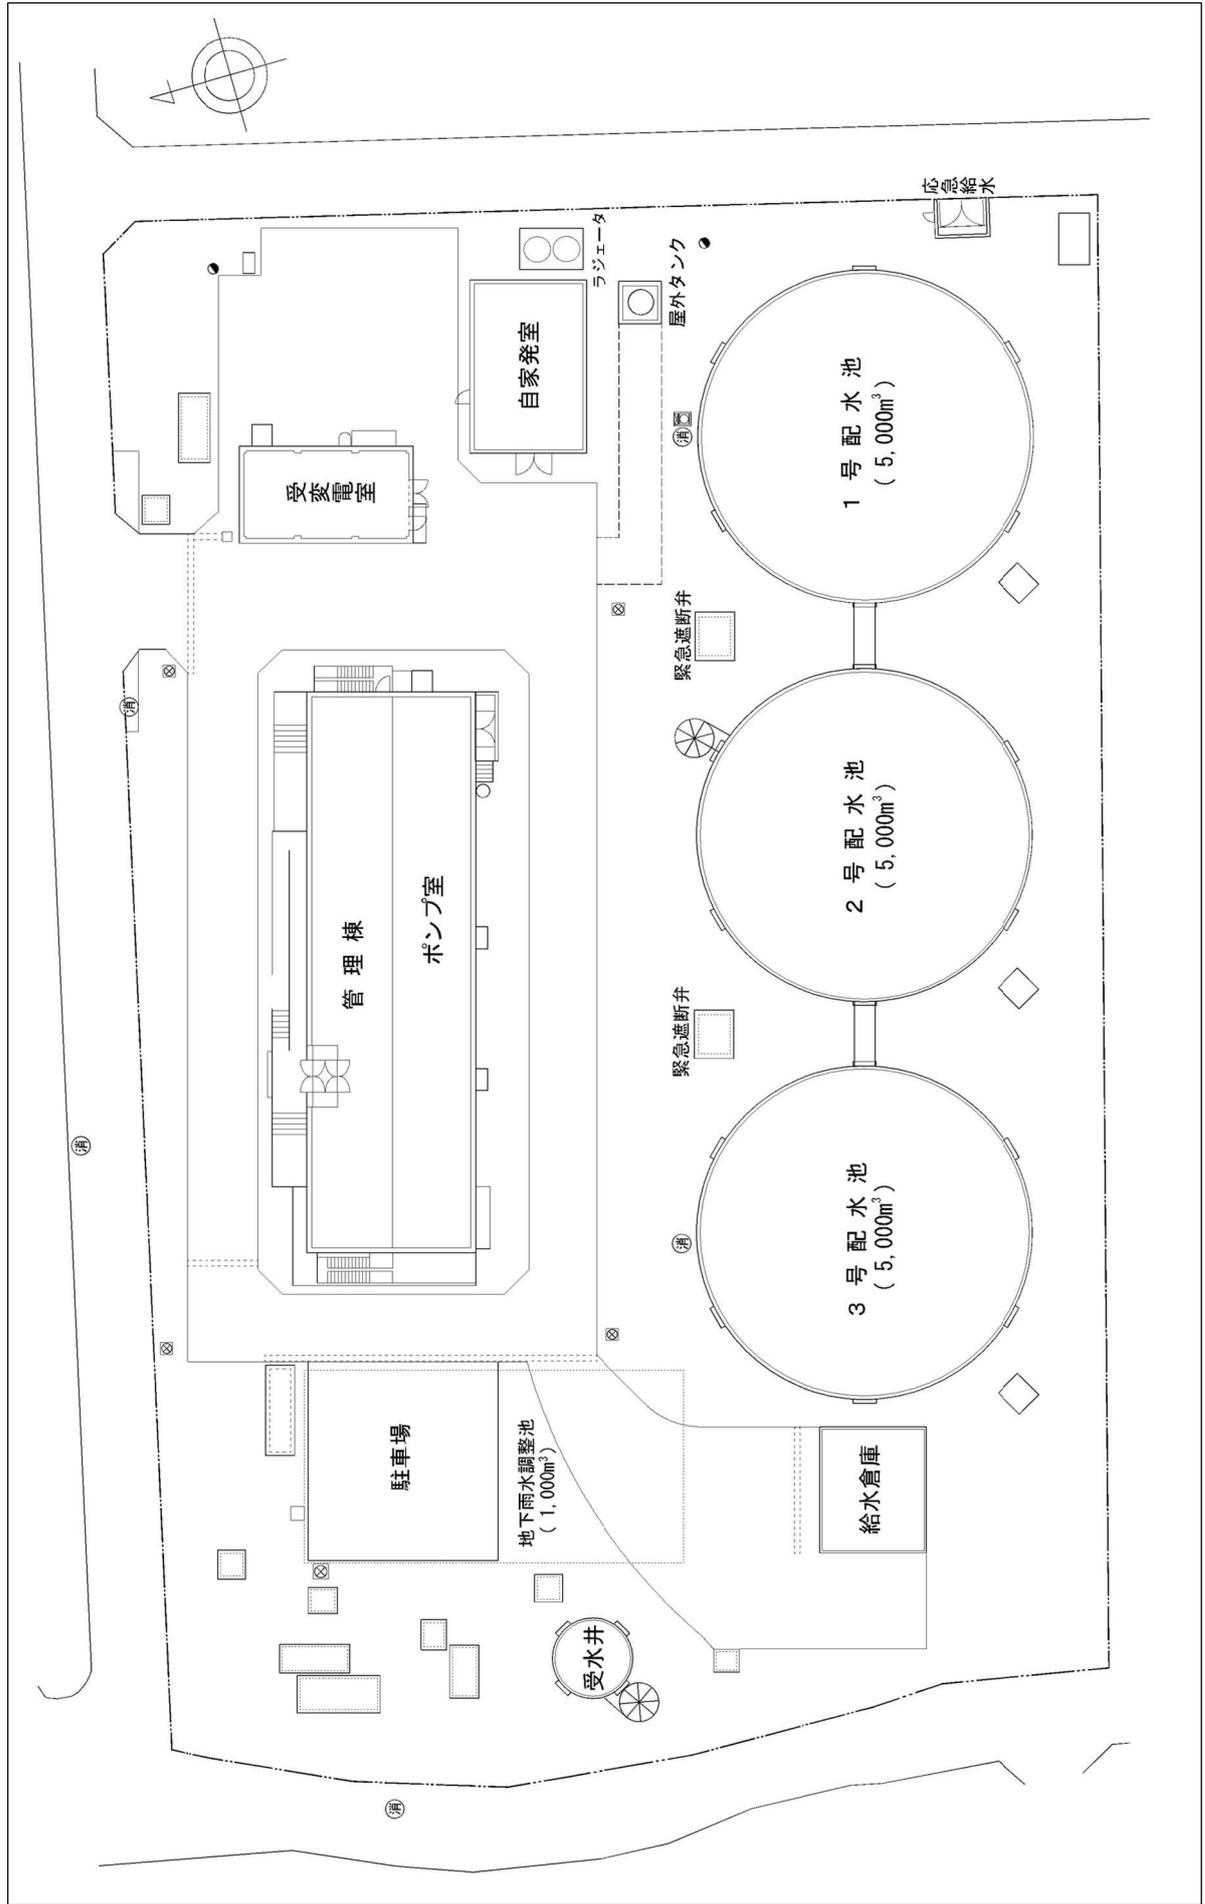

別紙 1 2 岩井水源配置平面図

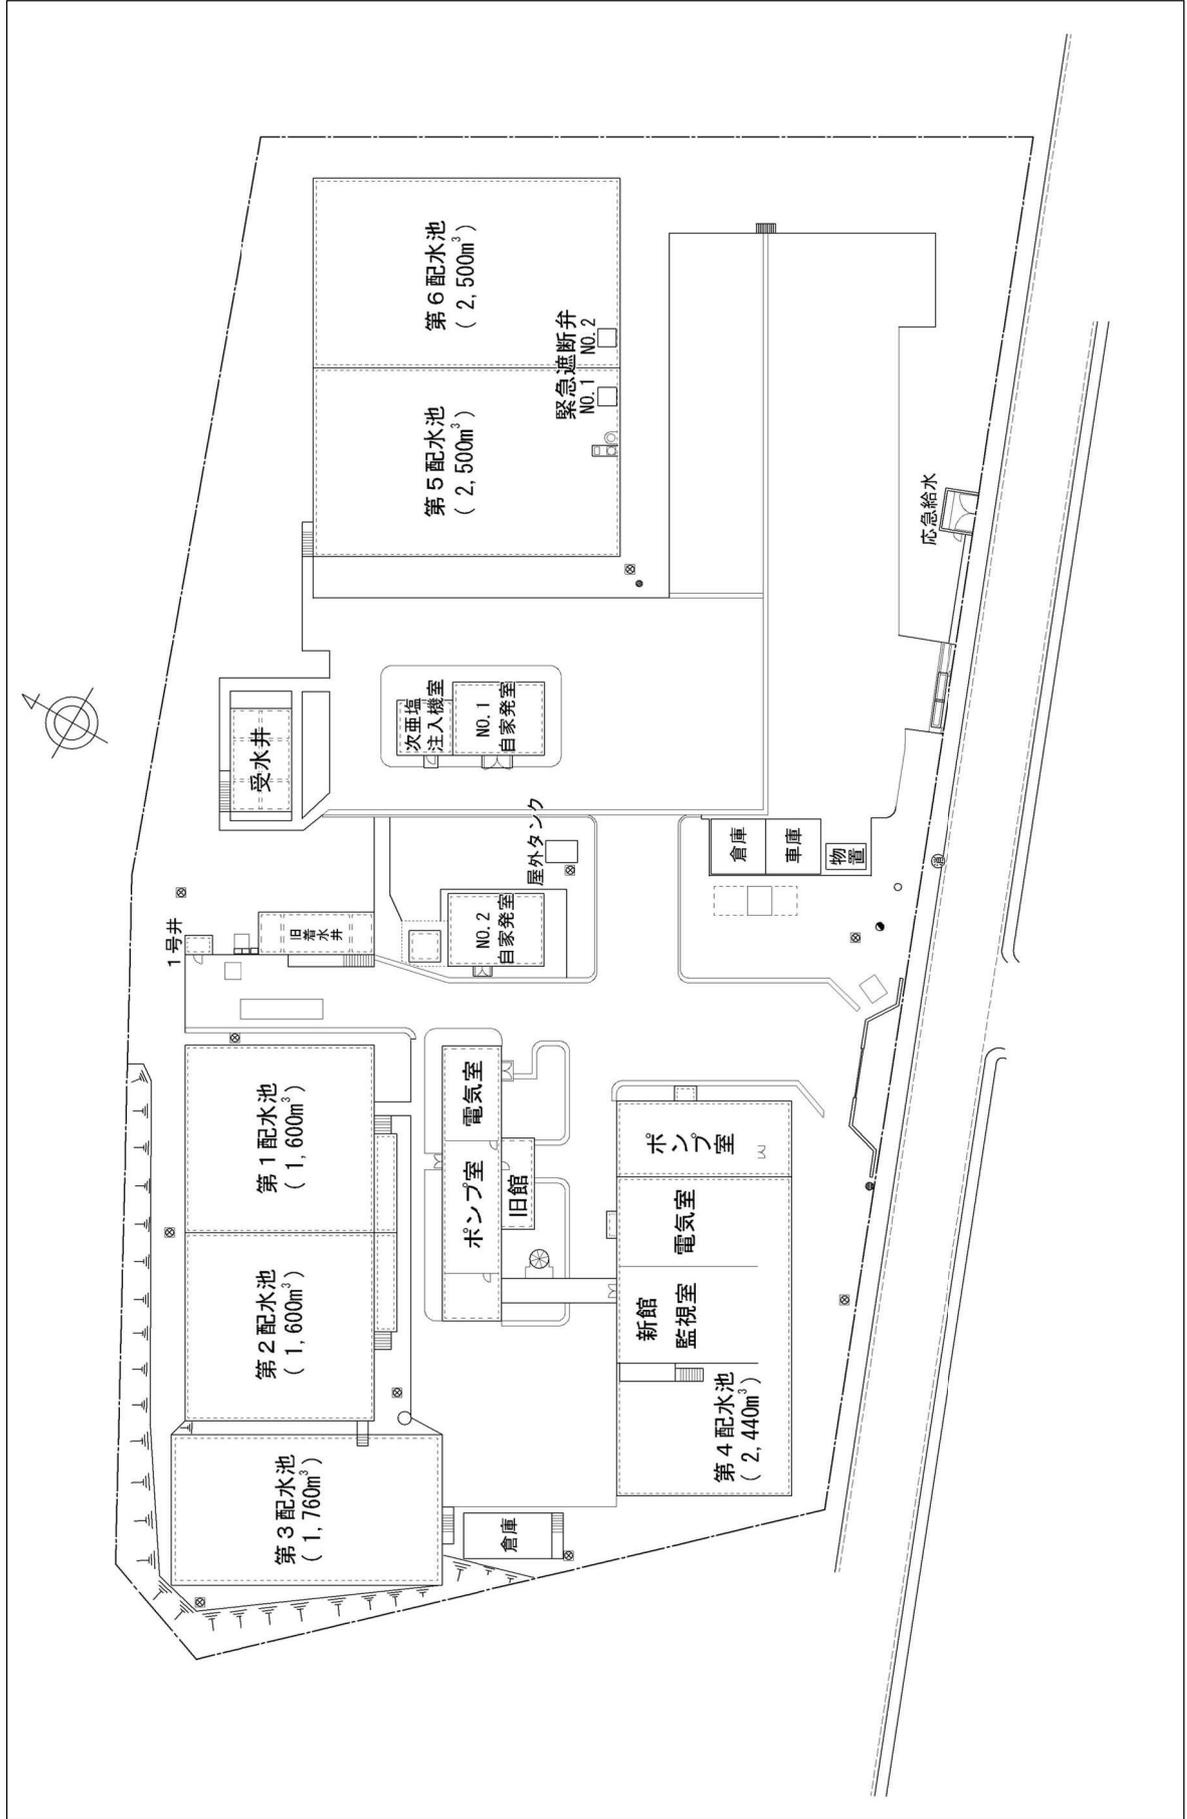

別紙 1 3 水源地の運転管理における職階の基準

職 階	職 階 で の 役 割
総括責任者	業務全体の責任者で、水道技術管理者、水道浄水施設管理技士 2 級以上の資格を有し、機械、電気、計装、コンピュータ関連の知識技能を備えた者で、総括の職務に当たり、部下を的確に管理監督する能力を有する者。
副総括責任者	高度な技術を有し、総括責任者の補佐及び代行ができ、水道浄水施設管理技士 3 級の有資格者又はこれと同等の技術を有し、かつ、管理能力を有し各業務責任者としての的確な判断ができる者。
主 任	コンピュータ関連の知識技能を備えた者、第二種電気工事士以上、又はこれに準ずる技能を有すると認められる経歴のある者、あるいは、水源地施設におけるポンプ運転操作、施設管理に十分な経験を有すると認められる者が専門職として主体的に業務を遂行する。
技 能 員	運転操作、施設管理の作業に必要な知識、技能を有し、かつ円滑に業務を遂行する。
補 助 員	当該委託の業務及び事務補助、清掃等の軽易な業務を行なう。

注記 1 職階の基準については、水源運転管理に適用するもので、電気設備の保安管理業務については、保安管理業務外部委託承認制度による電気保安法人の作成した社内規定（保安管理業務マネジメント規定）による。ただし、保安業務担当者は職階の基準において主任以上とする。

注記 2 従事する職員の内 2 名以上は、第一種電気工事士又はこれに準ずる資格を有し、電気計装設備に精通した者を配置すること。