


柏第七小学校増築校舎整備事業等について

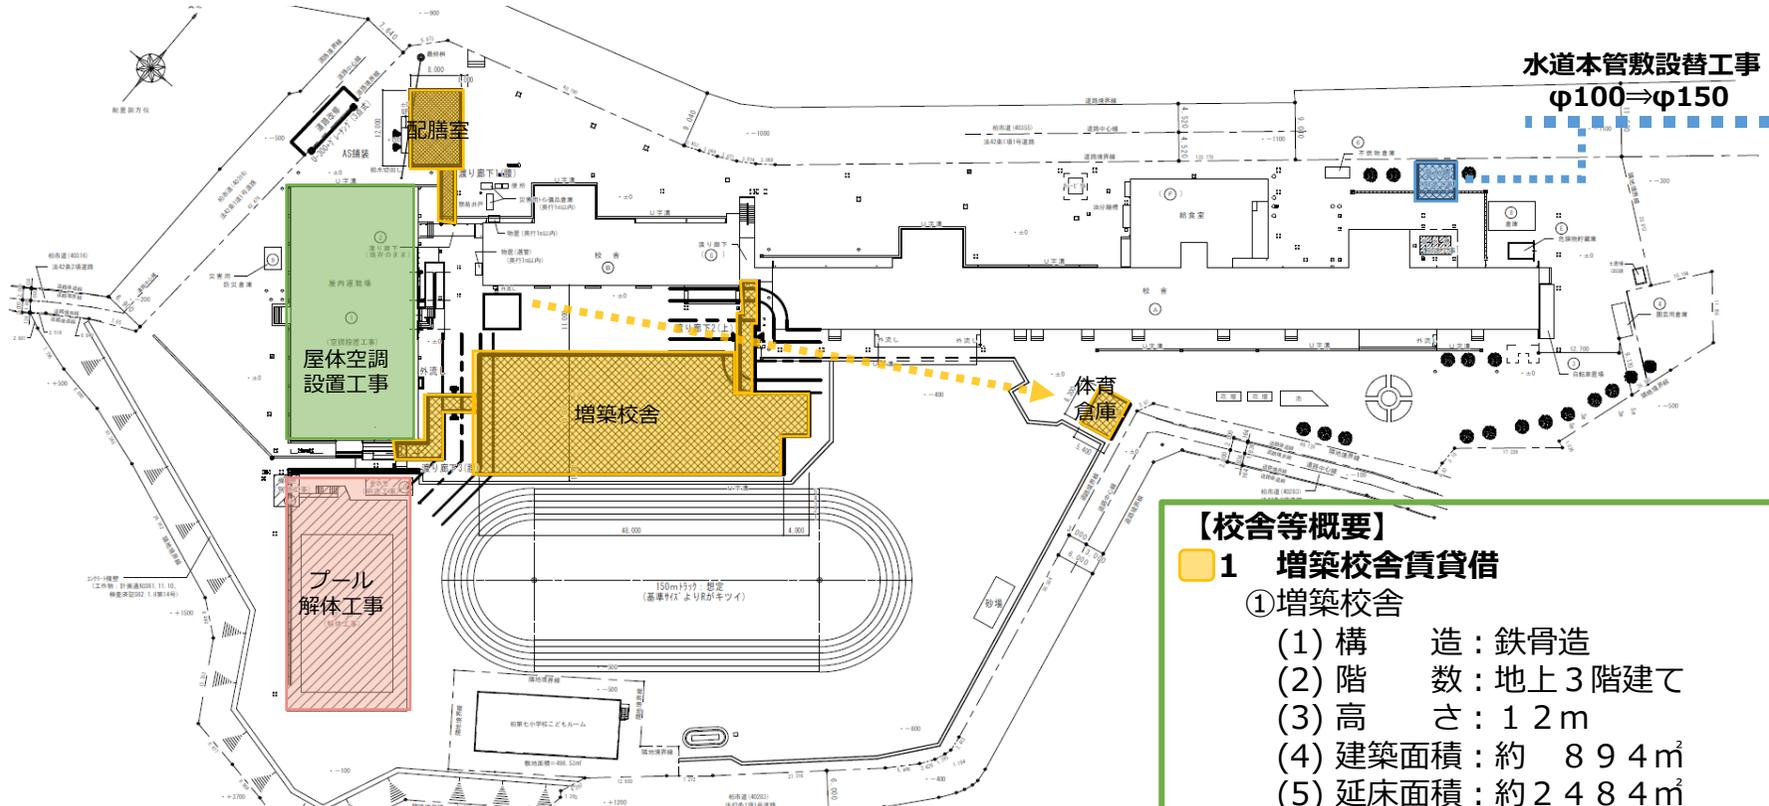

【背景・事業概要】

豊四季台団地の再開発等による人口増加により令和9年度に教室不足が見込まれるため、敷地内にリースによる増築校舎の整備を行います。

当該増築校舎の整備に伴い、敷地内に引込配管が大きくなることから、道路内にある水道管の本管を大きくする工事が必要となり、既存本管と敷設替を行います。

また、増築校舎が校庭の一部となる関係上、プール授業の外部委託化により使われなくなった学校プールを解体し、校庭を広げる工事も先行して行います。

当該事業とは、別に、小中学校の屋内運動場への空調設備設置工事を令和7年度に実施します。

【校舎等概要】

1 増築校舎賃貸借

① 増築校舎

- (1) 構造：鉄骨造
- (2) 階数：地上3階建て
- (3) 高さ：12m
- (4) 建築面積：約894㎡
- (5) 延床面積：約2484㎡

② 配膳室

軽量鉄骨造 平屋 約96㎡

③ 体育倉庫

軽量鉄骨造 平屋 約35㎡

2 プール解体工事

既存プール解体後、グラウンド整備工事

3 水道本管敷設替工事



水道本管を100φから150φに変更

4 屋内運動場空調設置工事


屋内運動場(体育館)に冷暖房空調設備設置

令和7年6月～令和7年12月

令和8年1月～令和9年2月

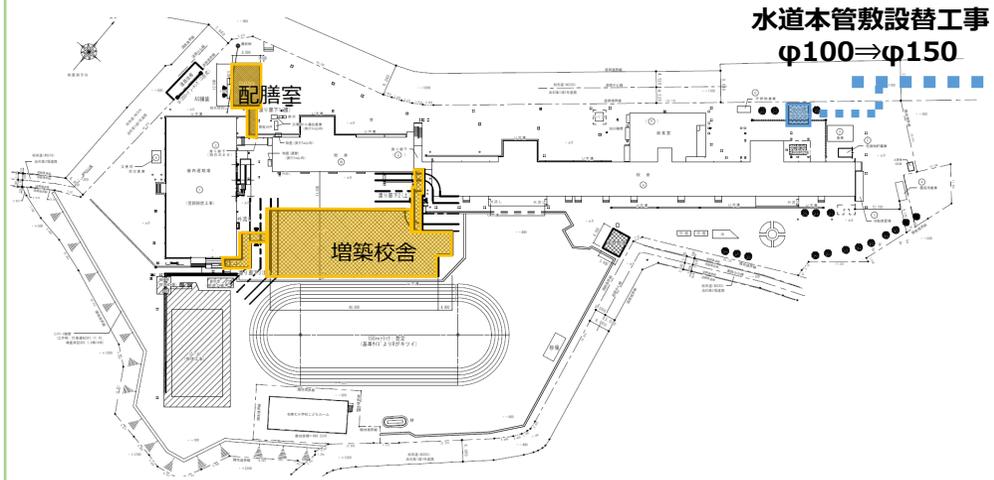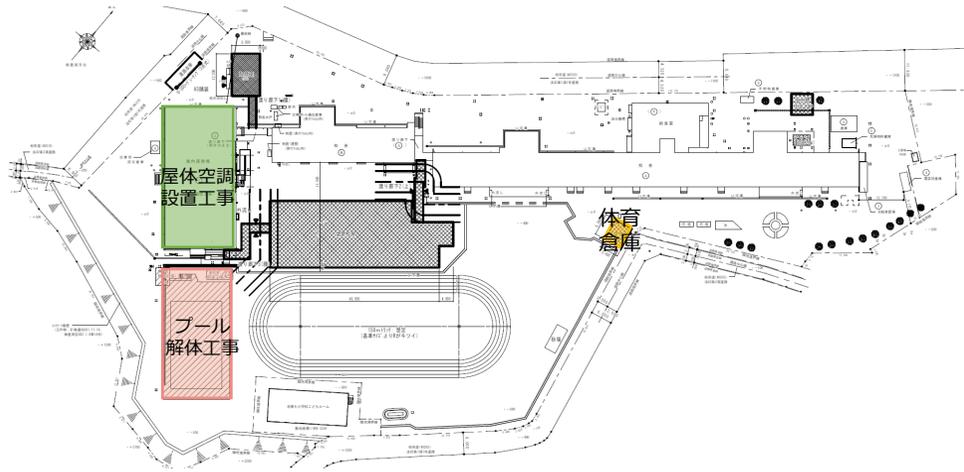

屋内運動場空調設備設置イメージ

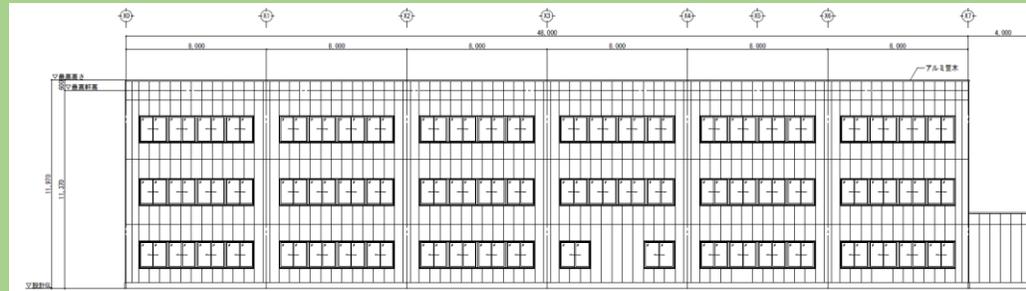

【計画諸室】

普通教室：12教室
 図書室，多目的室，トイレ
 エレベーター，昇降口
 更衣室

予定工程表	令和7年度												令和8年度												令和9年度				
	4月	5月	6月	7月	8月	9月	10月	11月	12月	1月	2月	3月	4月	5月	6月	7月	8月	9月	10月	11月	12月	1月	2月	3月	4月	5月	6月	7月	8月
増築校舎				体育倉庫移設									増築校舎工事中												校舎竣工				
プール解体			解体工事																										
水道本管敷設替工事												設置工事																	
屋内運動場空調設備設置工事						設置工事																							
仮囲い等			プール解体仮囲い設置									増築校舎仮囲い設置期間																	