


# 各階案内図 5階

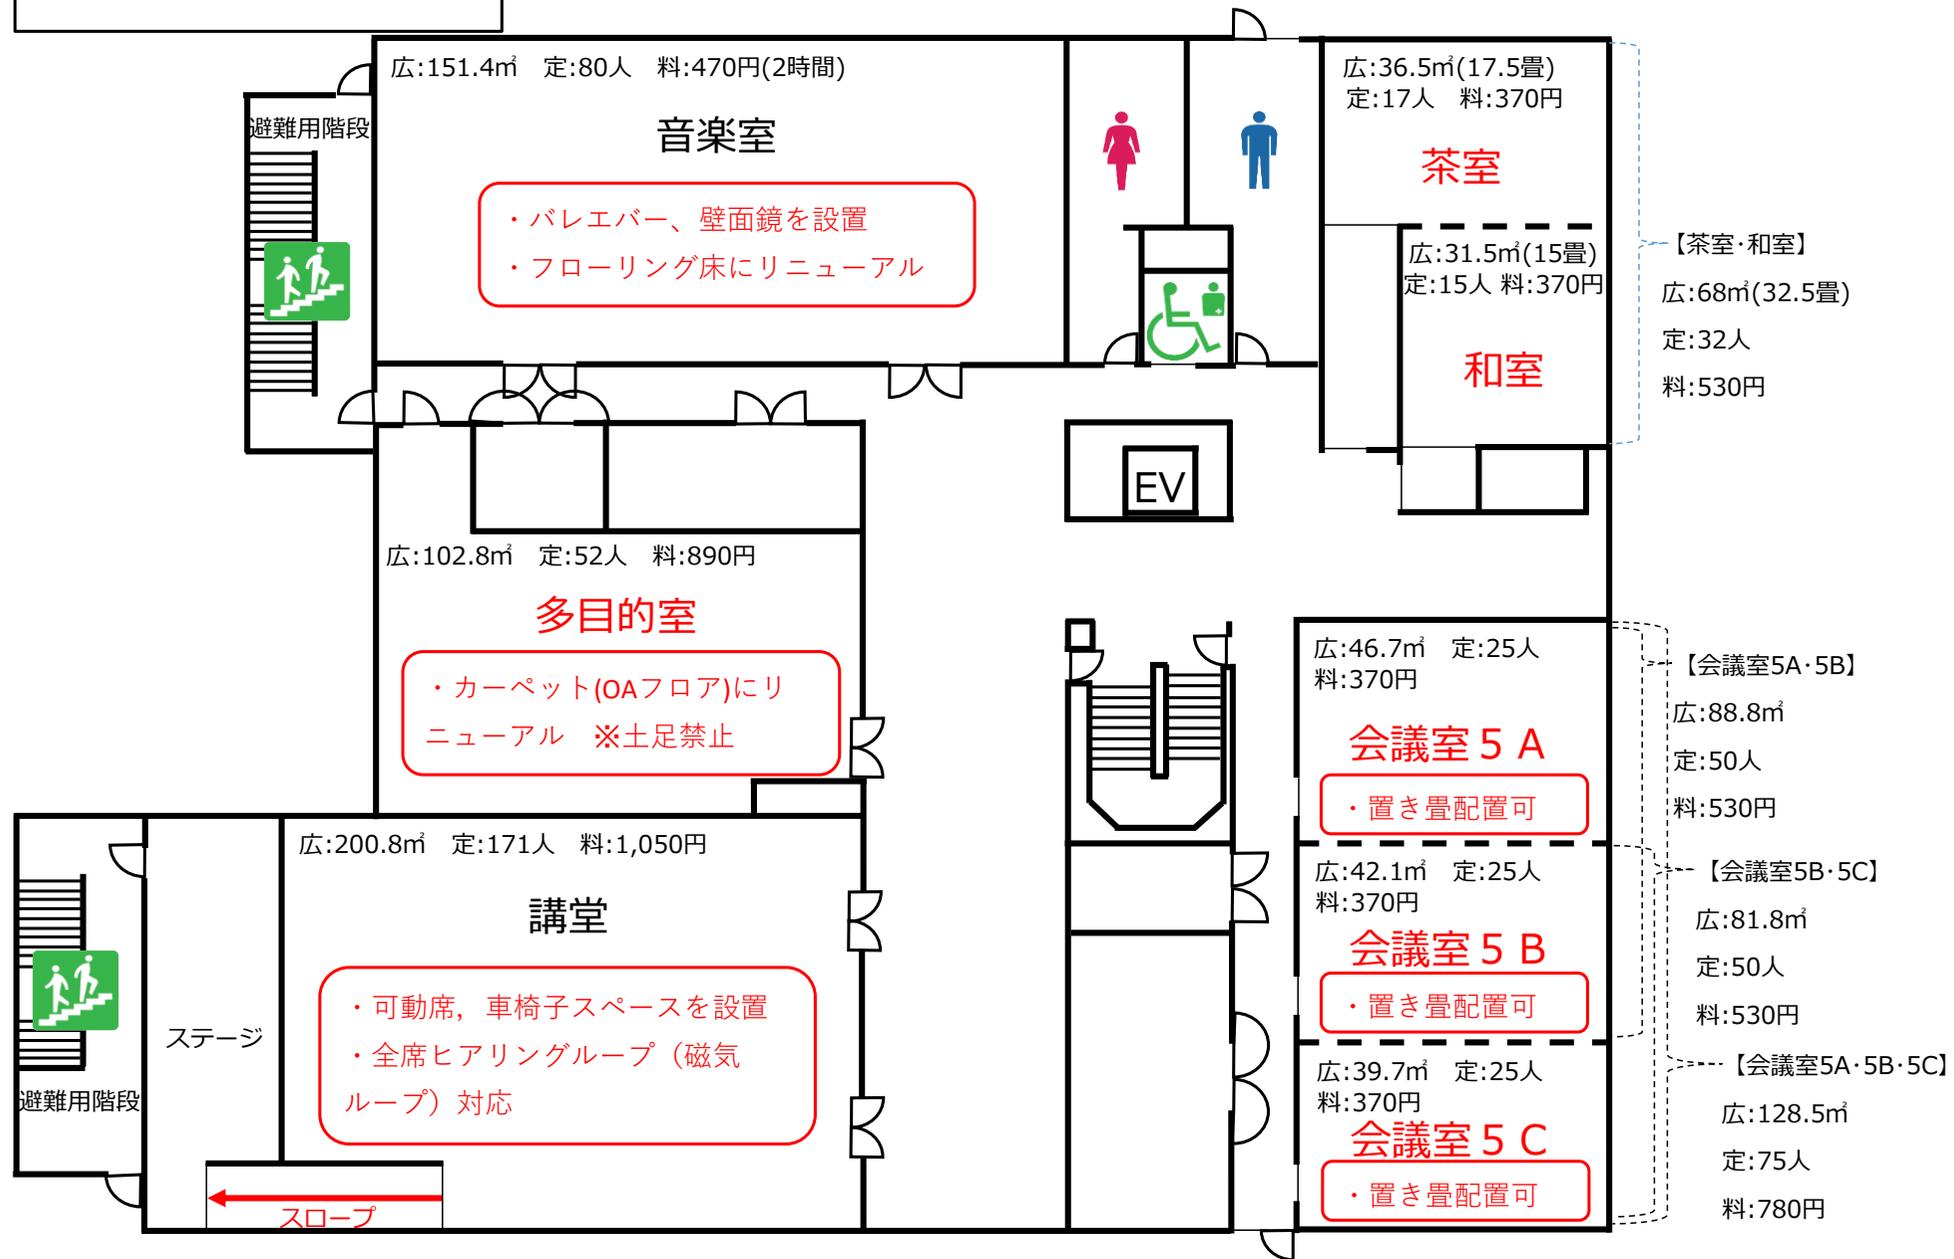

赤字の部屋名 …部屋割り・部屋名等に変更があった部屋

--- …壁を移動して、部屋を連結できます