

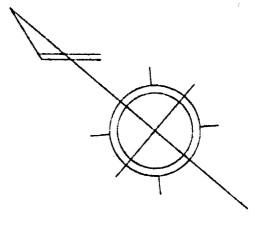


平成八年七月

この図は、参考図で境界を証明するものではありません。  
柏市役所

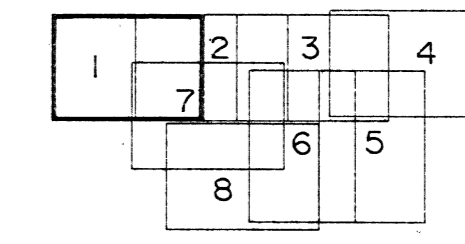


拡大図 S=1:250

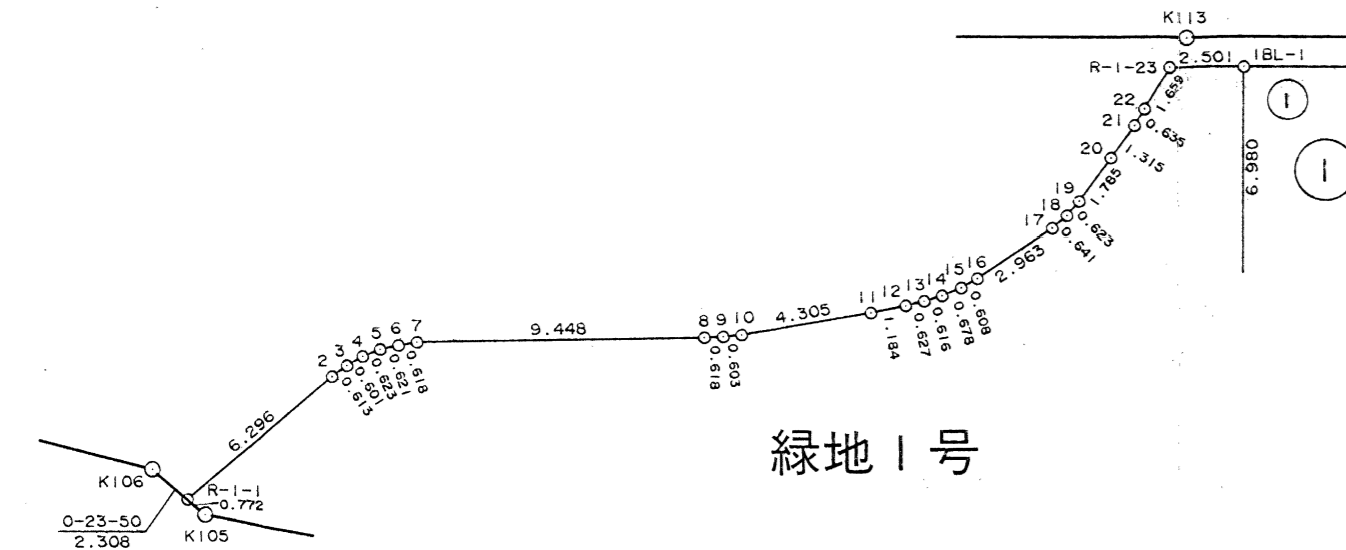

緑地1号

拡大図 S=1:250

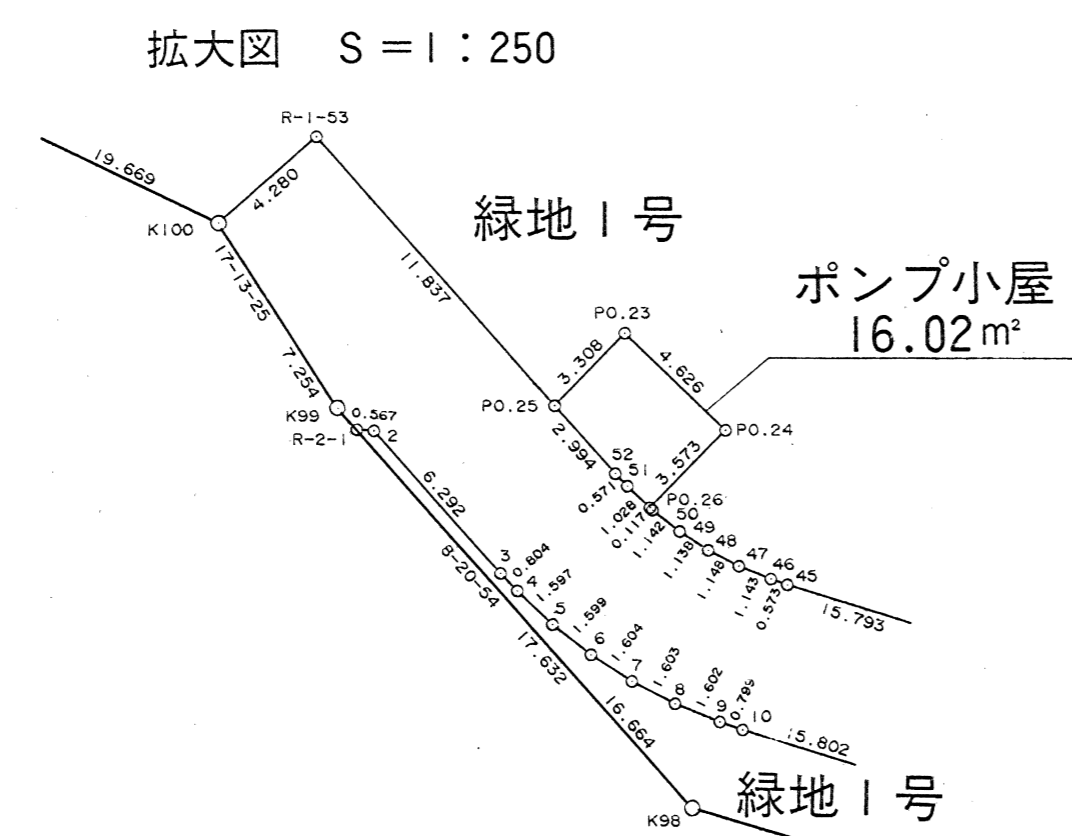


緑地1号

ポンプ小屋  
16.02㎡

ポンプ小屋

緑地1号

拡大図 S=1:250

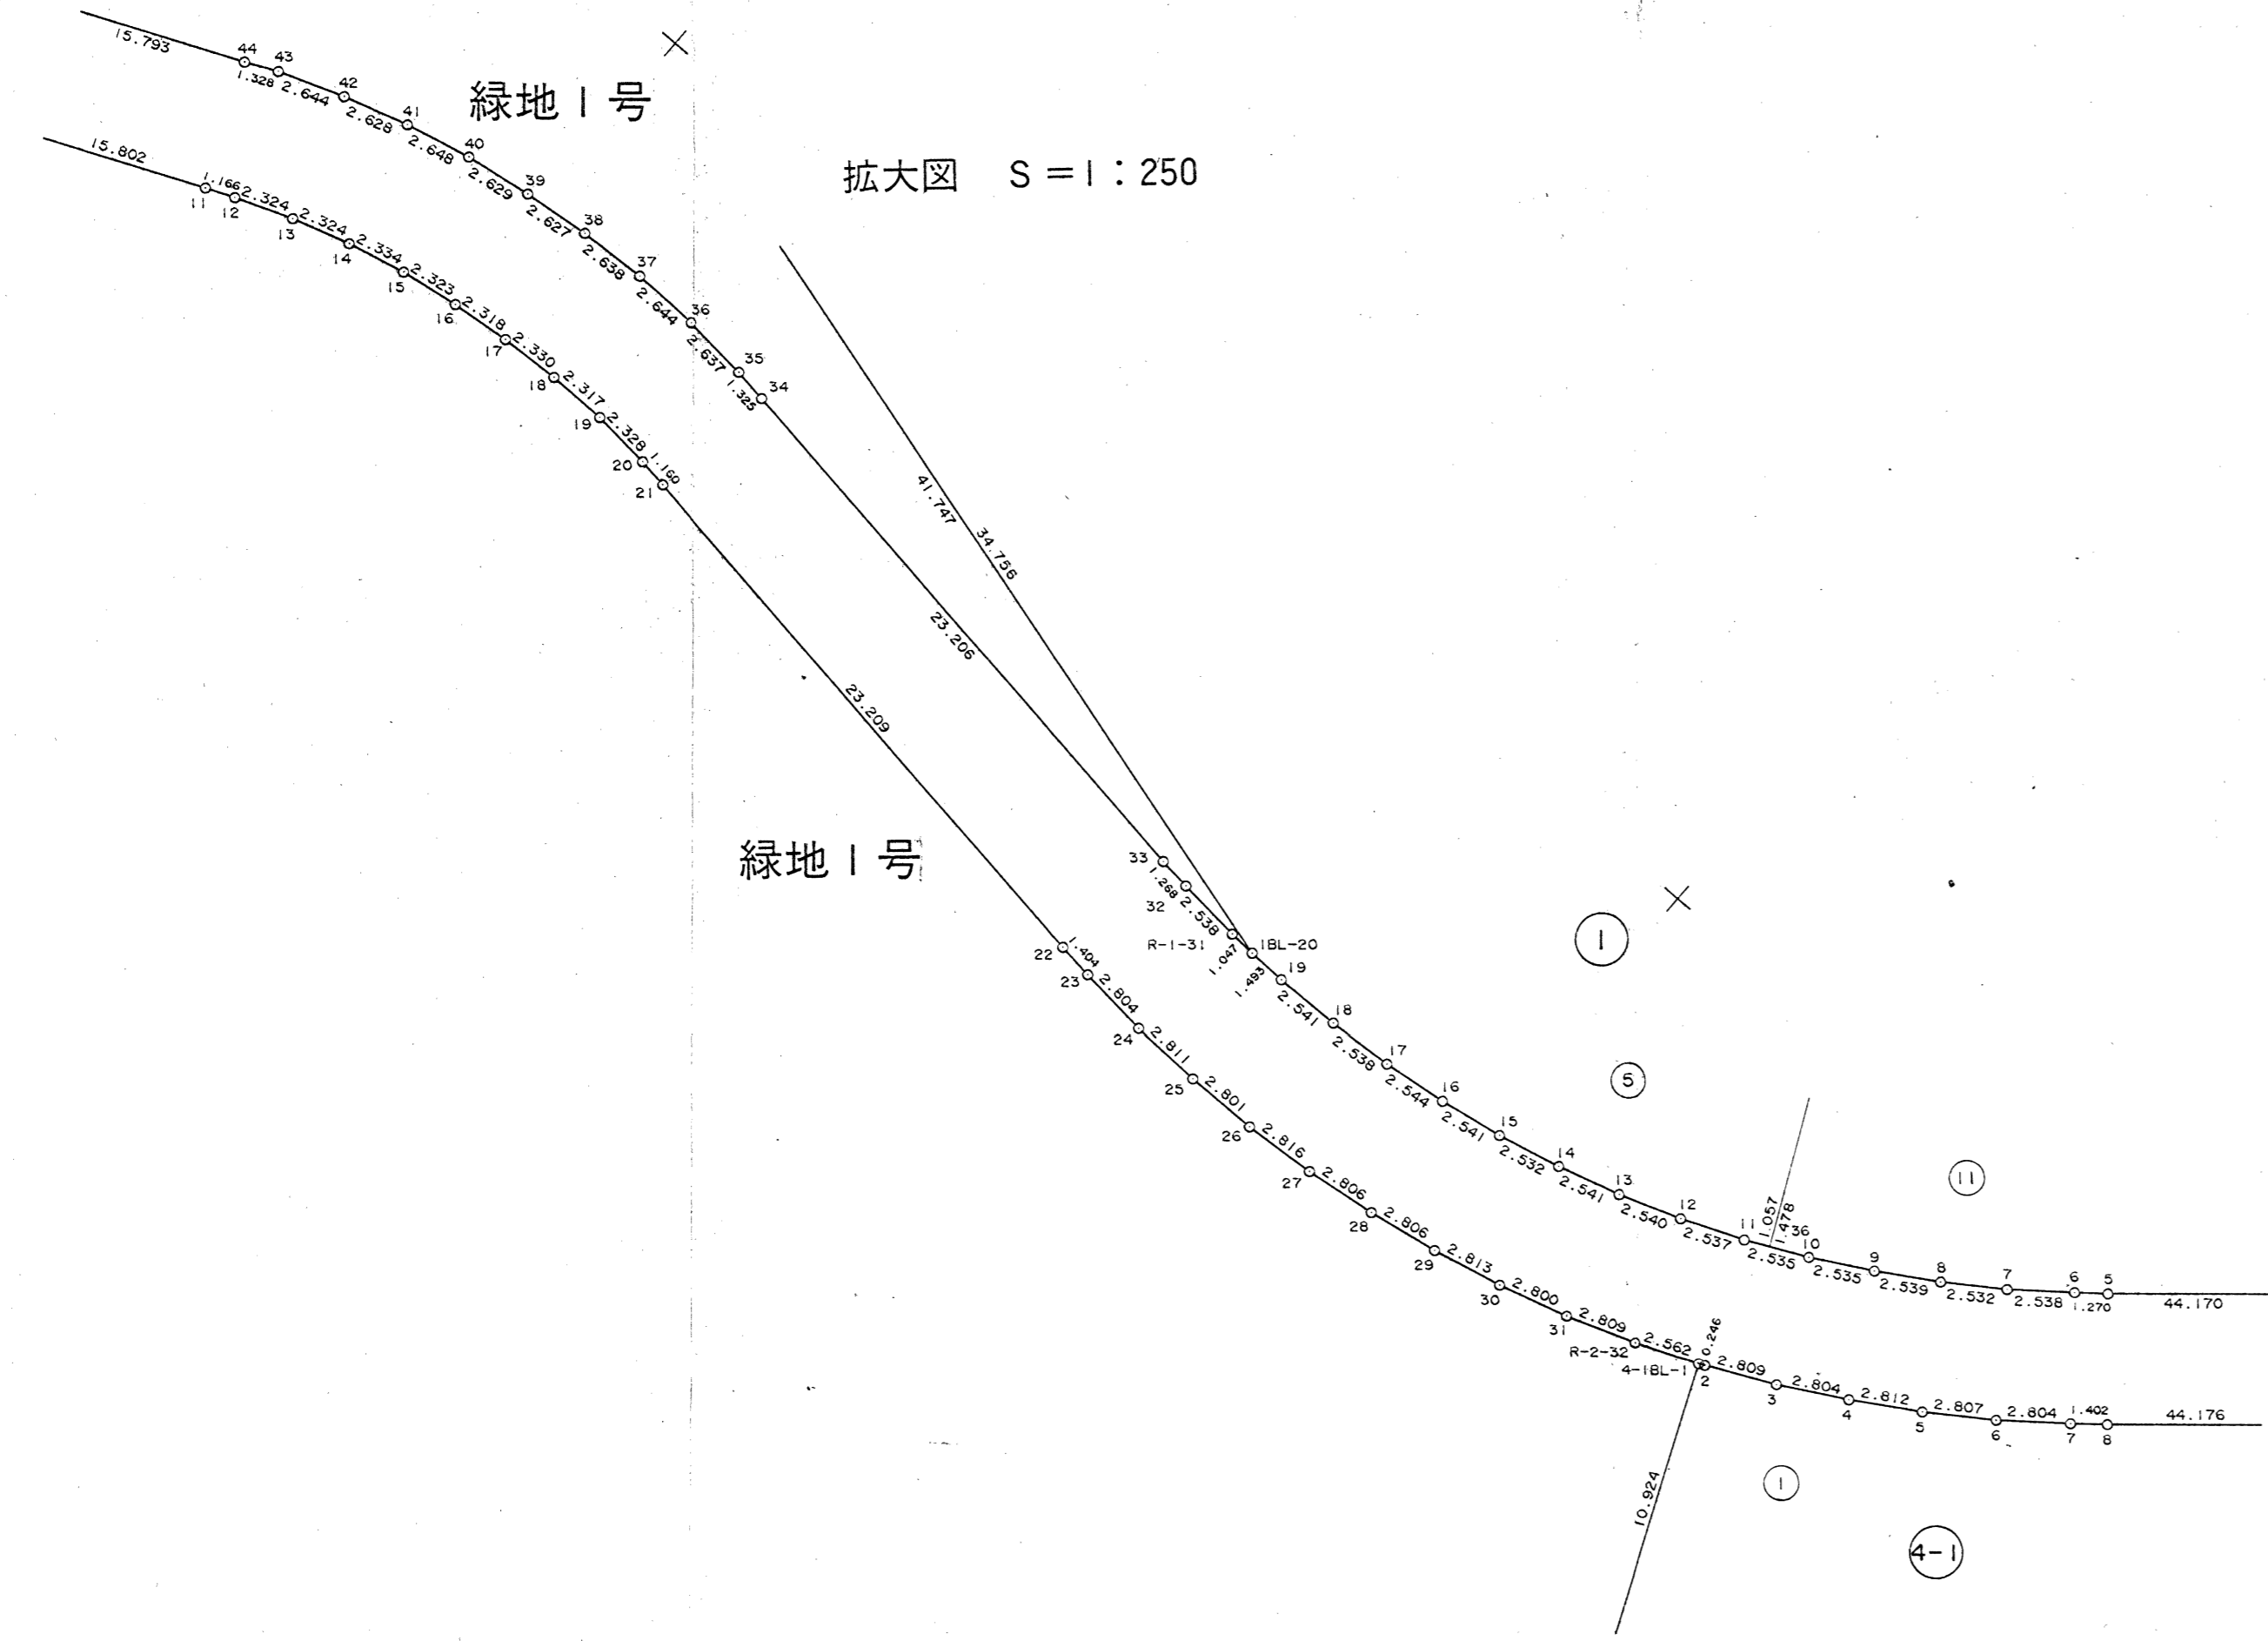

緑地1号

緑地1号

緑地1号

1575.29㎡


緑地1号

3384.74㎡

調整池

この図は、参考図で境界を証明するものではありません。  
柏市役所

1:500

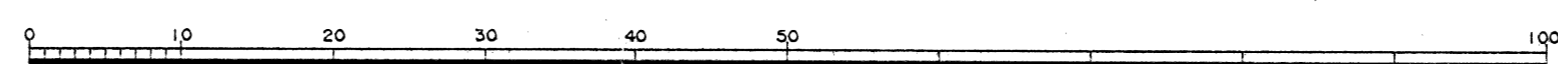

株式会社フジタ測量

沼南町第二工業団地土地区画整理組合