
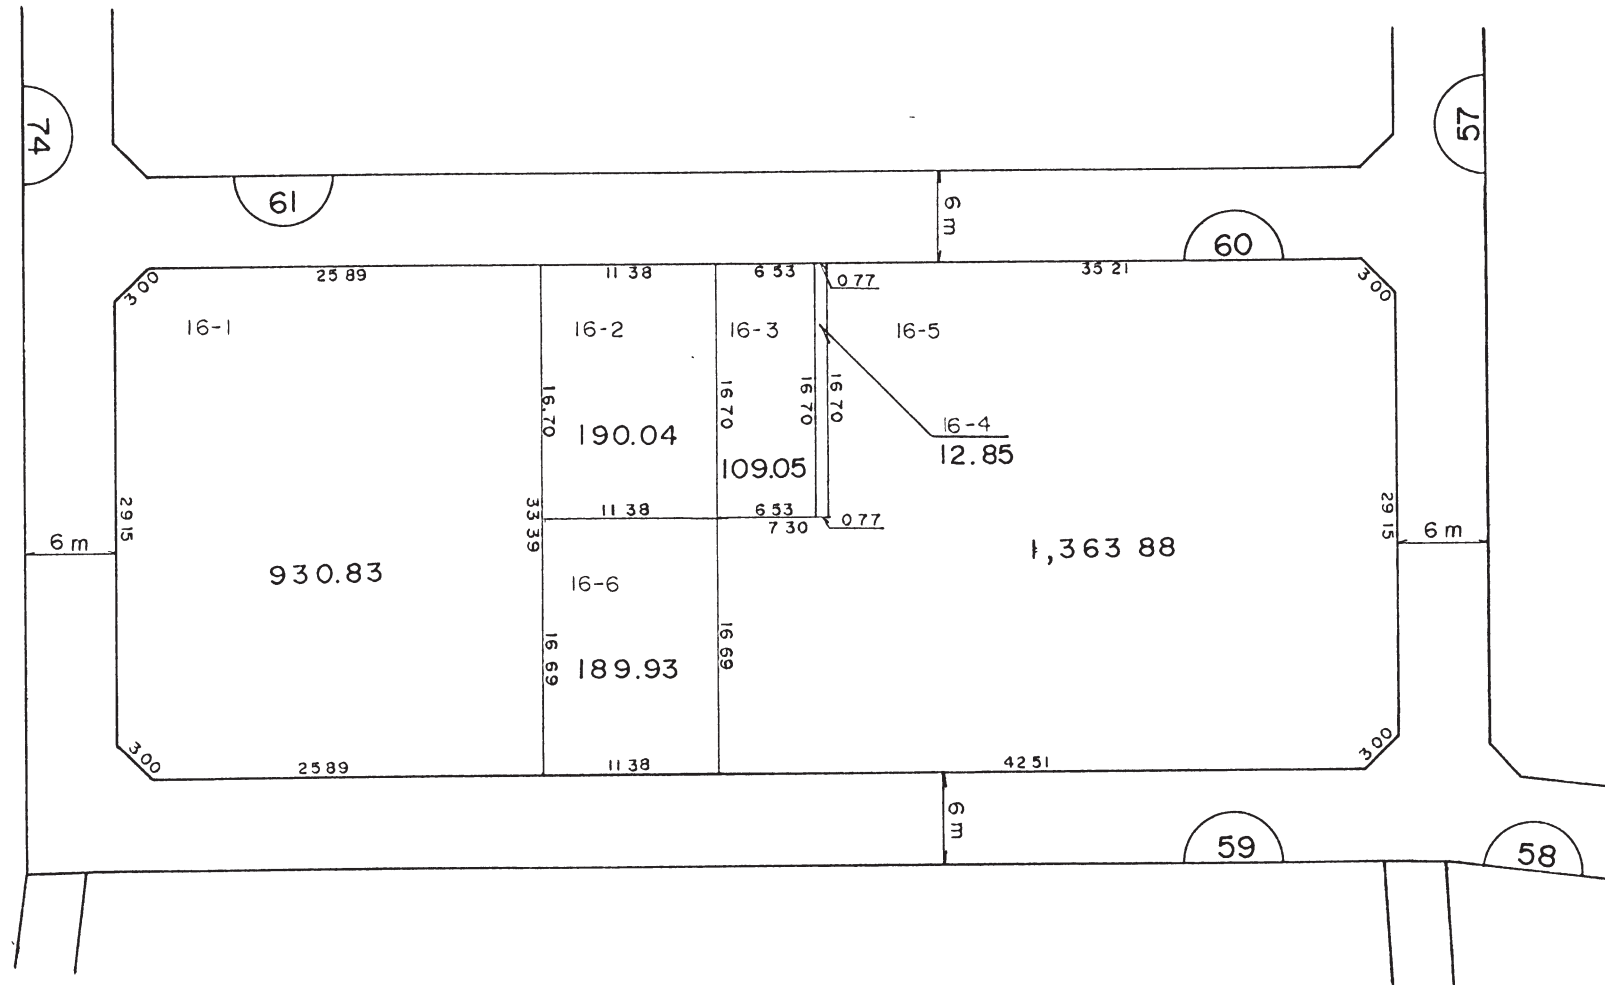
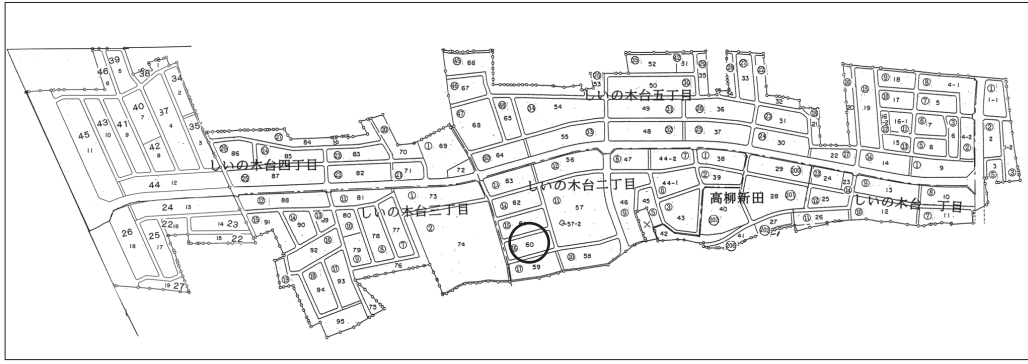


換地図

60 街区

縮尺 1:500

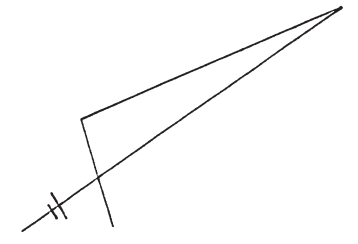


この図は、参考図で境界を証明するものではありません。
柏市役所

凡 例	
	街区番号
	街区及画地界
	地番
	辺長及面積
	換地位置

街区成果表

街区番号 60

街区面積 2,797.12 m²

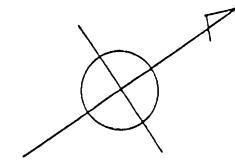


ℓ = 2 121
Δ = 2 250

ℓ = 2 121
Δ = 2 250

ℓ = 2 121
Δ = 2 250

ℓ = 2.121
Δ = 2 250

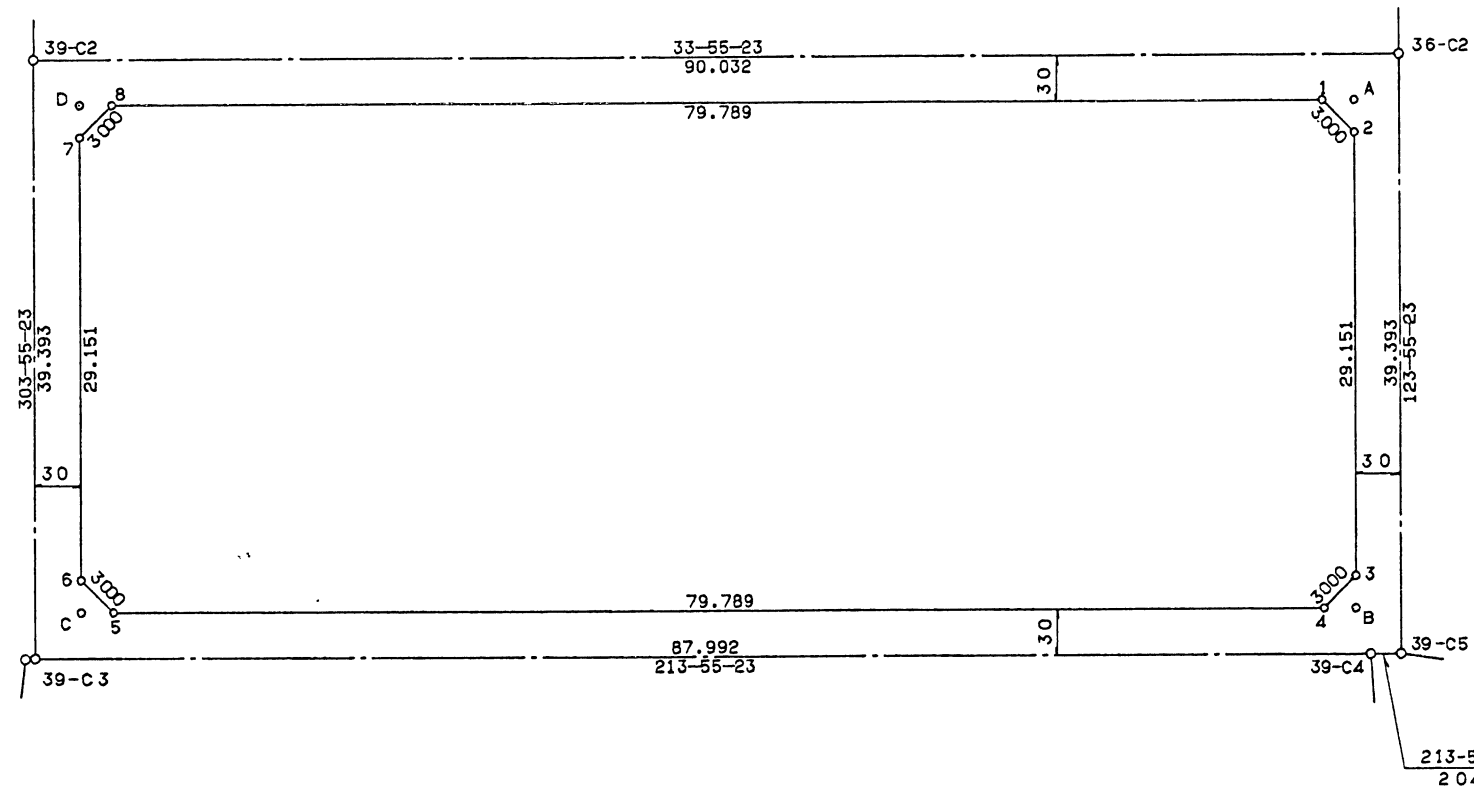

街区面積成果表

番 号	60BL				
测 点	X	Y	方 向 角	夾 角	距 離
60BL1	-22120.371	13873.867			
60BL2	-22119.794	13876.812	78-55-23	225-00-00	3.000
60BL3	-22136.063	13901.001	123-55-23	225-00-00	29.151
60BL4	-22139.007	13901.577	168-55-23	225-00-00	3.000
60BL5	-22205.215	13857.048	213-55-23	225-00-00	79.789
60BL6	-22205.792	13854.104	258-55-23	225-00-00	3.000
60BL7	-22189.523	13829.915	303-55-23	225-00-00	29.151
60BL8	-22186.579	13829.339	348-55-23	225-00-00	3.000
60BL1	-22120.371	13873.867	33-55-23	225-00-00	79.789
60BL2	-22119.794	13876.812			
面 積			2797.127	1800-00-00	229.880