
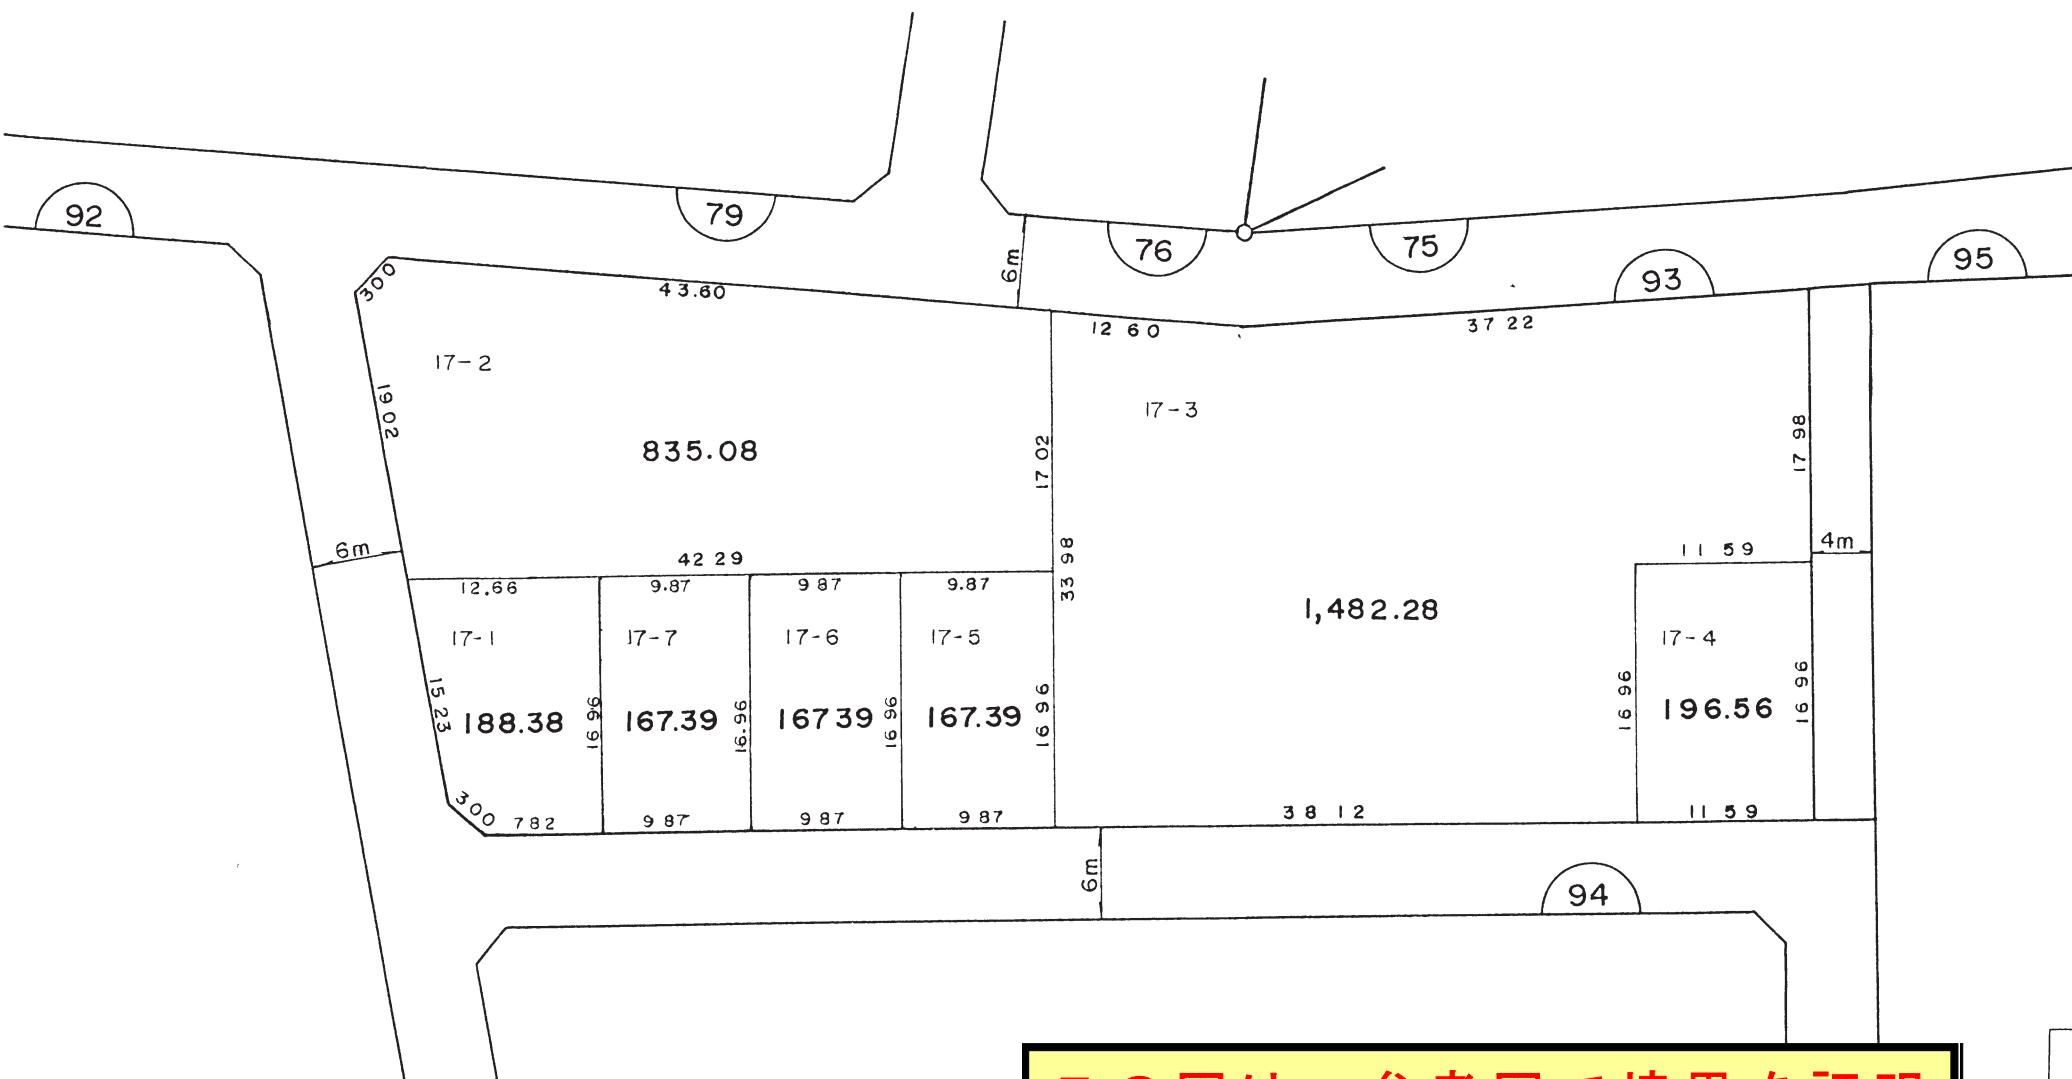


## 換地図

93 街区

縮尺 1:500

東葛飾郡沼南町しいの木台三丁目

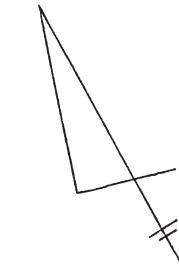

この図は、参考図で境界を証明するものではありません。

柏市役所

凡 例	
(3)	街 区 番 号
□	街 区 及 画 地 界
1-1	地 番
111 111	辺 長 及 面 積
□	換 地 位 置