
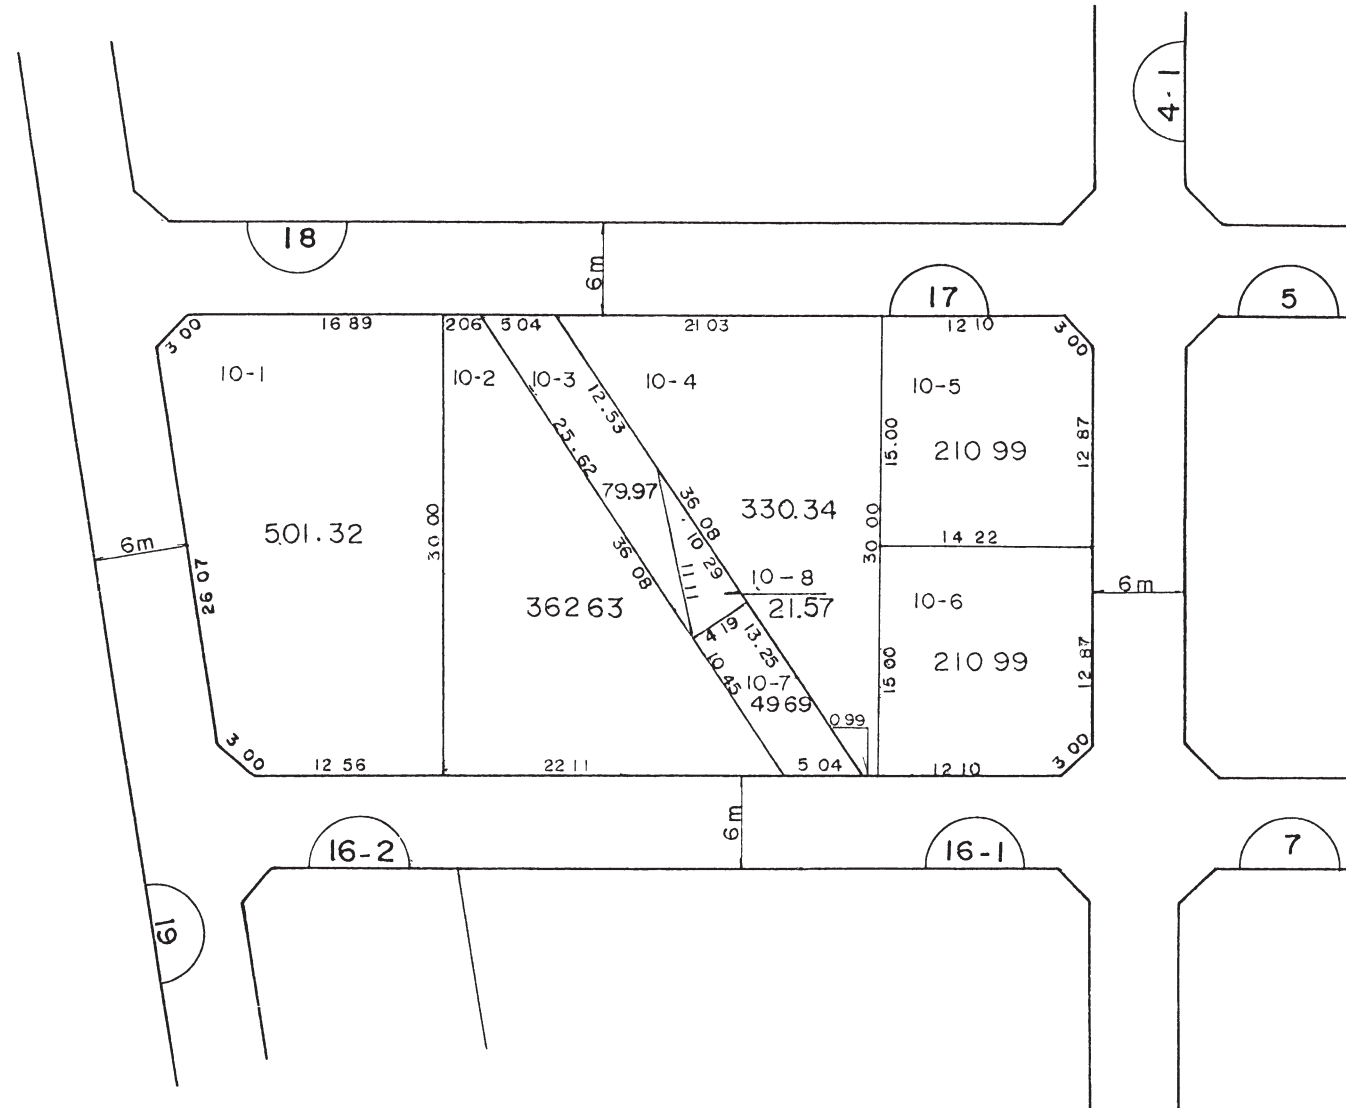
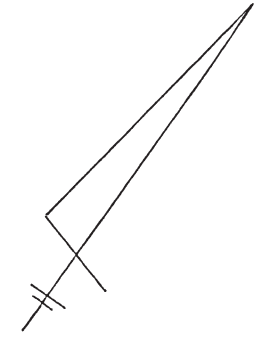


換地図

17 街区

縮尺 1 : 500

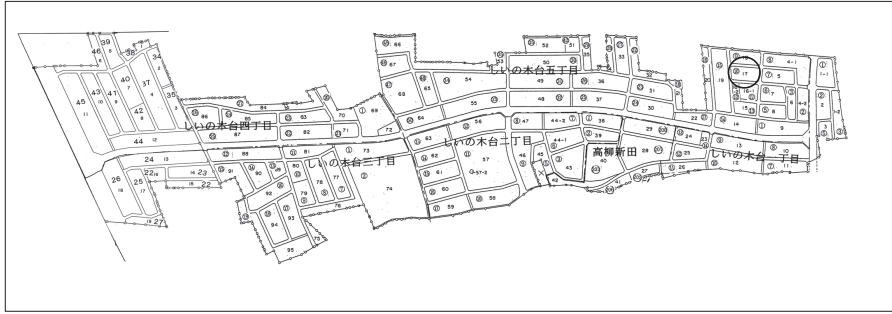

この図は、参考図で境界を証明するものではありません。
 柏市役所

凡 例	
③	街区番号
	街区及画地界
1-1	地 番
	辺長及面積
	換地位置