
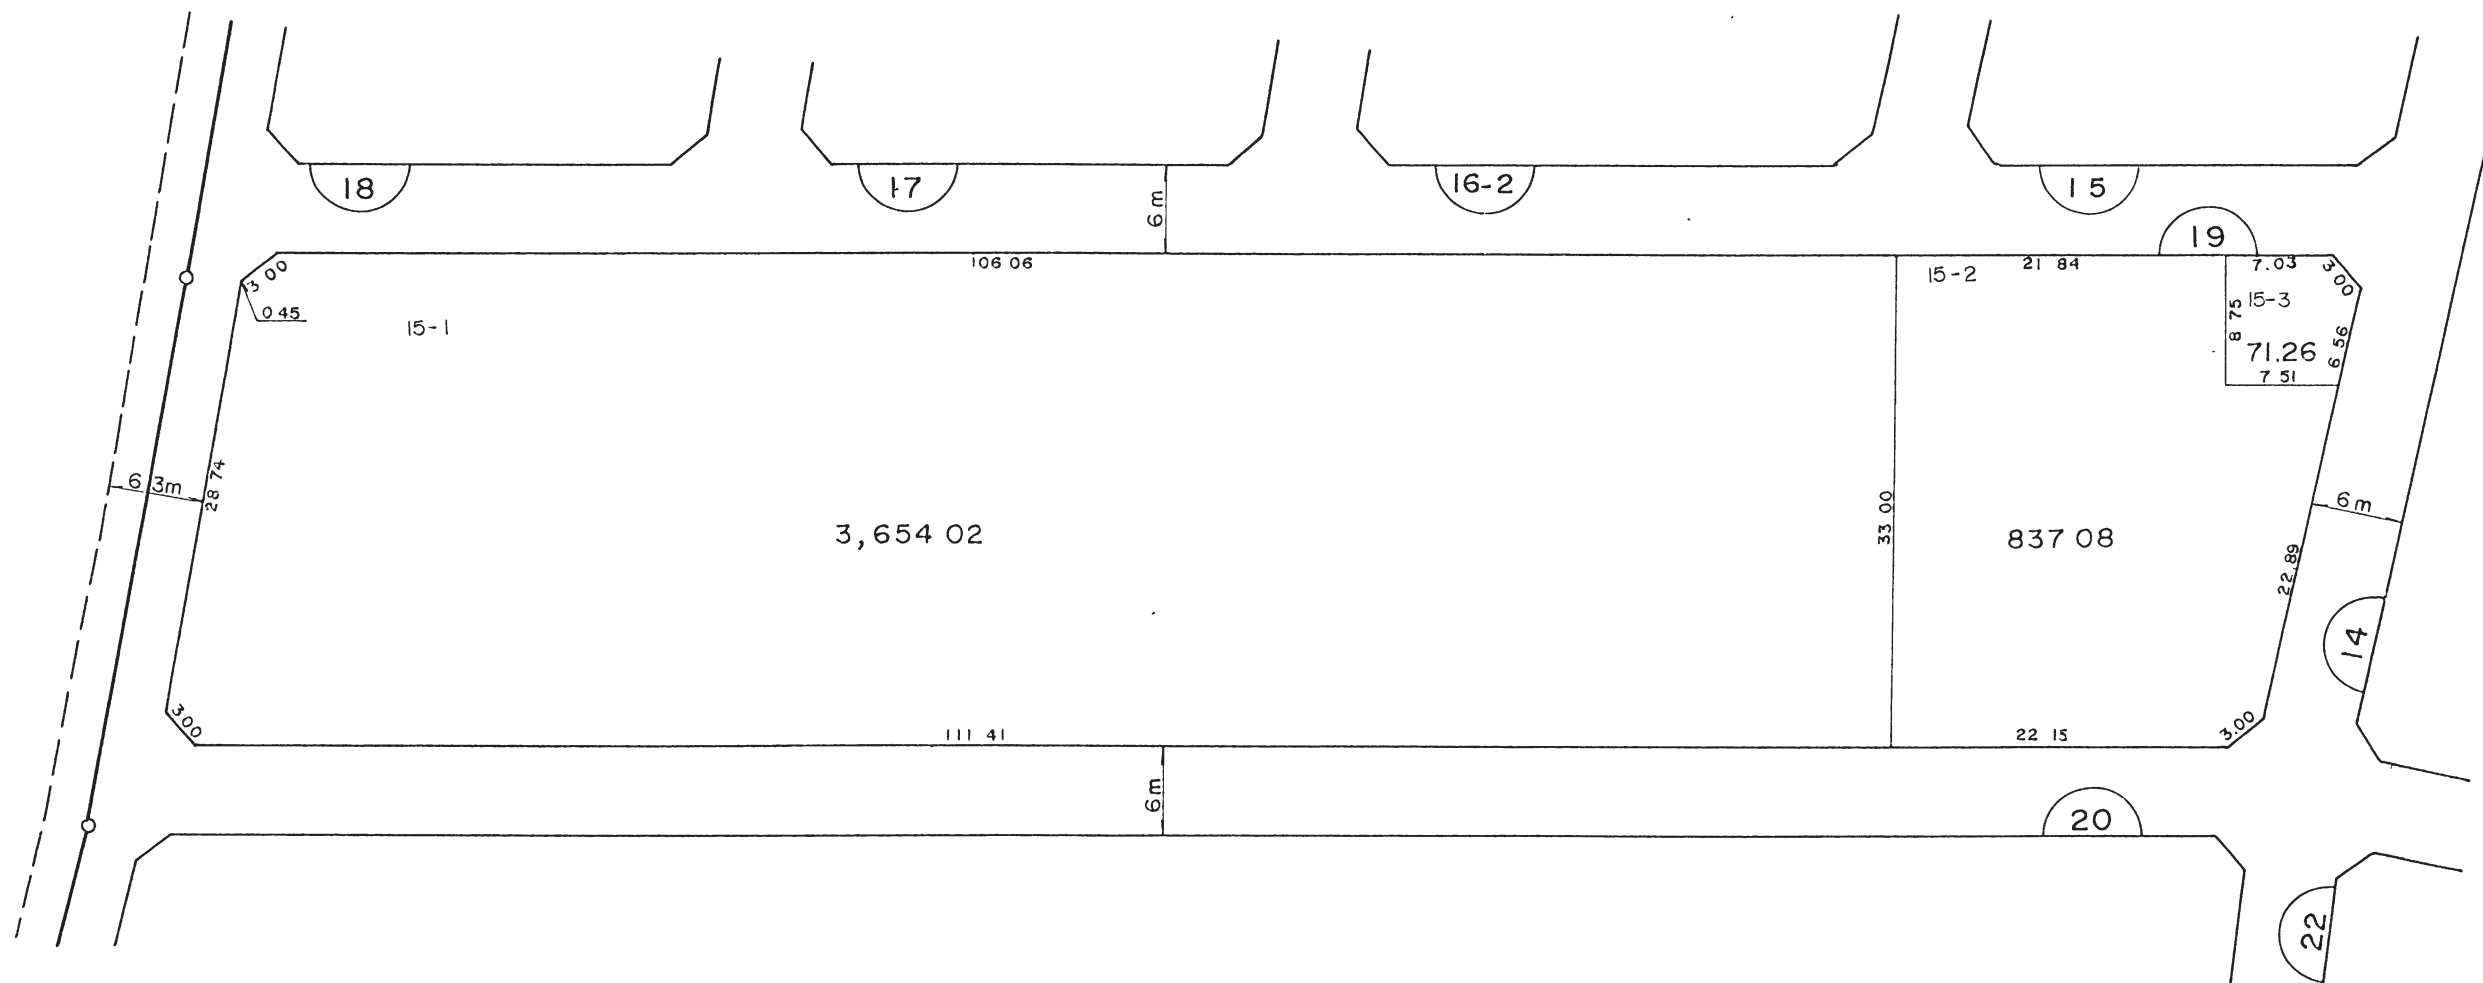
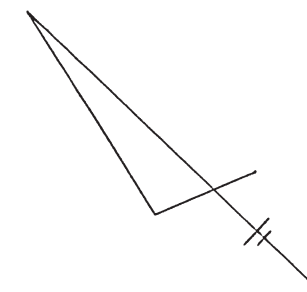


換地図

19 街区

縮尺 1:500

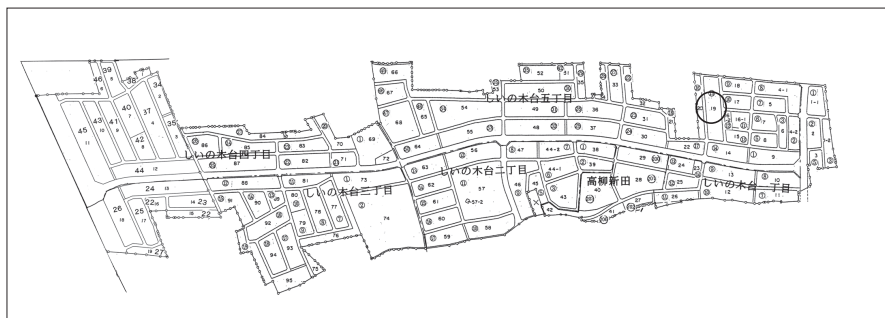

この図は、参考図で境界を証明するものではありません。
柏市役所

| 凡 例 | |
|-----|--------|
| | 街区番号 |
| | 街区及画地界 |
| | 地番 |
| | 辺長及面積 |
| | 換地位置 |