
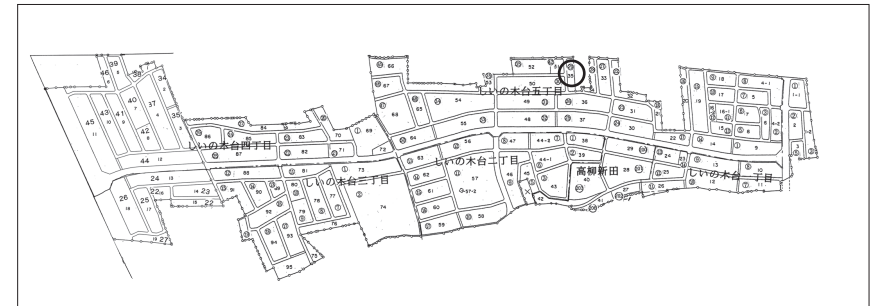
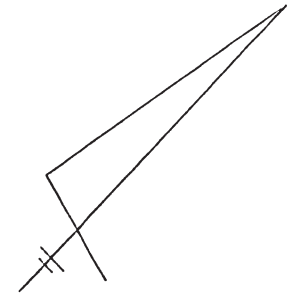


換地図

35 街区

縮尺 1:500

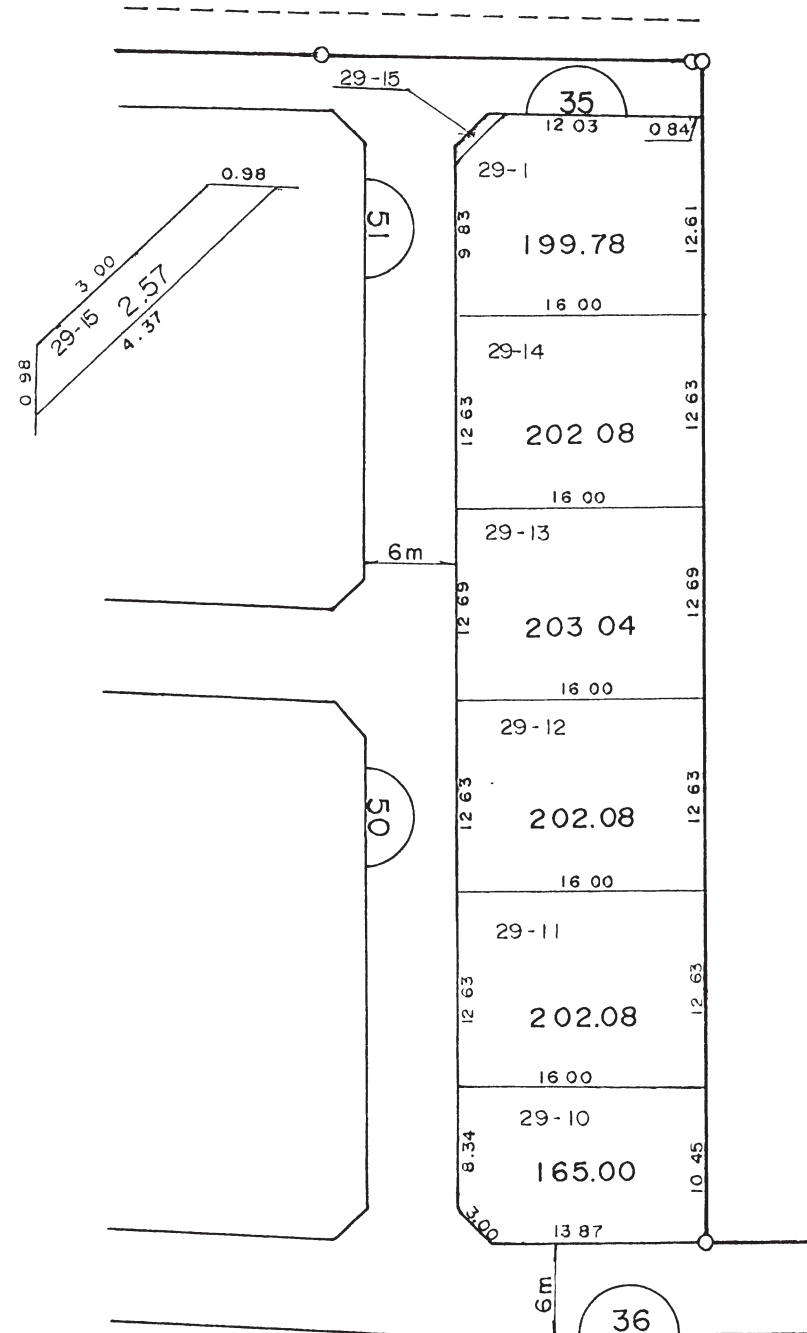

**この図は，参考図で境界を証明するものではありません。
柏市役所**

凡 例	
	街 区 番 号
	街 区 及 画 地 界
	地 番
	辺 長 及 面 積
	換 地 位 置