
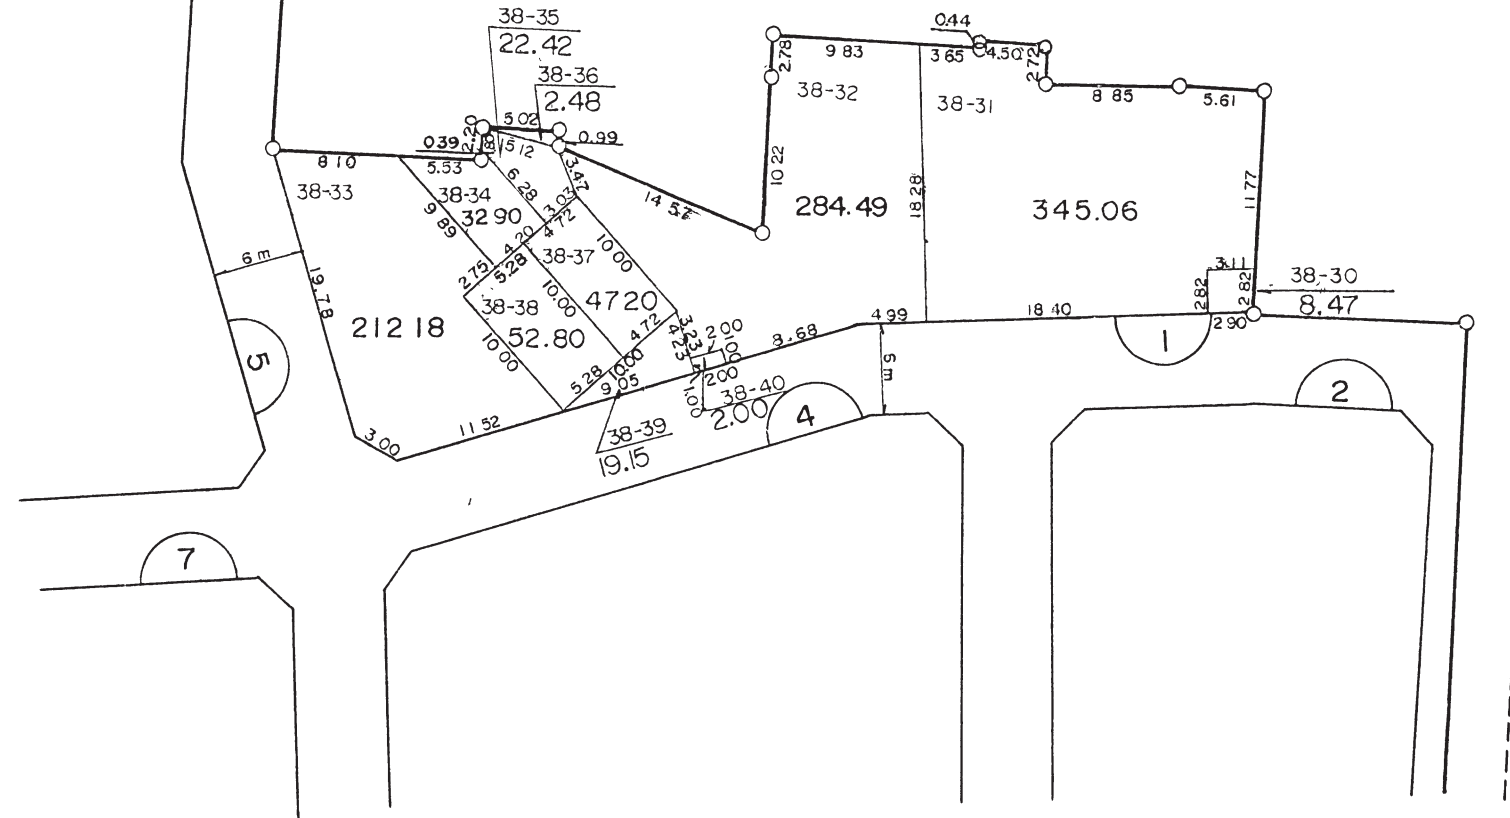
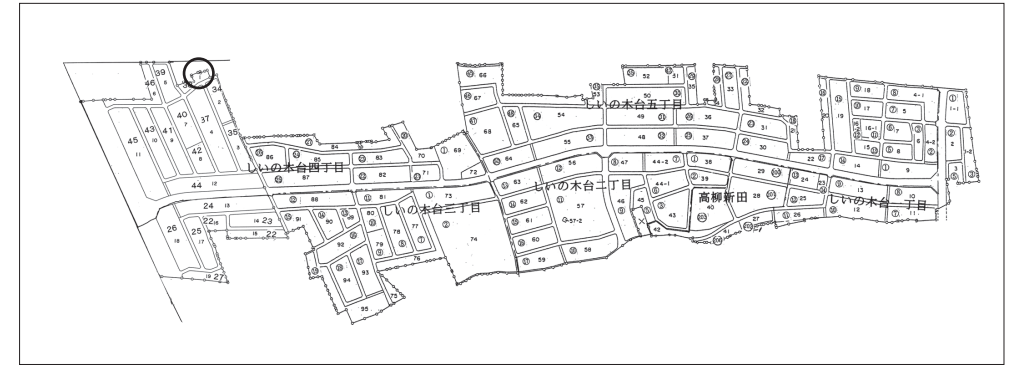


換地図

1 街区

縮尺 1:500

この図は、参考図で境界を証明するものではありません。
 柏市役所

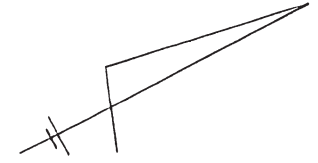

凡 例	
	街区番号
	街区及画地界
	地番
	辺長及面積
	換地位置