
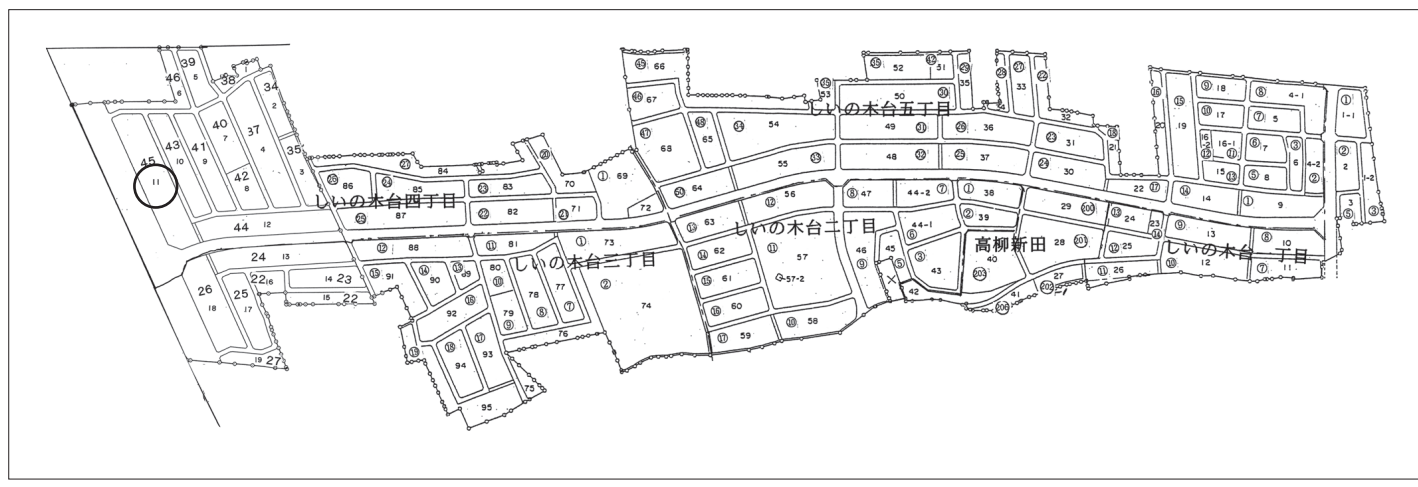
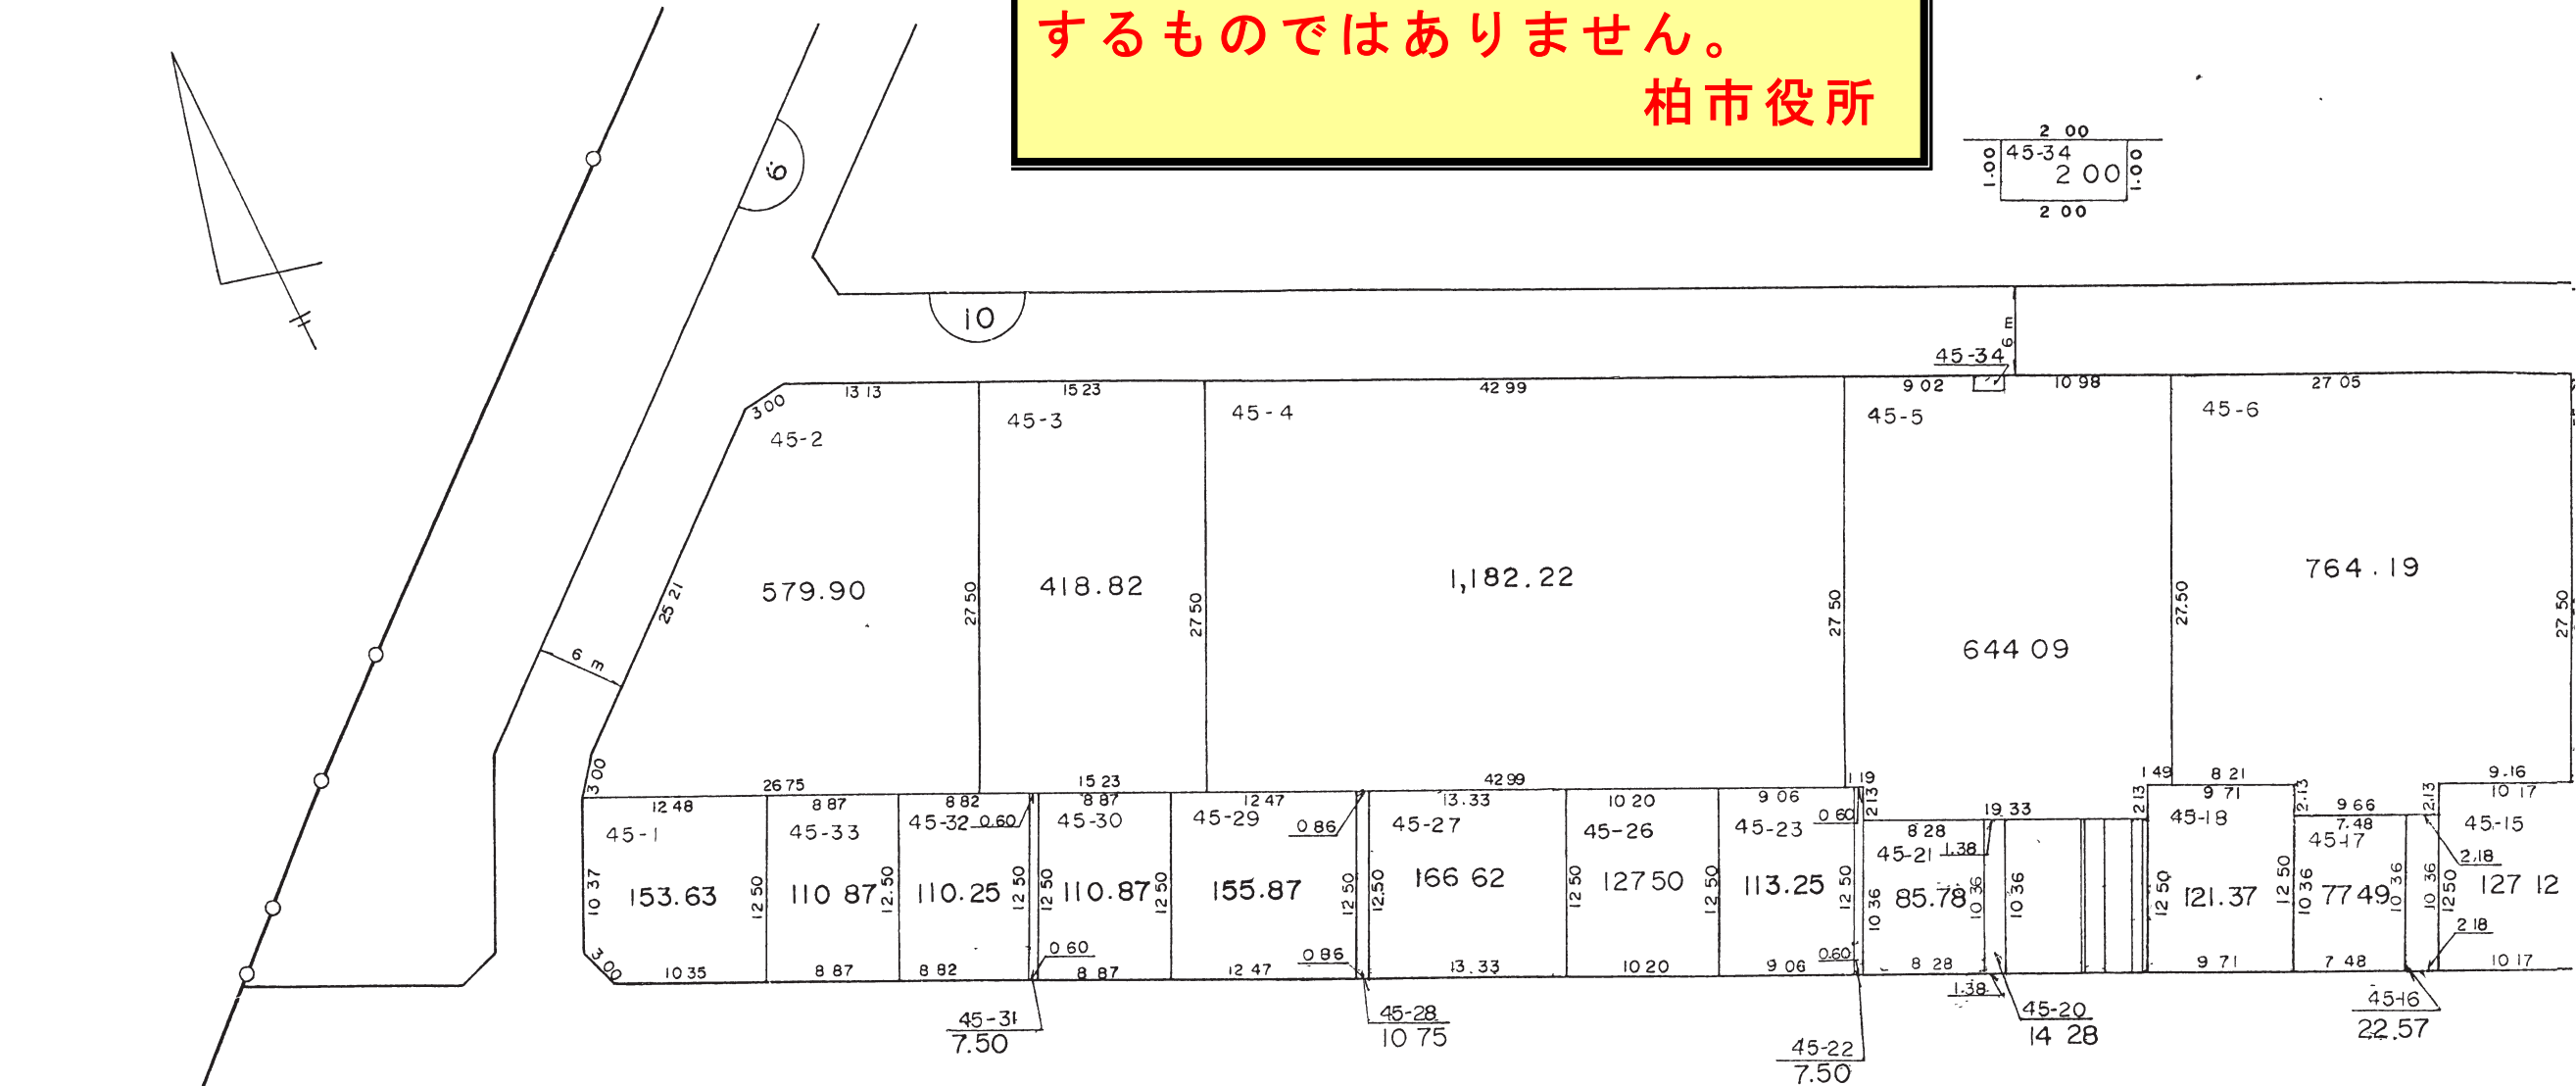


この図は、参考図で境界を証明するものではありません。
柏市役所

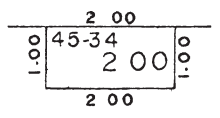


	539	031	107	186	073	030	
45-20	45-19	45-39	45-38	45-37	45-36	45-35	45-18
10.36	55.84	10.36	10.36	10.36	10.36	10.36	10.36
	539	031	107	186	073	030	

換地図

11 街区

縮尺 1:500

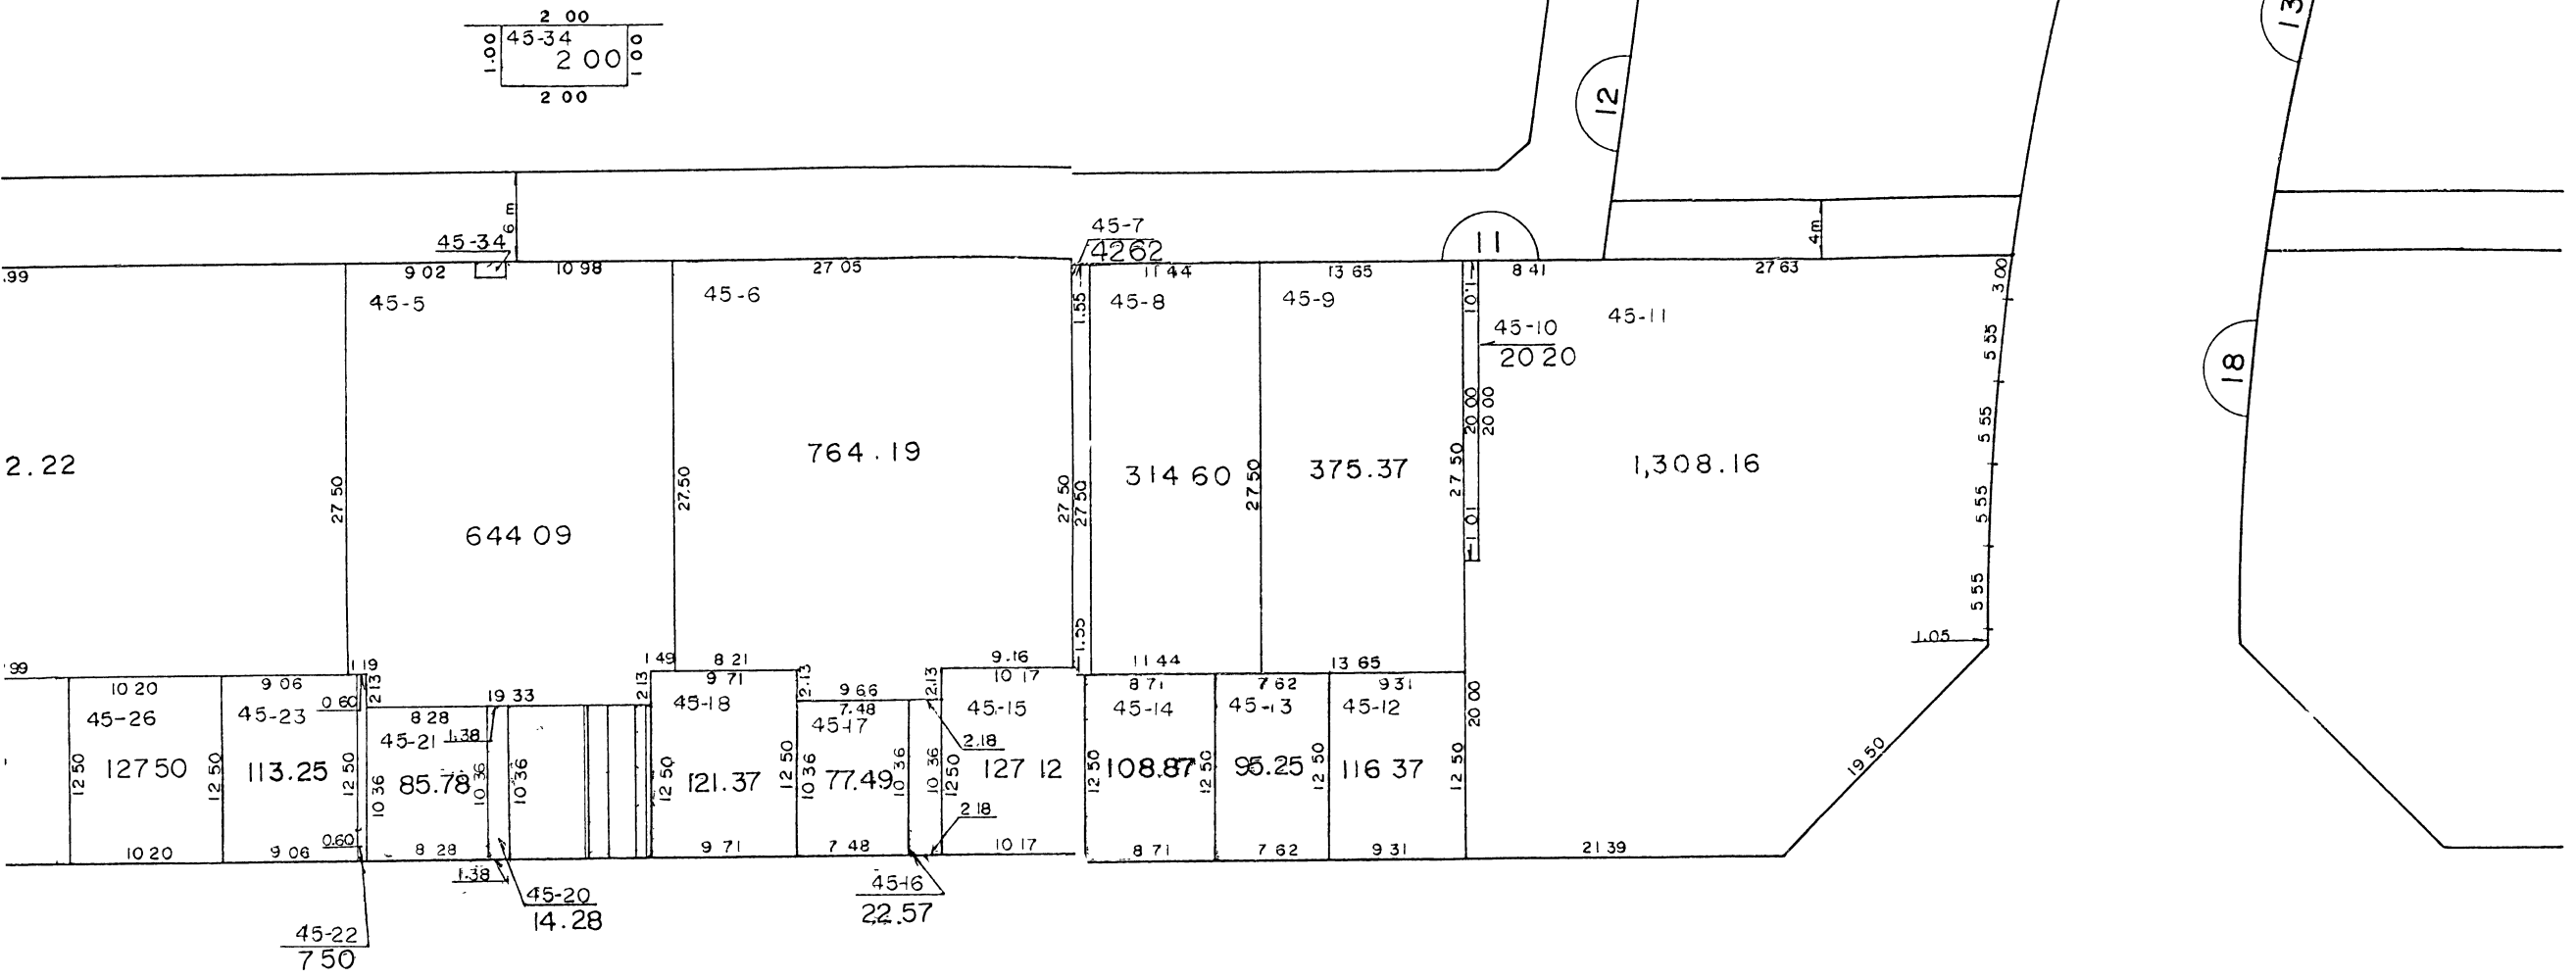

45-20	539	031	107	186	073	030	45-18
45-19	5584	321	1108	1927	756	310	
	539	031	107	186	073	030	

この図は、参考図で境界を証明するものではありません。
柏市役所

凡 例	
	街区番号
	街区及画地界
	地番
	辺長及面積
	換地位置