


柏都市計画道路 3・4・52号 高柳藤ヶ谷新田線

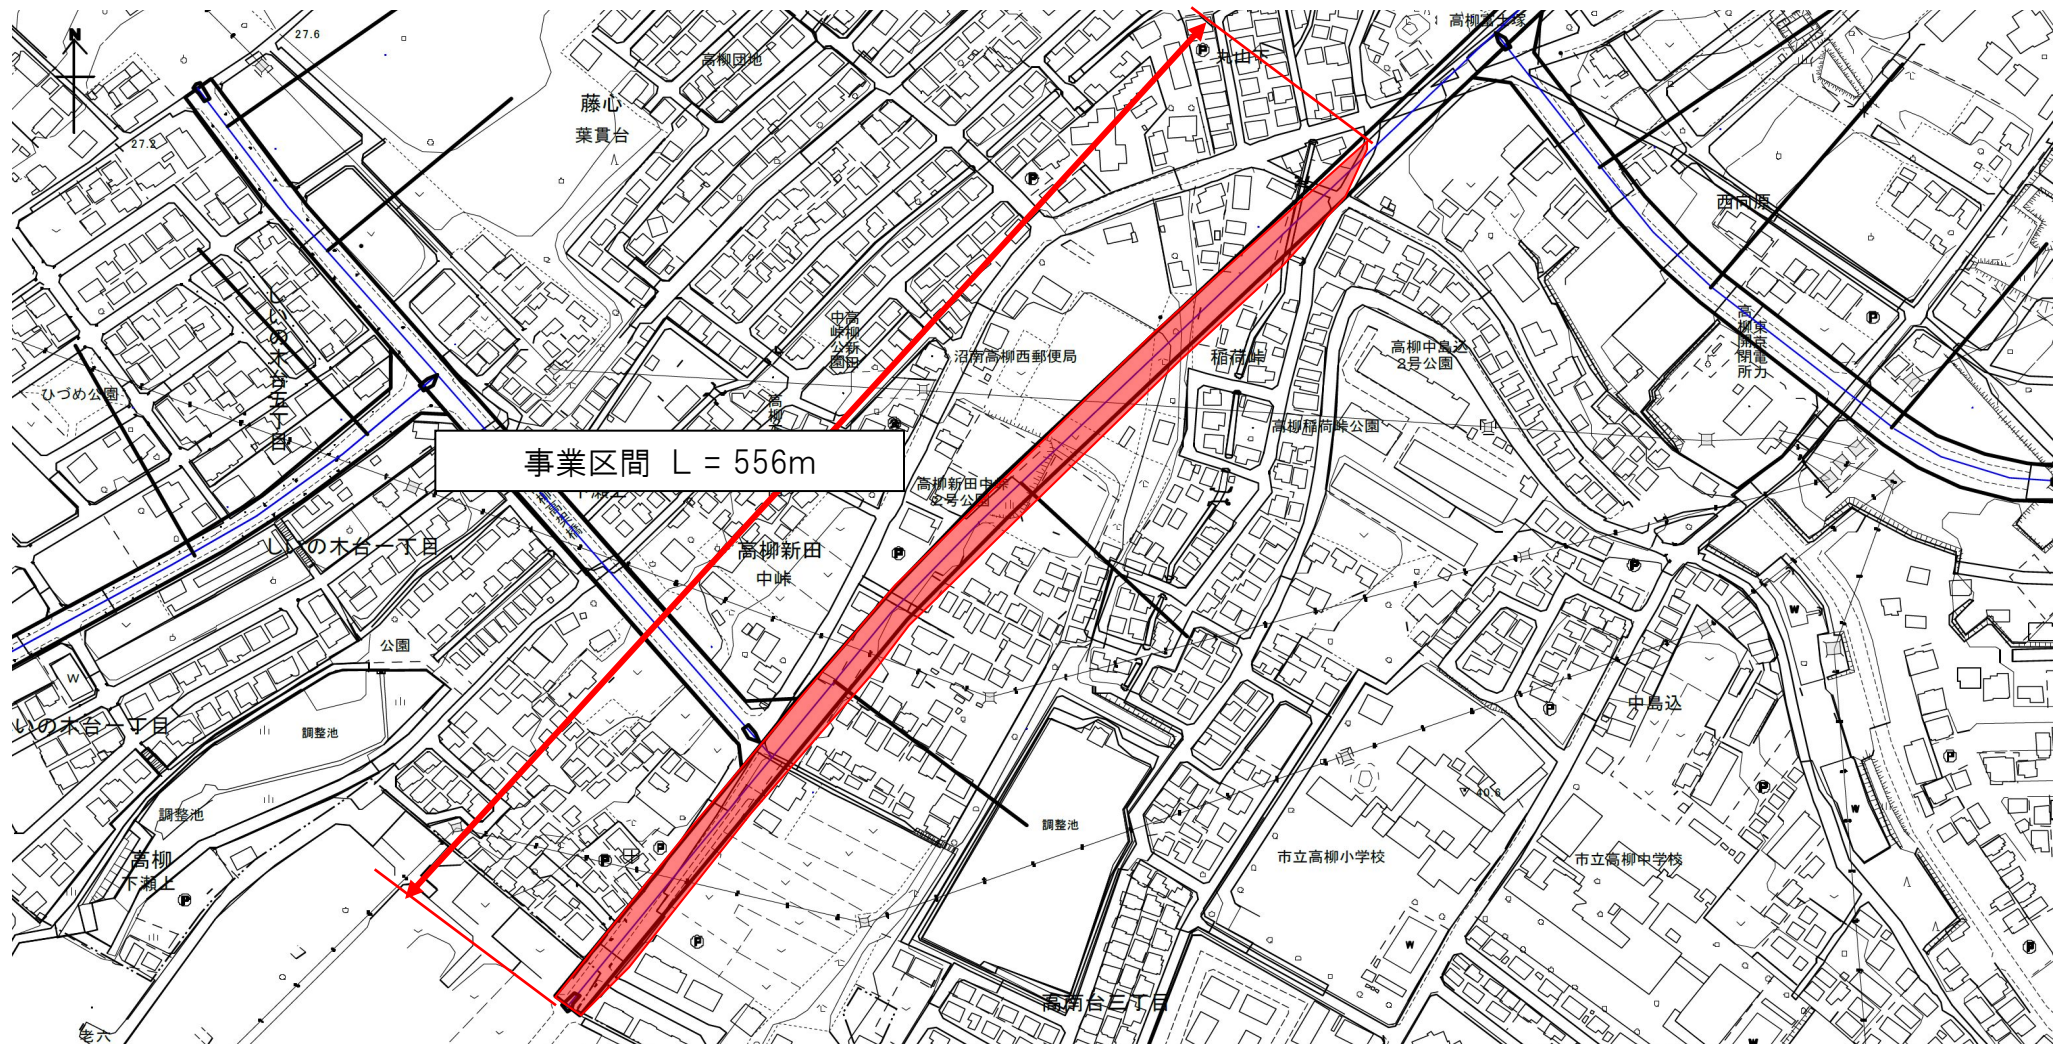

事業区間 L = 556m

名称	事業認可区間		事業概要		事業期間			都市計画決定	
	柏都市計画道路 3・4・52号 高柳藤ヶ谷新田線	起点	柏市高柳新田20番1	延長	556m	自	平成10年12月1日	当初	昭和43年11月6日建告第3309号
終点		柏市高柳1770番2	計画 幅員	16~17m	至	令和5年3月31日	最終	平成19年3月20日千告第326号	