


柏市あけぼの山農業公園（電気設備）竣工図

平成六年三月実測

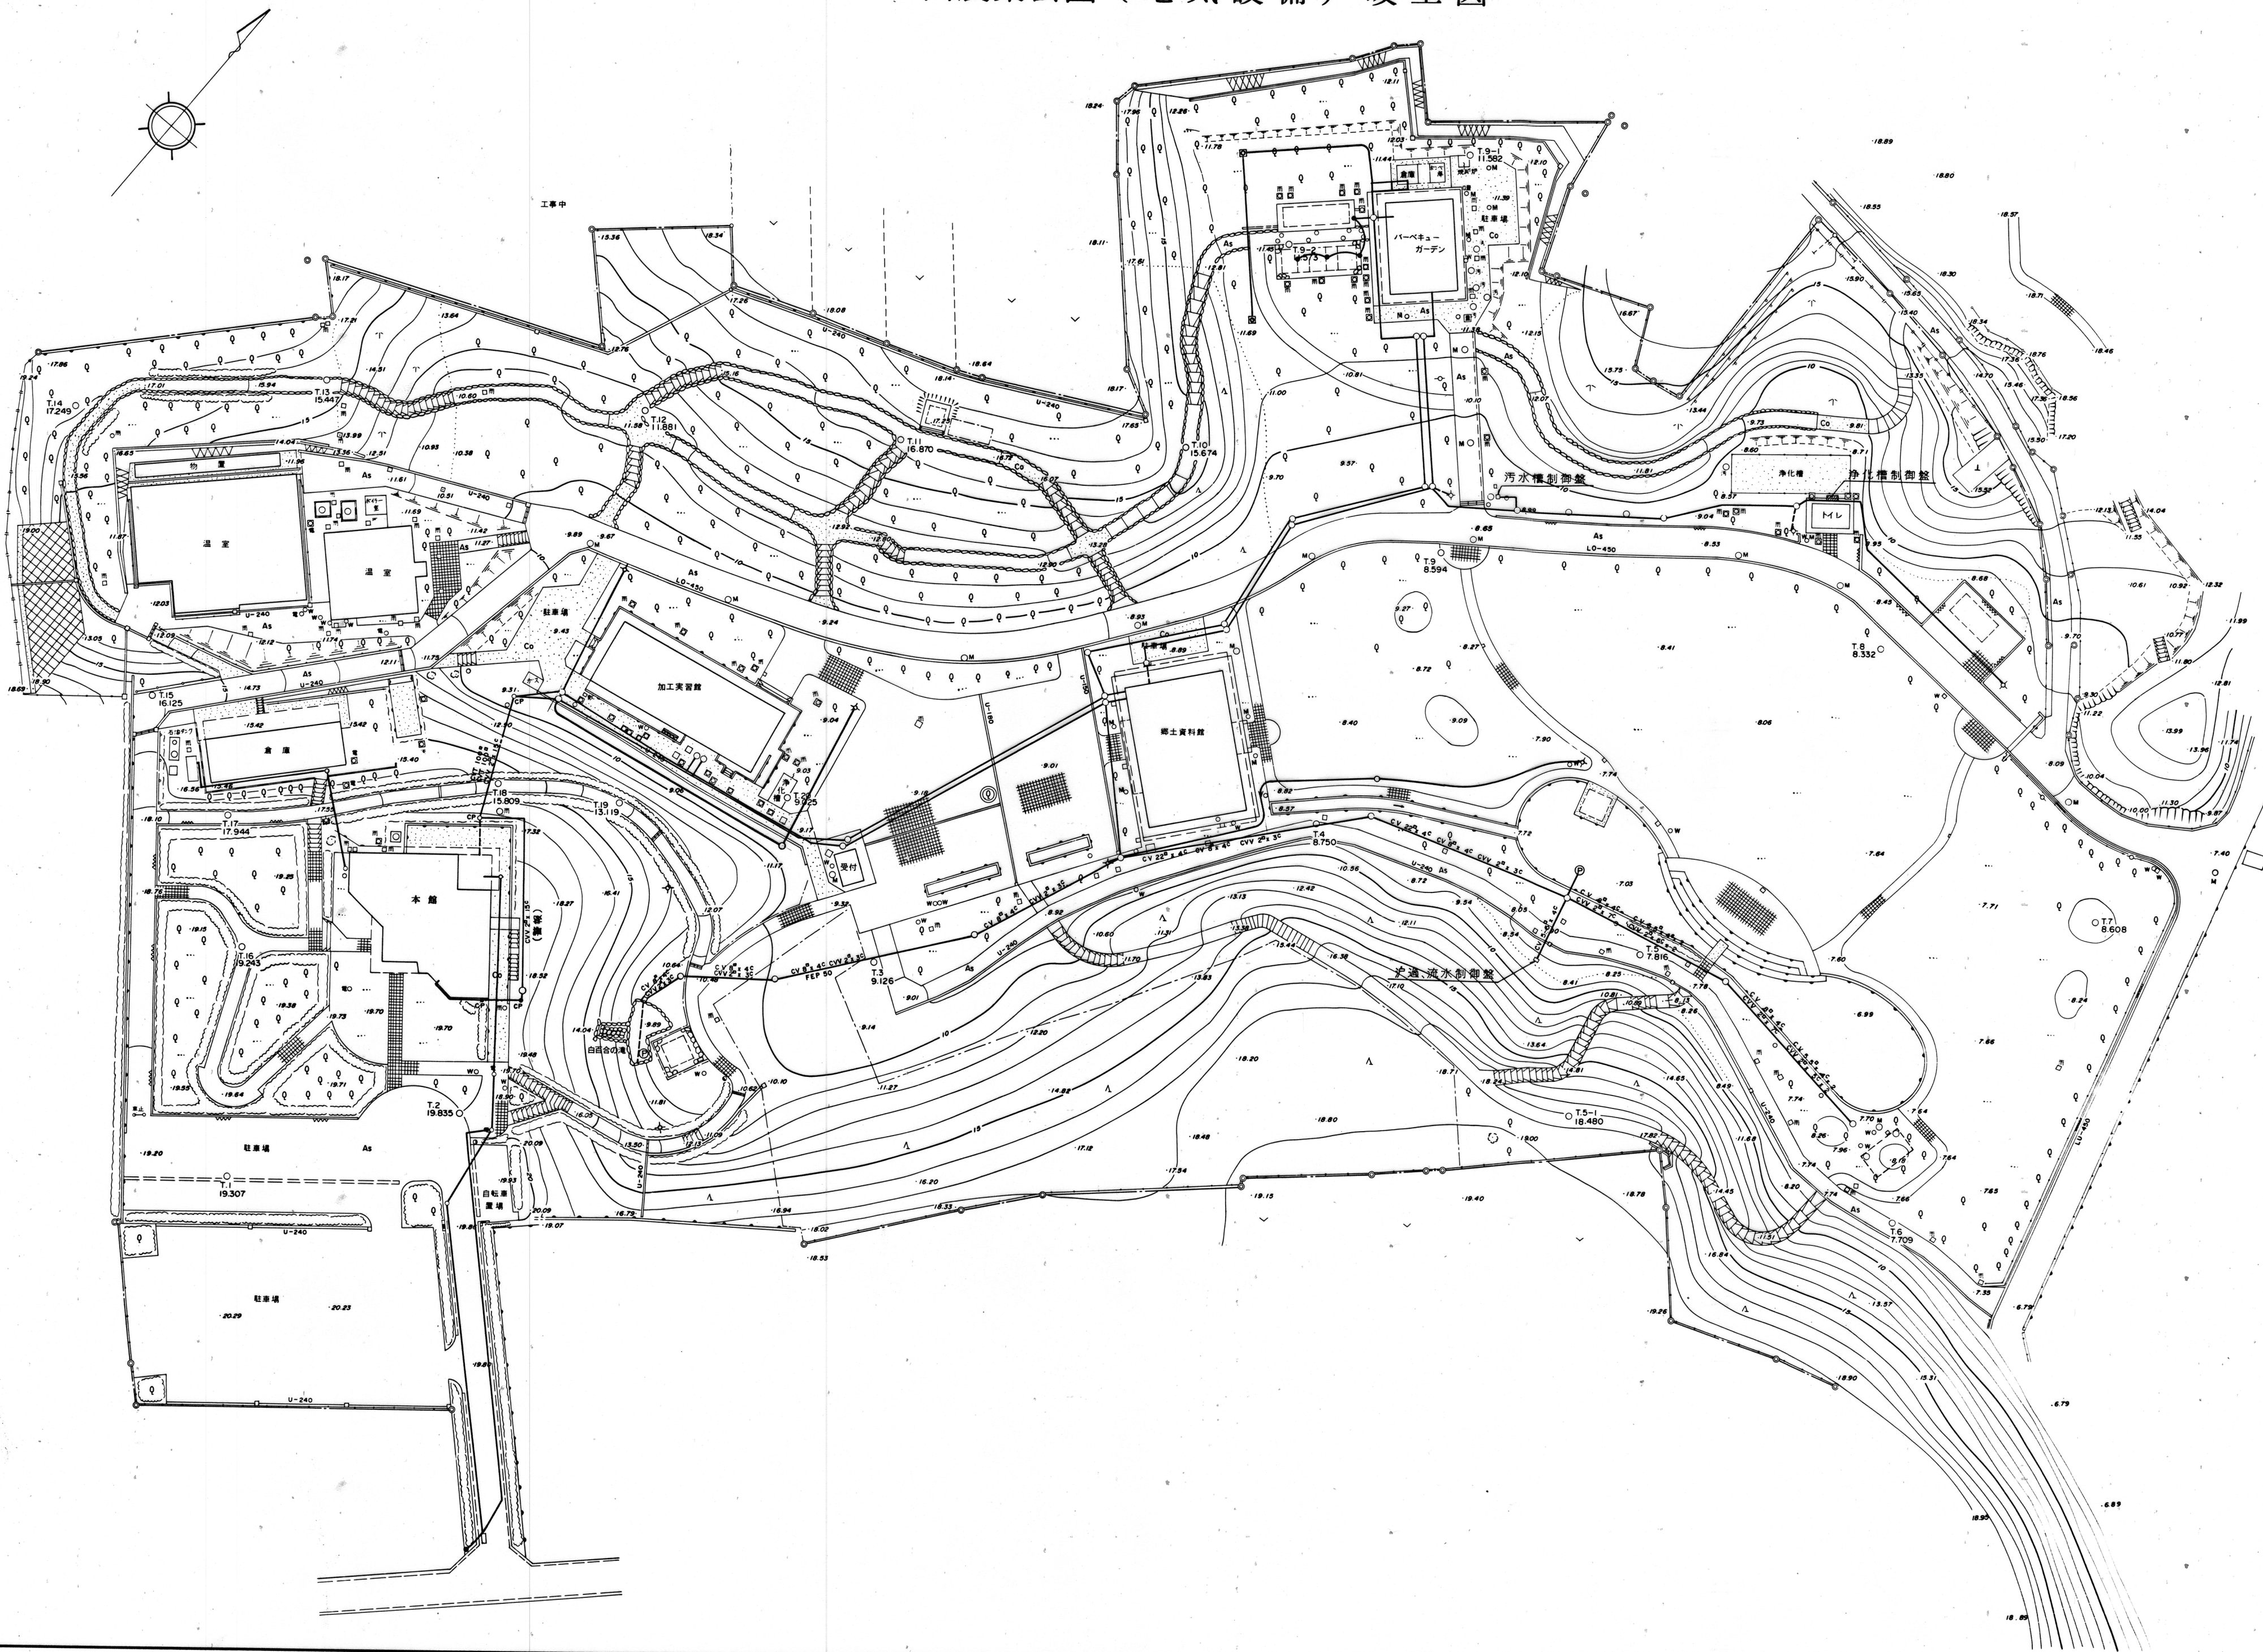

作業者 未定