


小青田五丁目

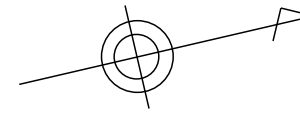


座標一覧表

測点名	X座標	Y座標
140-76	-10145.887	11645.031
140-77	-10126.910	11649.441
140-78	-10067.359	11562.137
140-79	-10070.018	11573.579
140-80	-10070.712	11576.563
140-81	-10071.617	11580.459
140-82	-10073.709	11589.460
140-83	-10074.581	11593.213
140-84	-10148.871	11575.948
140-85	-10147.999	11572.195
140-86	-10145.908	11563.195
140-87	-10144.309	11556.314
140-88	-10141.650	11544.873
140-89	-10076.644	11575.185
140-90	-10077.549	11579.081

日本測地系

測点名	X座標	Y座標
140-1	-10064.969	11551.851
140-2	-10083.807	11632.912
140-3	-10084.569	11636.108
140-4	-10086.201	11642.473
140-5	-10087.979	11648.799
140-6	-10089.899	11655.083
140-7	-10091.962	11661.322
140-8	-10092.281	11662.218
140-9	-10109.832	11671.810
140-10	-10193.174	11652.441
140-11	-10203.748	11635.465
140-12	-10191.710	11583.664
140-13	-10178.978	11575.734
140-14	-10150.367	11582.383
140-15	-10139.950	11537.557
140-16	-10128.367	11540.249
140-17	-10127.677	11537.278
140-24	-10084.471	11635.697
140-32	-10177.107	11656.175
140-33	-10197.688	11609.387
140-49	-10167.846	11616.322
140-50	-10159.687	11660.224
140-51	-10163.583	11659.318
140-52	-10150.425	11620.370
140-53	-10158.155	11653.634
140-54	-10162.051	11652.729
140-60	-10084.713	11636.671
140-61	-10108.878	11671.289
140-62	-10127.178	11667.778
140-63	-10130.967	11666.898
140-64	-10135.838	11665.766
140-66	-10121.706	11627.044
140-67	-10117.917	11627.925
140-68	-10099.781	11632.140
140-69	-10090.477	11634.302
140-70	-10090.704	11635.279
140-73	-10129.520	11660.670
140-74	-10134.391	11659.538
140-75	-10149.944	11662.488

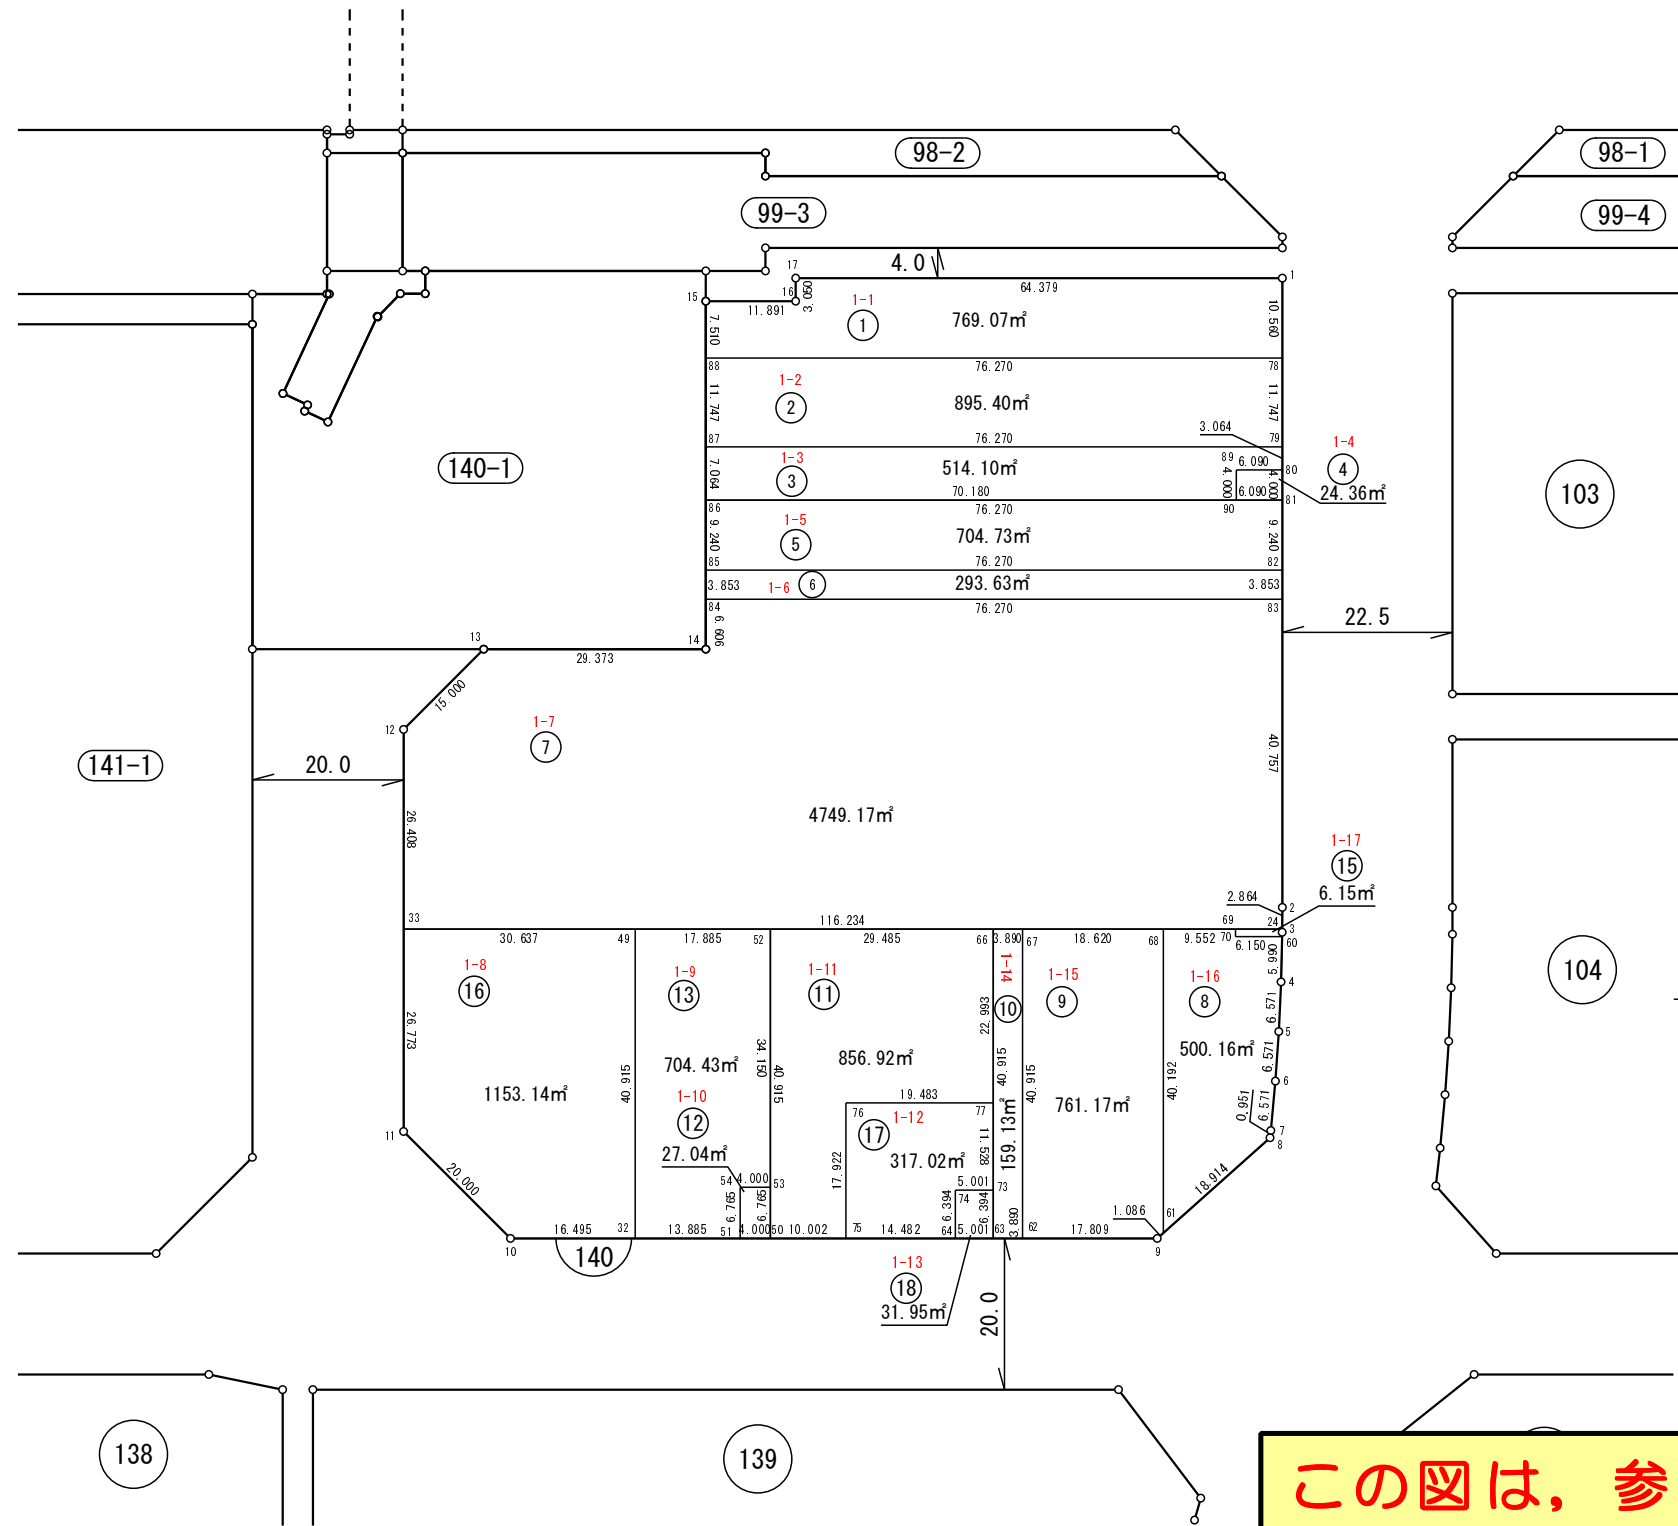

この図は、参考図で境界を証明するものではありません。  
柏市役所

凡例

	街区番号
	画地位置 (①は画地番号)
	画地面積 (㎡)
	辺長 (m)

### 小青田五丁目


この図は、参考図で境界を証明するものではありません。  
 柏市役所

座標一覧表


測点名	X座標	Y座標
141.1-1	-10199.063	11526.951
140.1-5	-10208.790	11568.806
141.1-2	-10224.002	11634.263
141.1-3	-10239.280	11643.780
141.1-4	-10279.235	11634.495
141.1-5	-10281.922	11633.870
141.1-6	-10287.328	11632.764
141.1-7	-10292.760	11631.802
141.1-8	-10298.217	11630.984
141.1-9	-10298.387	11630.963
141.1-10	-10302.964	11625.021
141.1-11	-10302.709	11623.158
141.1-12	-10302.197	11618.282
141.1-13	-10301.838	11613.391
141.1-14	-10301.633	11608.492
141.1-15	-10301.583	11603.589
141.1-16	-10301.622	11601.758
141.1-17	-10270.839	11598.046
141.1-18	-10281.572	11509.043
141.1-19	-10320.956	11513.792
141.1-20	-10322.847	11507.027
141.1-21	-10323.192	11505.790
141.1-22	-10324.058	11503.371
141.1-23	-10325.095	11501.021
141.1-24	-10326.296	11498.750
141.1-25	-10327.501	11496.818
141.1-26	-10325.757	11494.377
141.1-27	-10281.039	11504.769
141.1-28	-10281.729	11507.740

### 凡例

	街区番号
	画地位置 (①は画地番号)
	画地面積 (㎡)
	辺長 (m)

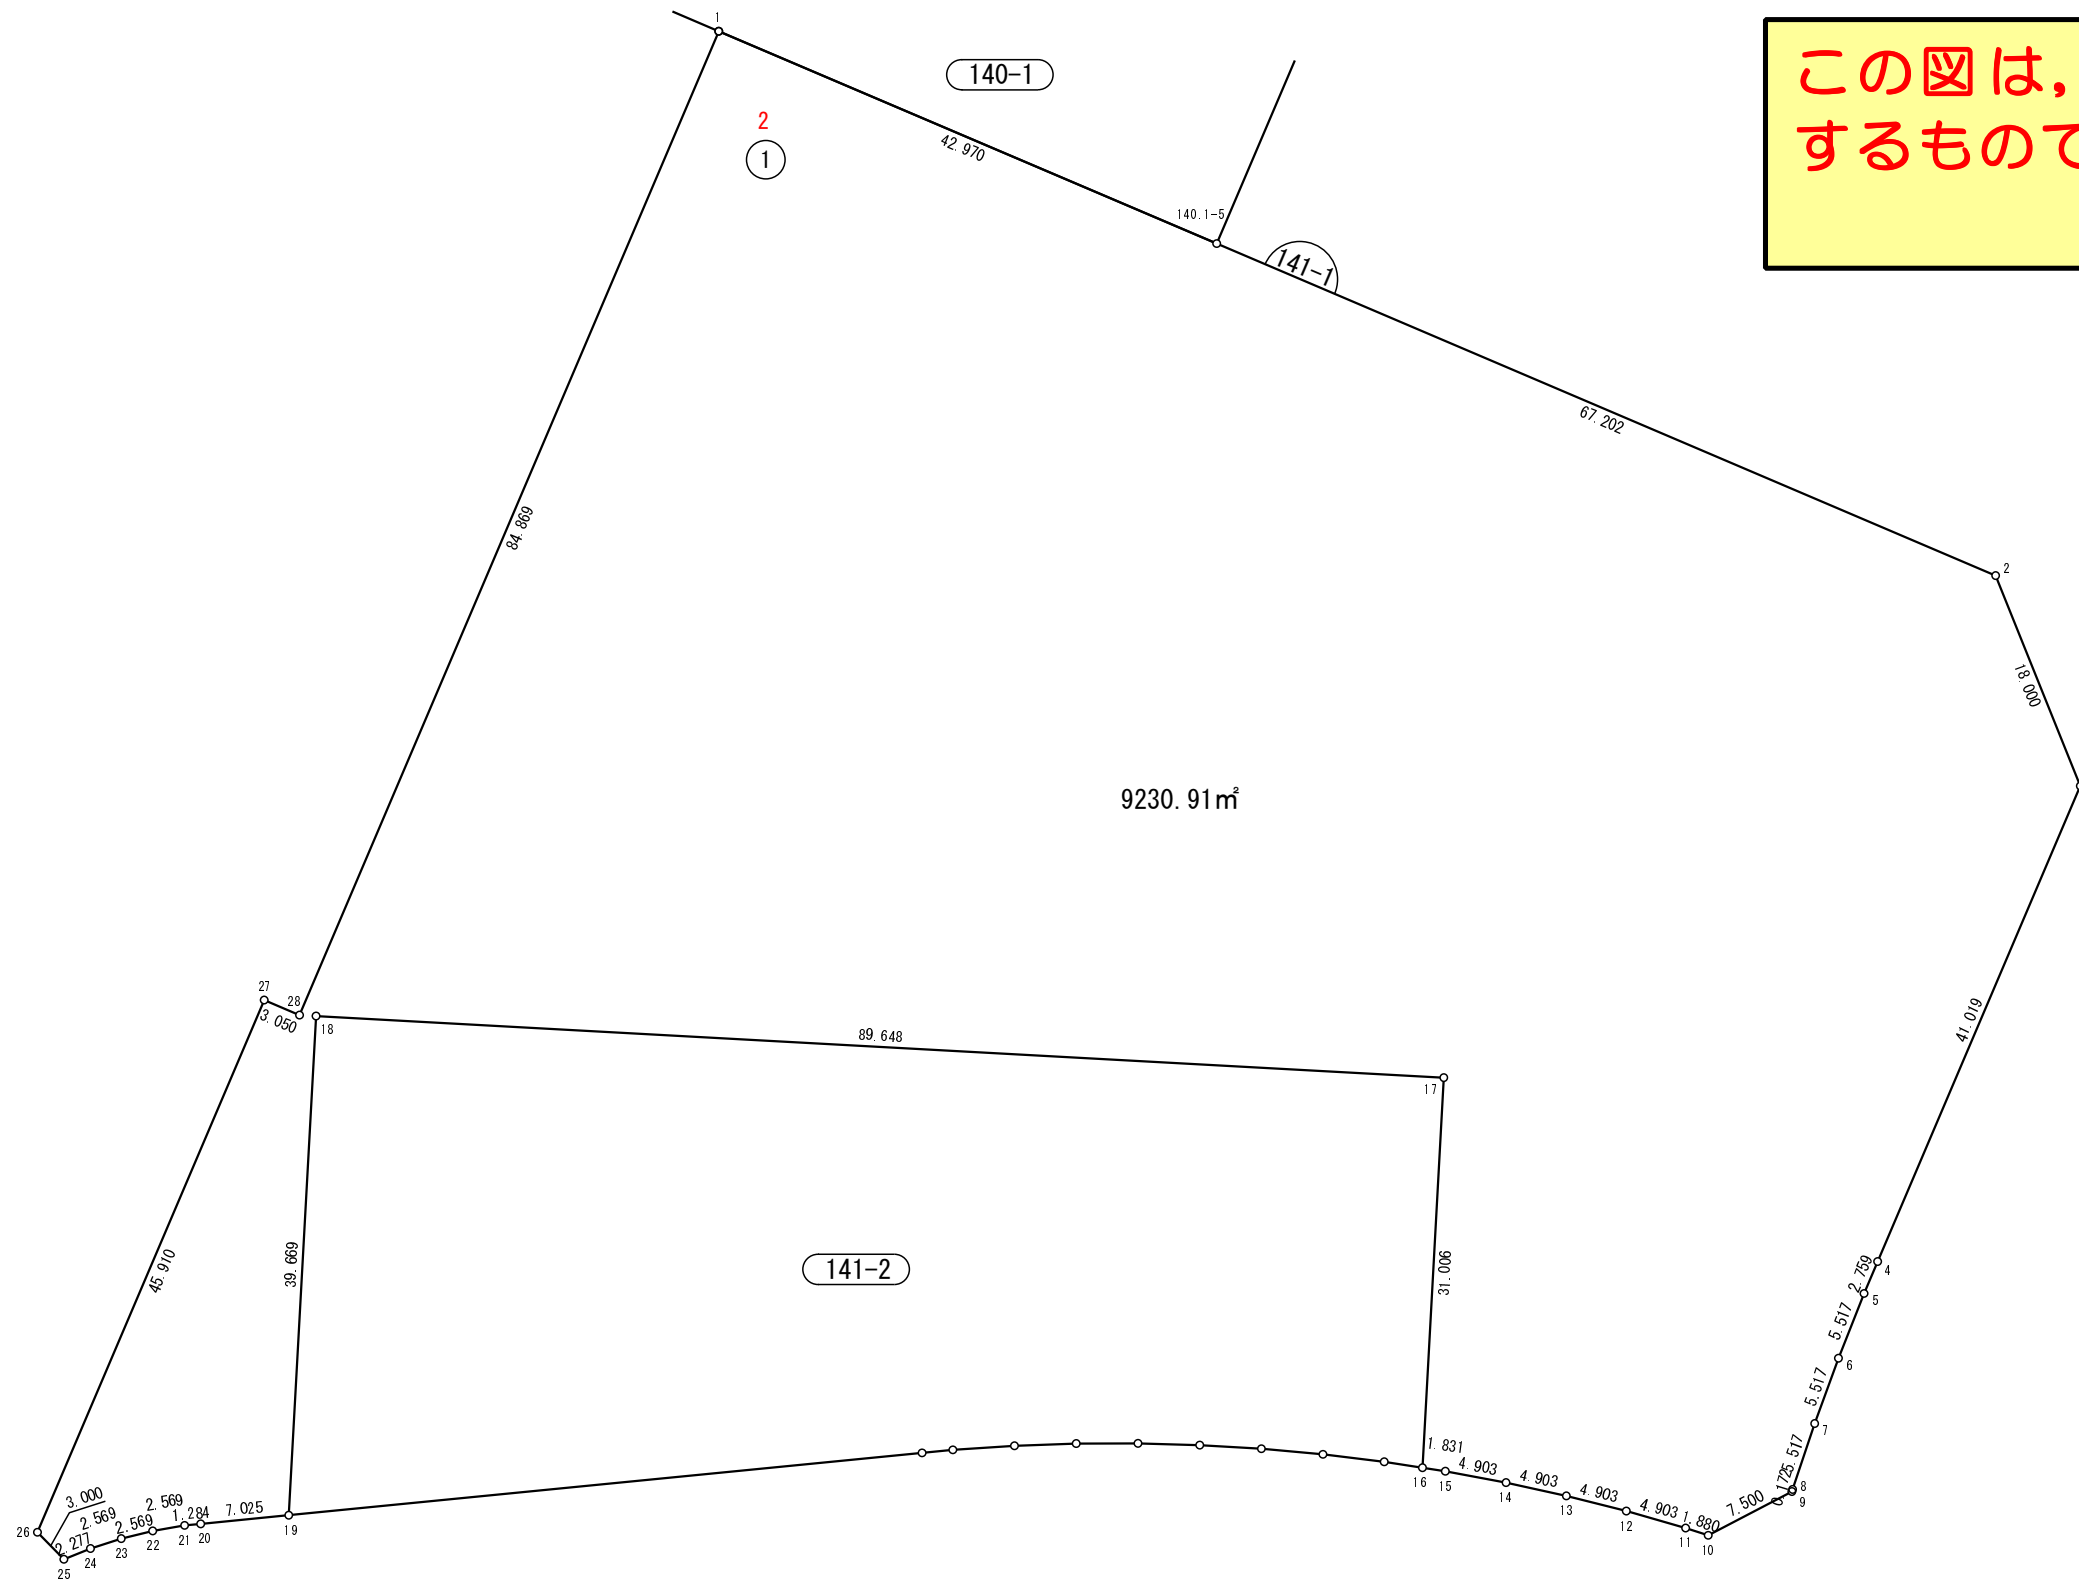

小青田五丁目

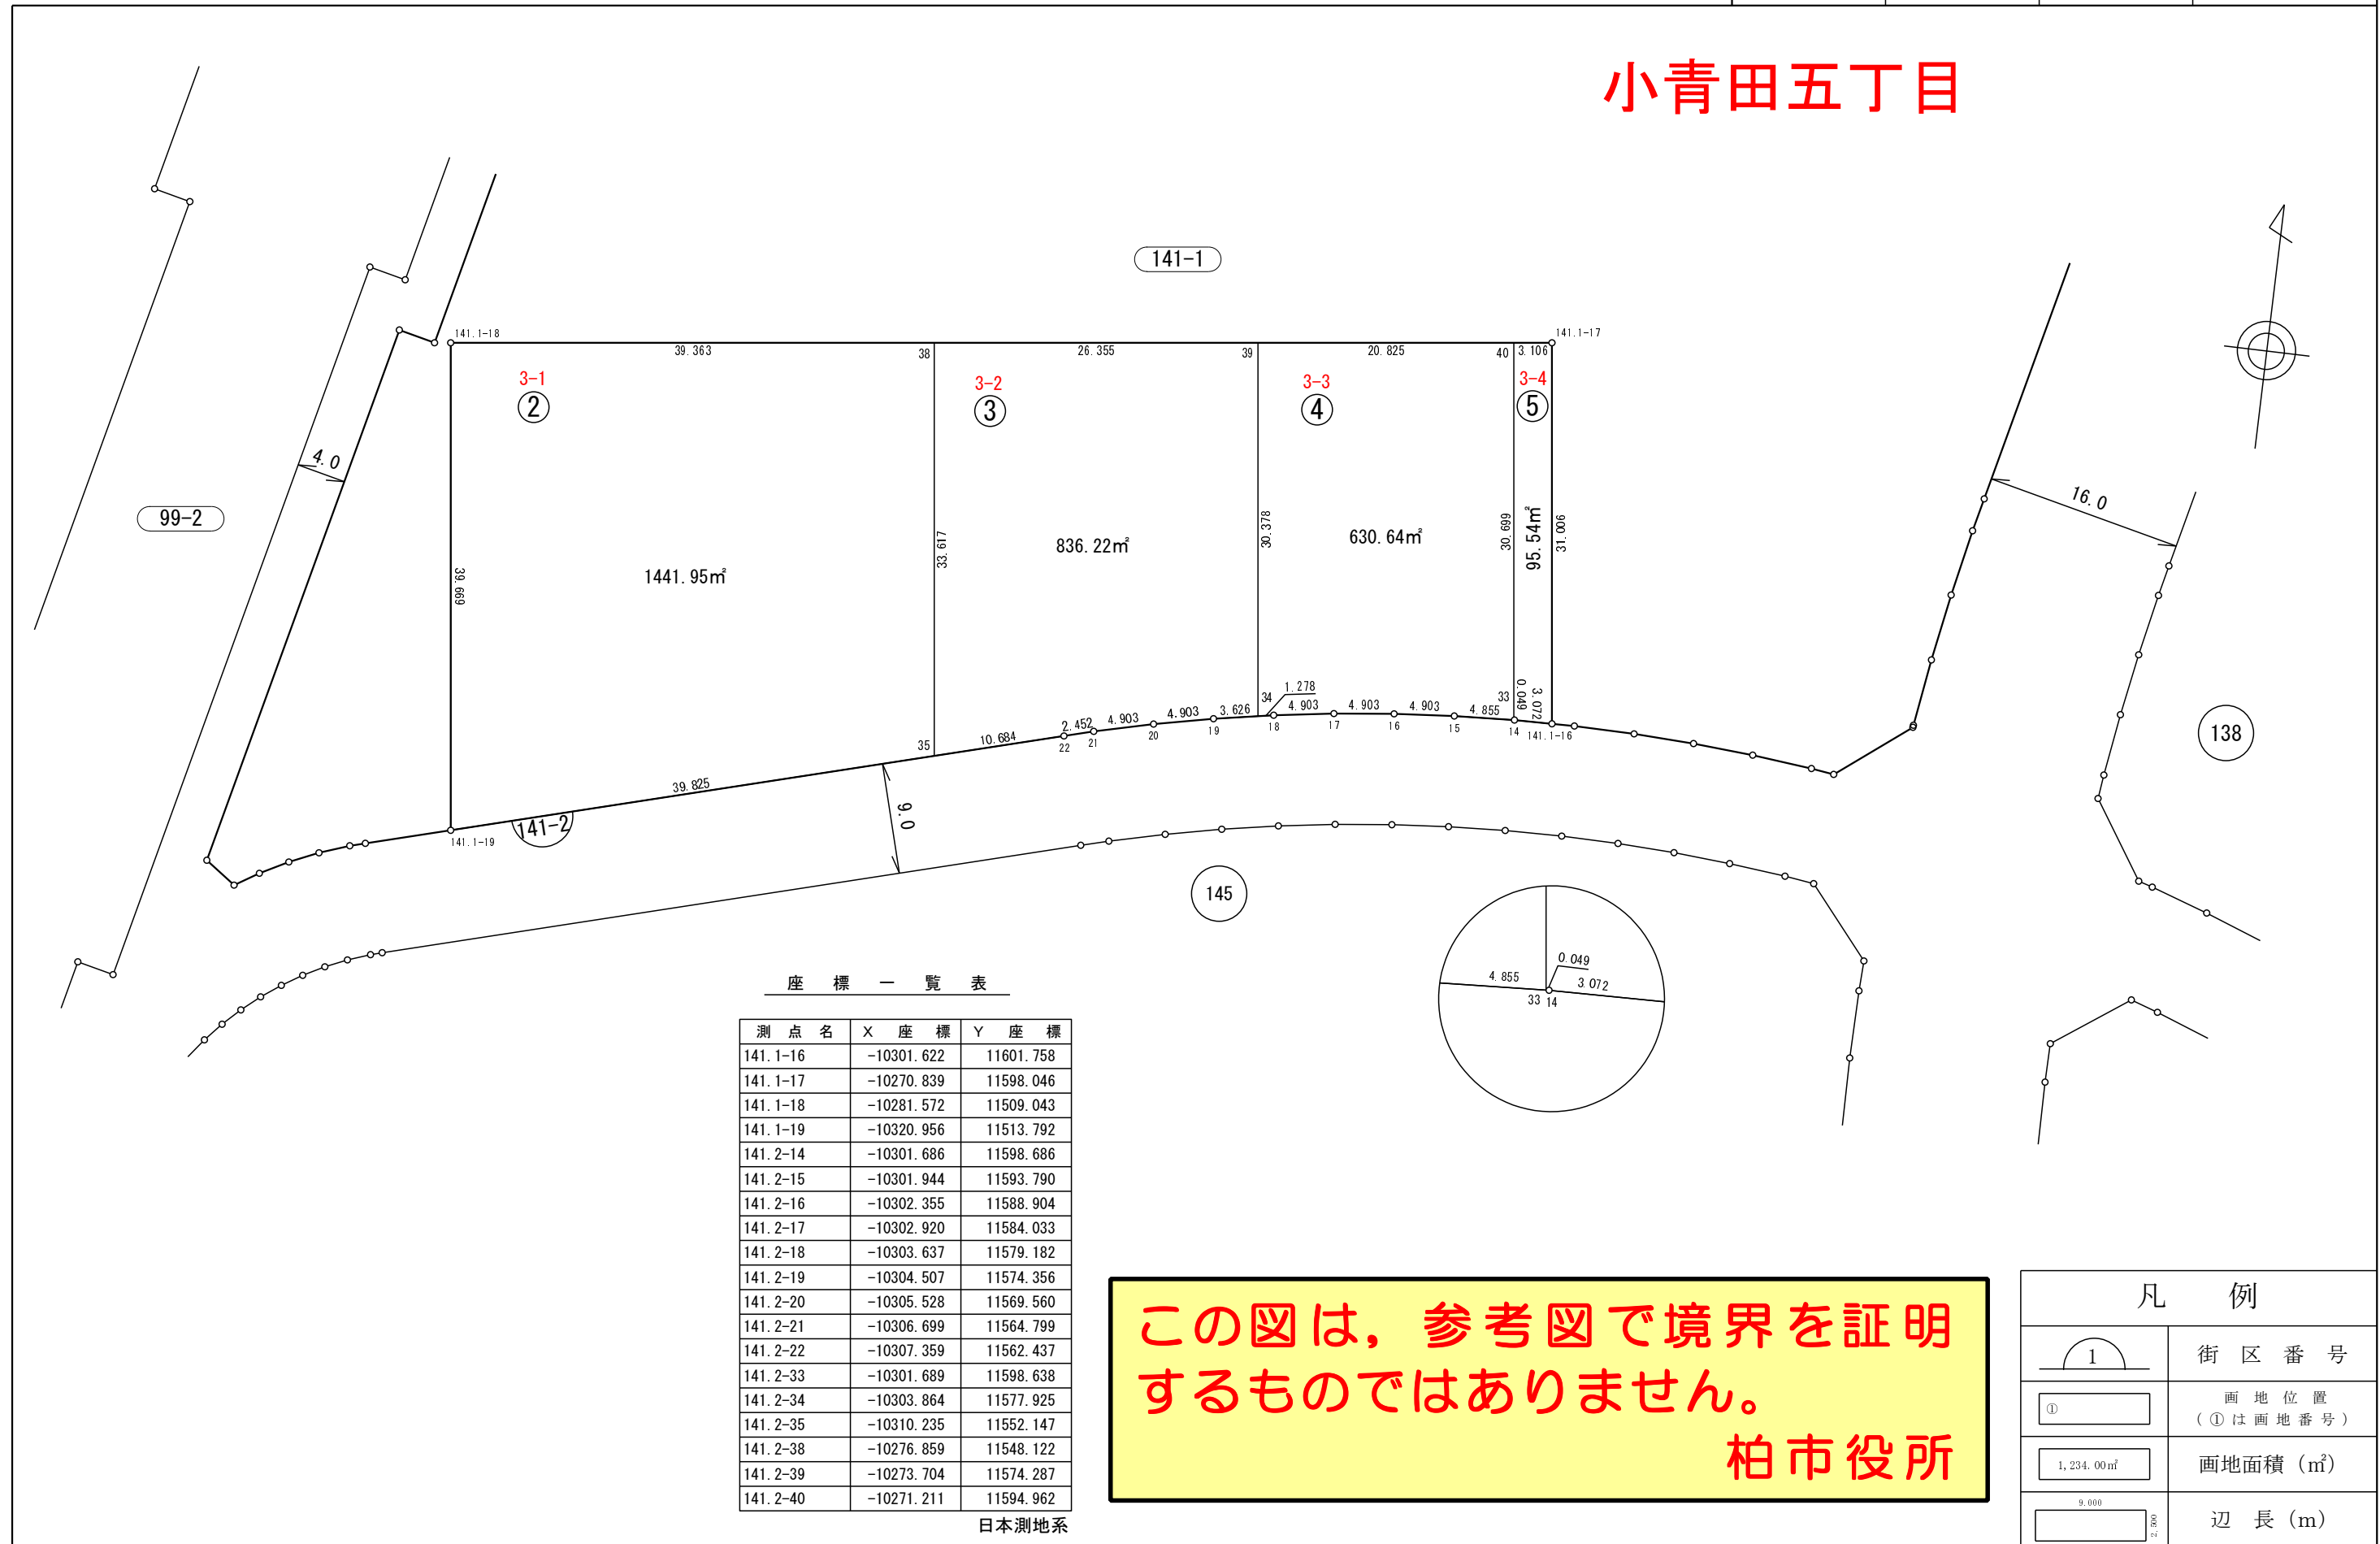

座標一覧表

測点名	X座標	Y座標
141.1-16	-10301.622	11601.758
141.1-17	-10270.839	11598.046
141.1-18	-10281.572	11509.043
141.1-19	-10320.956	11513.792
141.2-14	-10301.686	11598.686
141.2-15	-10301.944	11593.790
141.2-16	-10302.355	11588.904
141.2-17	-10302.920	11584.033
141.2-18	-10303.637	11579.182
141.2-19	-10304.507	11574.356
141.2-20	-10305.528	11569.560
141.2-21	-10306.699	11564.799
141.2-22	-10307.359	11562.437
141.2-33	-10301.689	11598.638
141.2-34	-10303.864	11577.925
141.2-35	-10310.235	11552.147
141.2-38	-10276.859	11548.122
141.2-39	-10273.704	11574.287
141.2-40	-10271.211	11594.962



日本測地系

この図は、参考図で境界を証明するものではありません。  
柏市役所

凡例

	街区番号
	画地位置 (①は画地番号)
	画地面積 (㎡)
	辺長 (m)

小青田五丁目

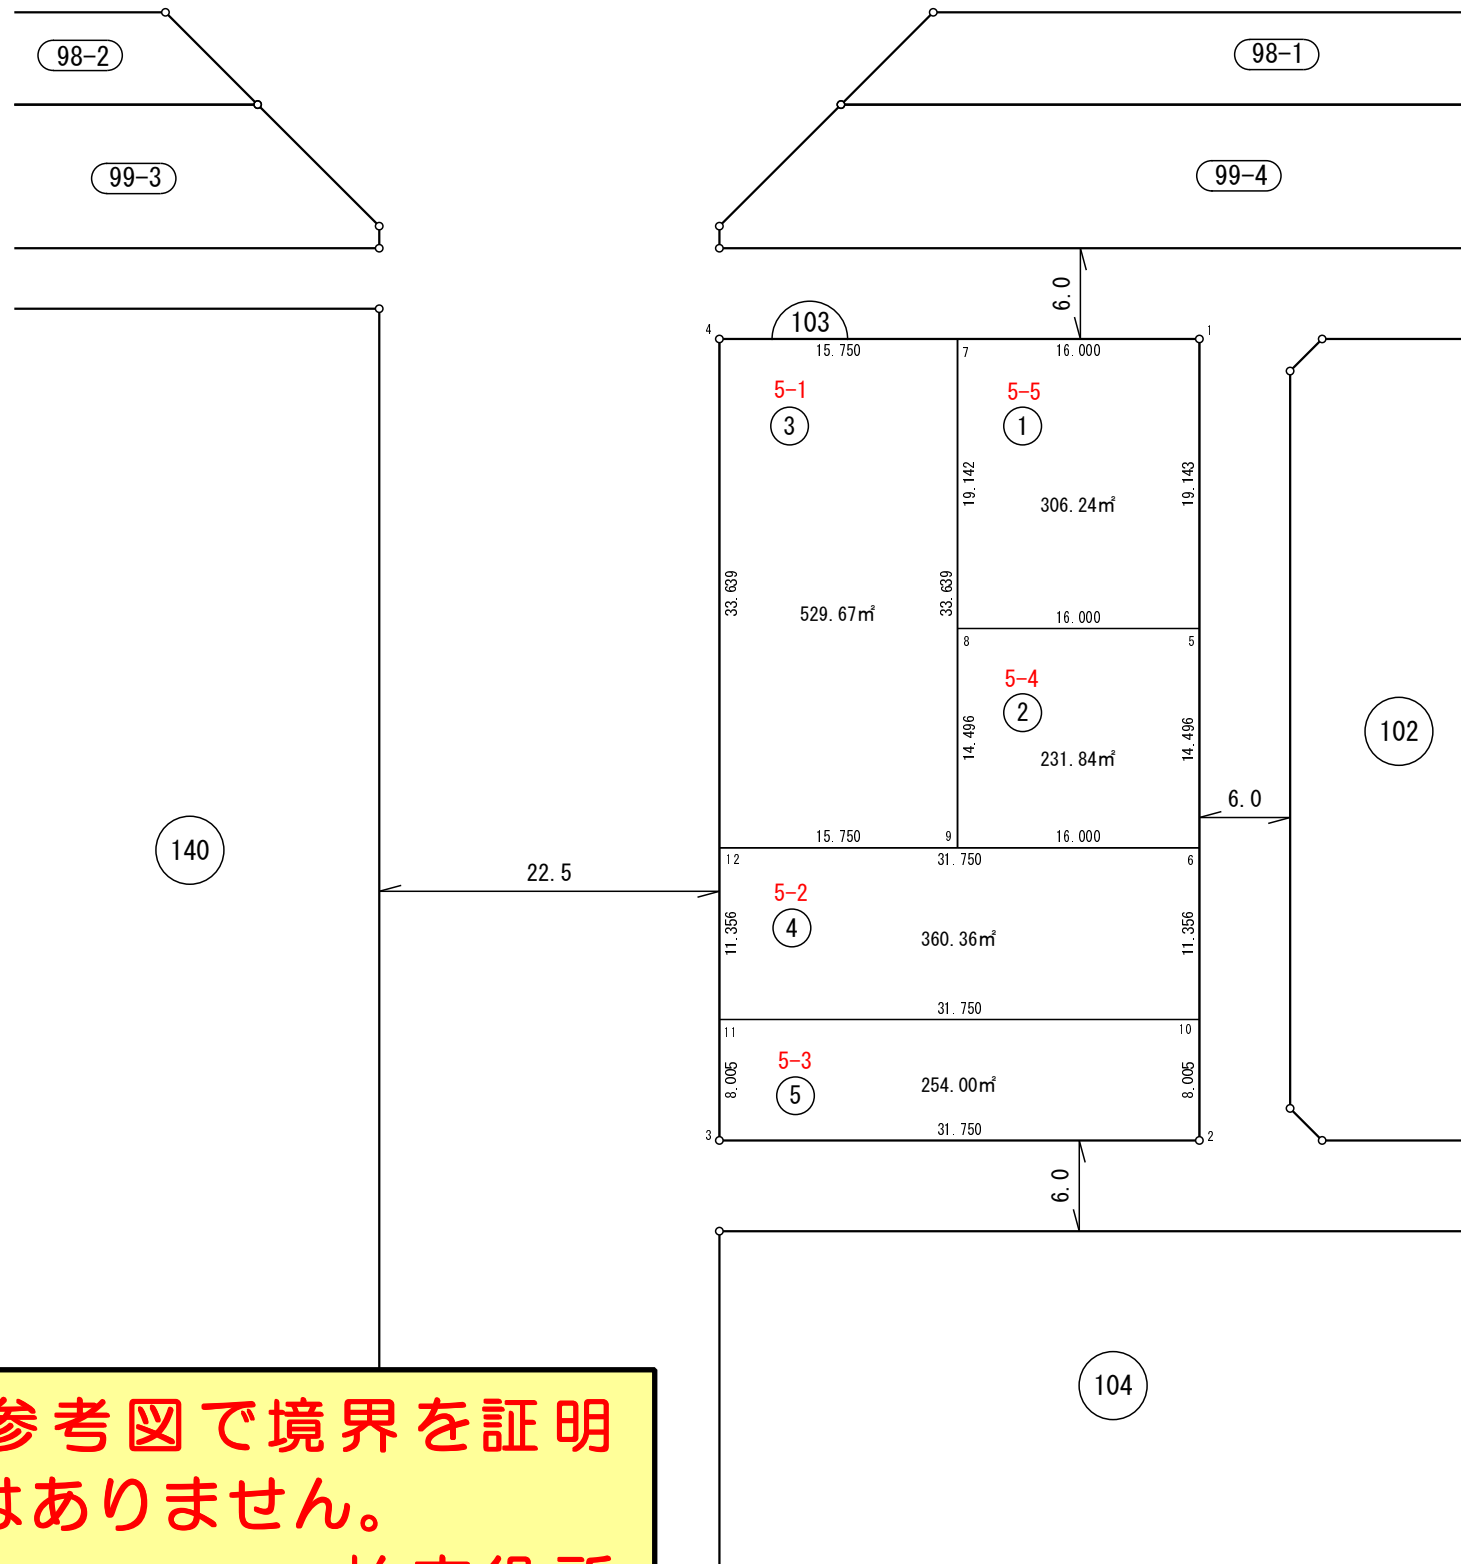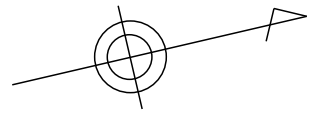

座標一覧表

測点名	X座標	Y座標
103-1	-10012.580	11566.079
103-2	-10024.577	11617.703
103-3	-10055.503	11610.516
103-4	-10043.506	11558.892
103-5	-10016.913	11584.725
103-6	-10020.194	11598.845
103-7	-10028.164	11562.457
103-8	-10032.498	11581.103
103-9	-10035.779	11595.223
103-10	-10022.765	11609.906
103-11	-10053.691	11602.719
103-12	-10051.120	11591.658



日本測地系

この図は、参考図で境界を証明するものではありません。  
 柏市役所

凡例

	街区番号
	画地位置 (①は画地番号)
	画地面積 (㎡)
	辺長 (m)

# 小青田五丁目

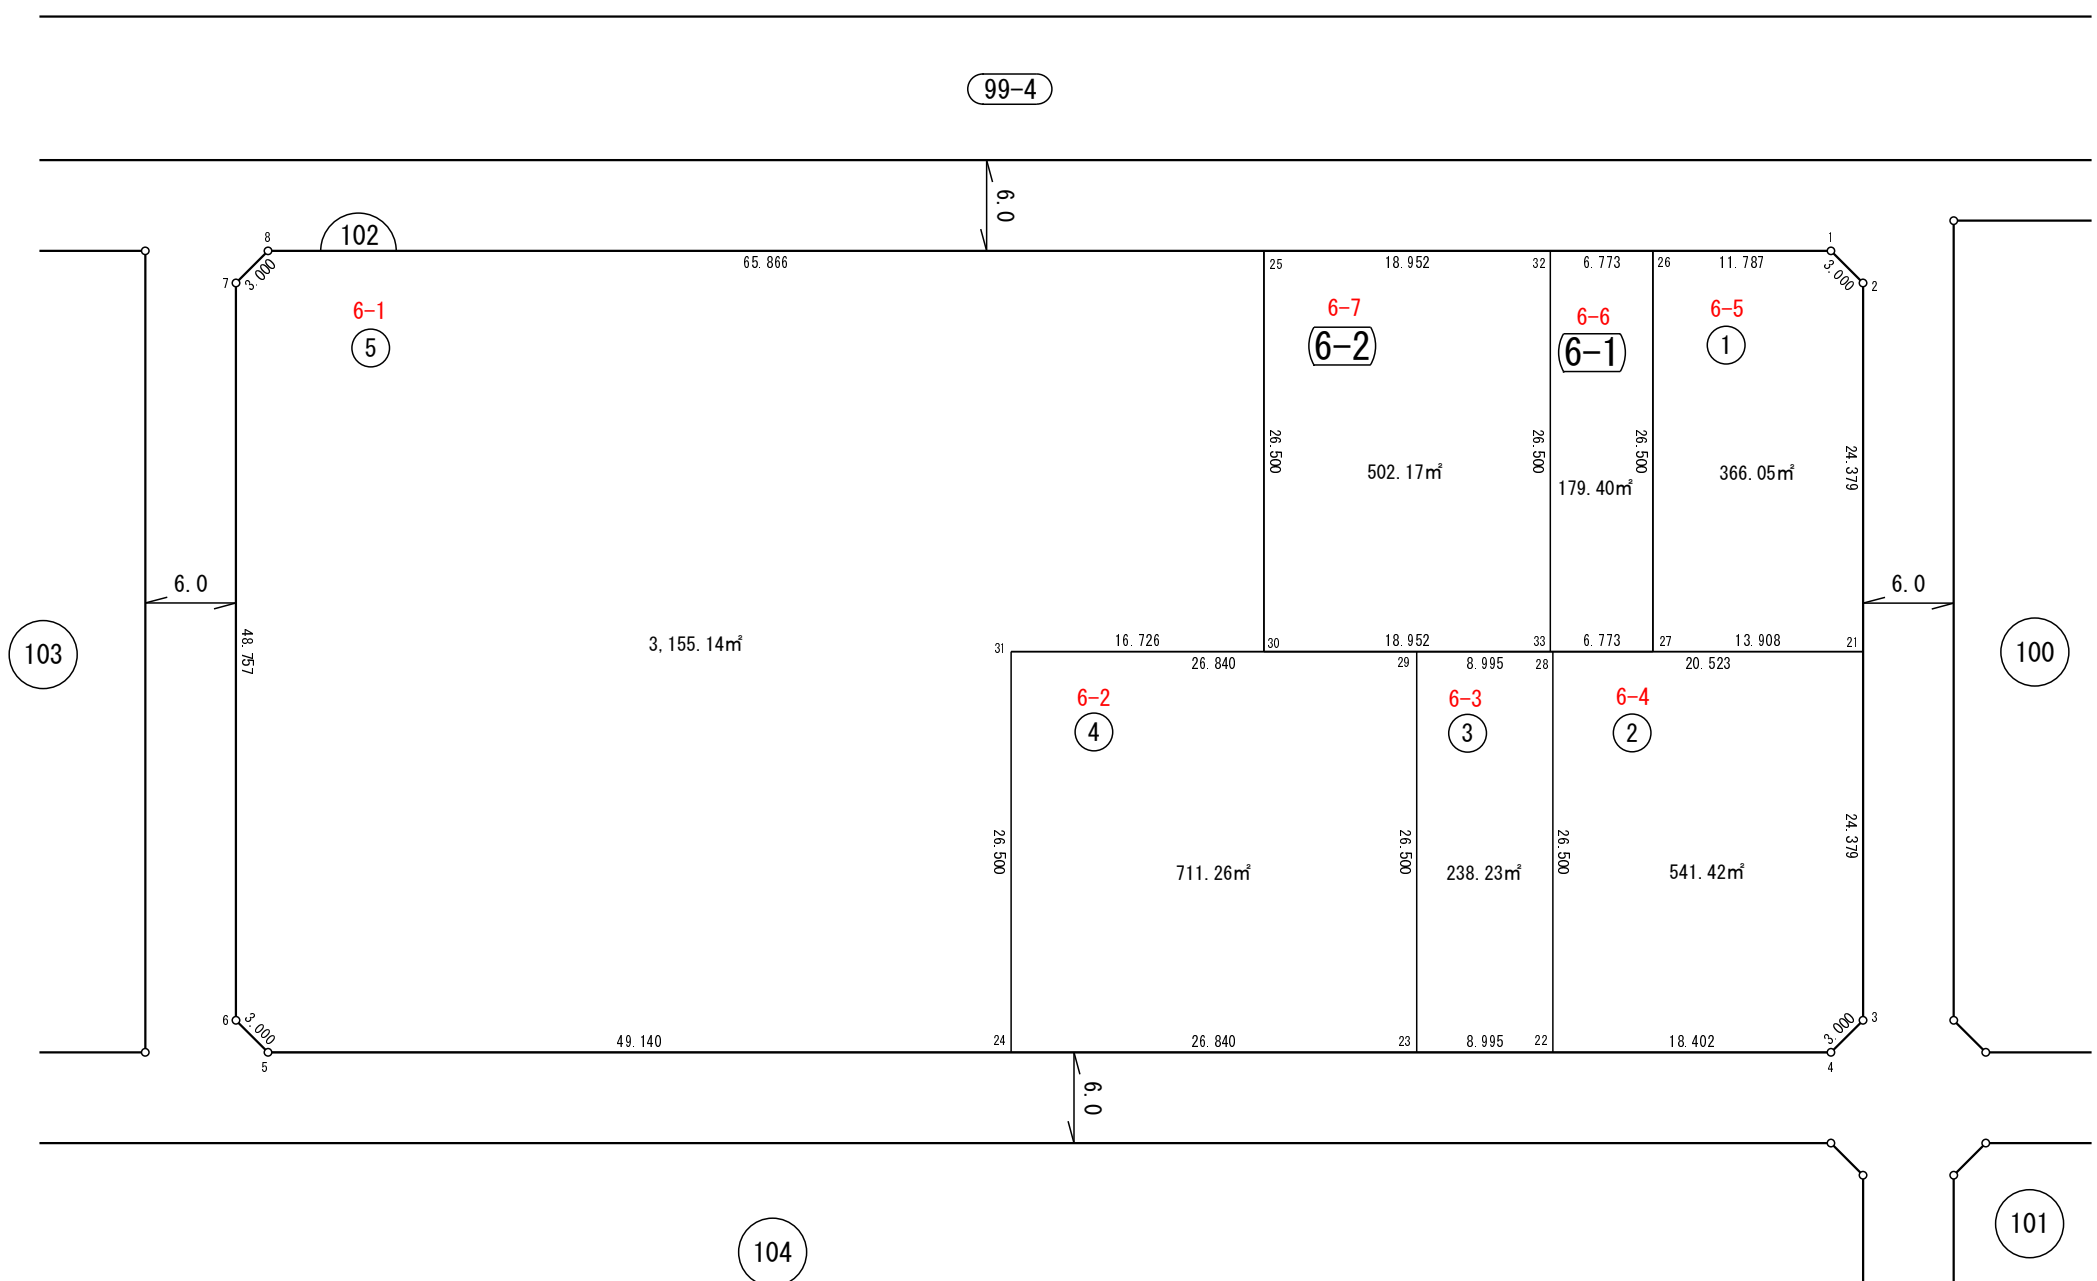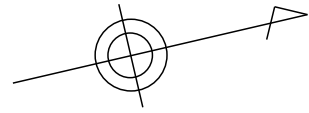

座標一覧表

測点名	X座標	Y座標
102-1	-9903.975	11591.318
102-2	-9902.389	11593.864
102-3	-9913.426	11641.356
102-4	-9915.972	11642.942
102-5	-10016.666	11619.542
102-6	-10018.252	11616.995
102-7	-10007.216	11569.504
102-8	-10004.669	11567.917
102-21	-9907.907	11617.610
102-22	-9933.896	11638.777
102-23	-9942.658	11636.741
102-24	-9968.802	11630.665
102-25	-9940.513	11582.827
102-26	-9915.456	11588.650
102-27	-9921.454	11614.462
102-28	-9927.898	11612.965
102-29	-9936.660	11610.929
102-30	-9946.511	11608.639
102-31	-9962.803	11604.853
102-32	-9922.053	11587.117
102-33	-9928.052	11612.929


日本測地系

この図は、参考図で境界を証明するものではありません。  
 柏市役所

凡例

	街区番号
	画地位置 (①は画地番号)
	画地面積 (㎡)
	辺長 (m)

小青田五丁目

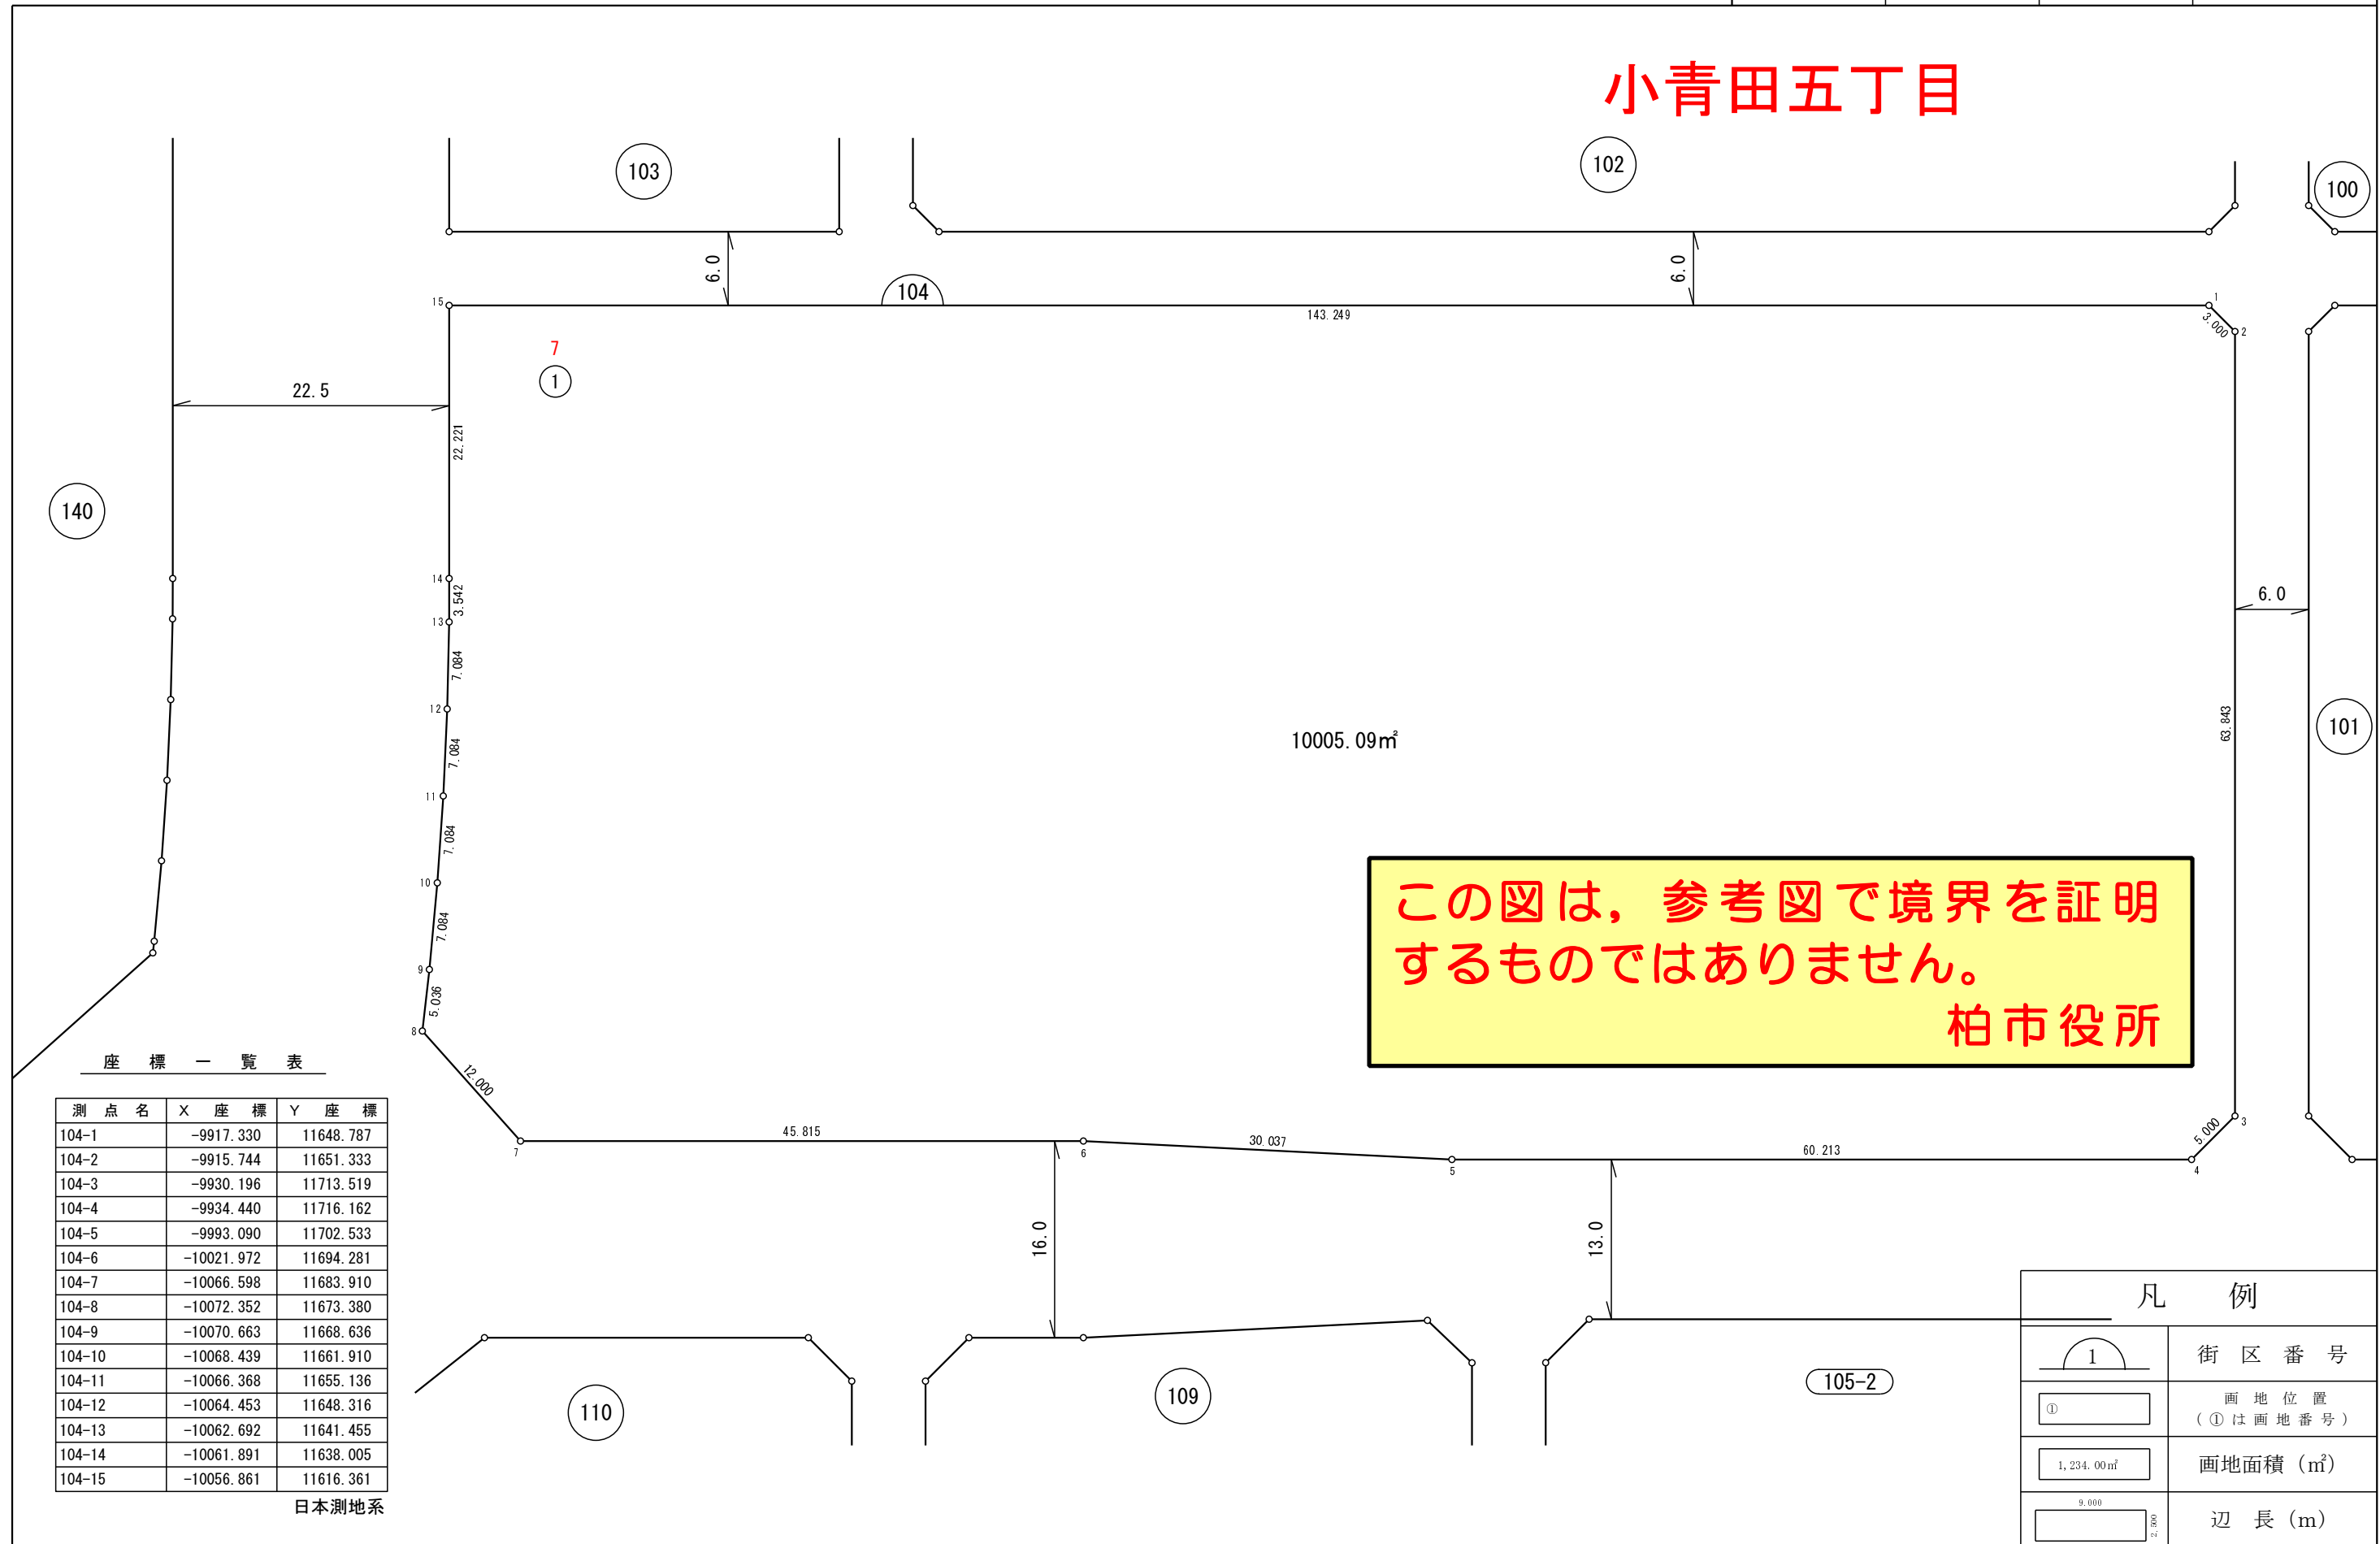

この図は、参考図で境界を証明するものではありません。  
柏市役所



座標一覧表

測点名	X座標	Y座標
104-1	-9917.330	11648.787
104-2	-9915.744	11651.333
104-3	-9930.196	11713.519
104-4	-9934.440	11716.162
104-5	-9993.090	11702.533
104-6	-10021.972	11694.281
104-7	-10066.598	11683.910
104-8	-10072.352	11673.380
104-9	-10070.663	11668.636
104-10	-10068.439	11661.910
104-11	-10066.368	11655.136
104-12	-10064.453	11648.316
104-13	-10062.692	11641.455
104-14	-10061.891	11638.005
104-15	-10056.861	11616.361

日本測地系

凡例	
	街区番号
	画地位置 (①は画地番号)
	画地面積 (㎡)
	辺長 (m)

## 小青田五丁目

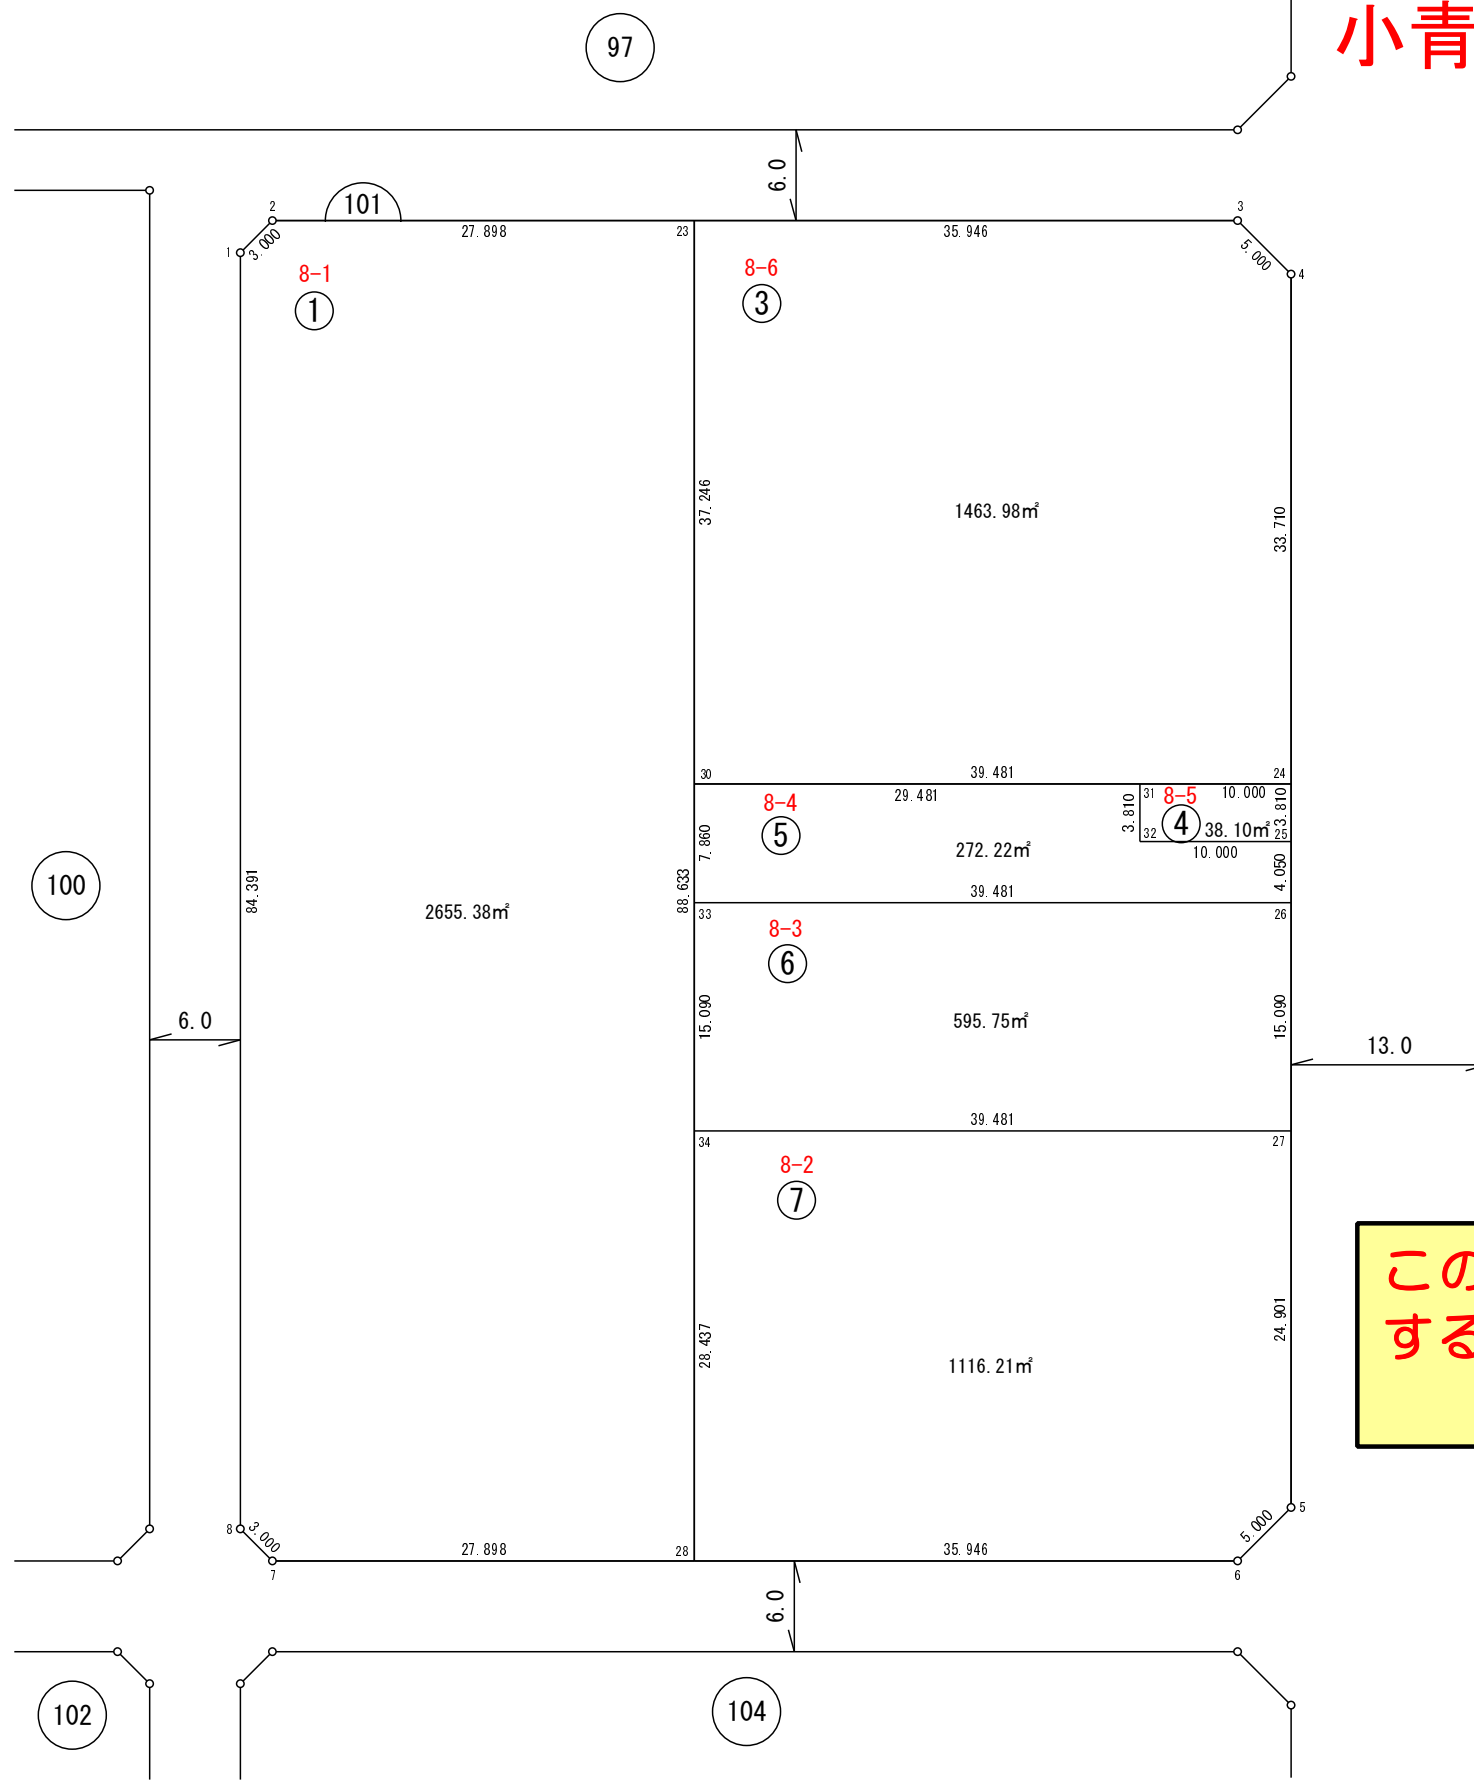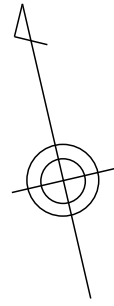

座標一覧表

測点名	X座標	Y座標
101-1	-9,825.153	11,670.208
101-2	-9,823.567	11,672.754
101-3	-9,838.019	11,734.940
101-4	-9,842.263	11,737.584
101-5	-9,921.708	11,719.121
101-6	-9,924.352	11,714.877
101-7	-9,909.900	11,652.691
101-8	-9,907.354	11,651.105
101-23	-9,829.882	11,699.928
101-24	-9,875.098	11,729.953
101-25	-9,878.810	11,729.091
101-26	-9,882.755	11,728.174
101-27	-9,897.453	11,724.758
101-28	-9,916.215	11,679.865
101-30	-9,866.162	11,691.497
101-31	-9,872.835	11,720.213
101-32	-9,876.546	11,719.350
101-33	-9,873.818	11,689.717
101-34	-9,888.516	11,686.302



日本測地系

この図は、参考図で境界を証明するものではありません。  
柏市役所

凡例

	街区番号
	画地位置 (①は画地番号)
	画地面積 (㎡)
	辺長 (m)

# 小青田五丁目

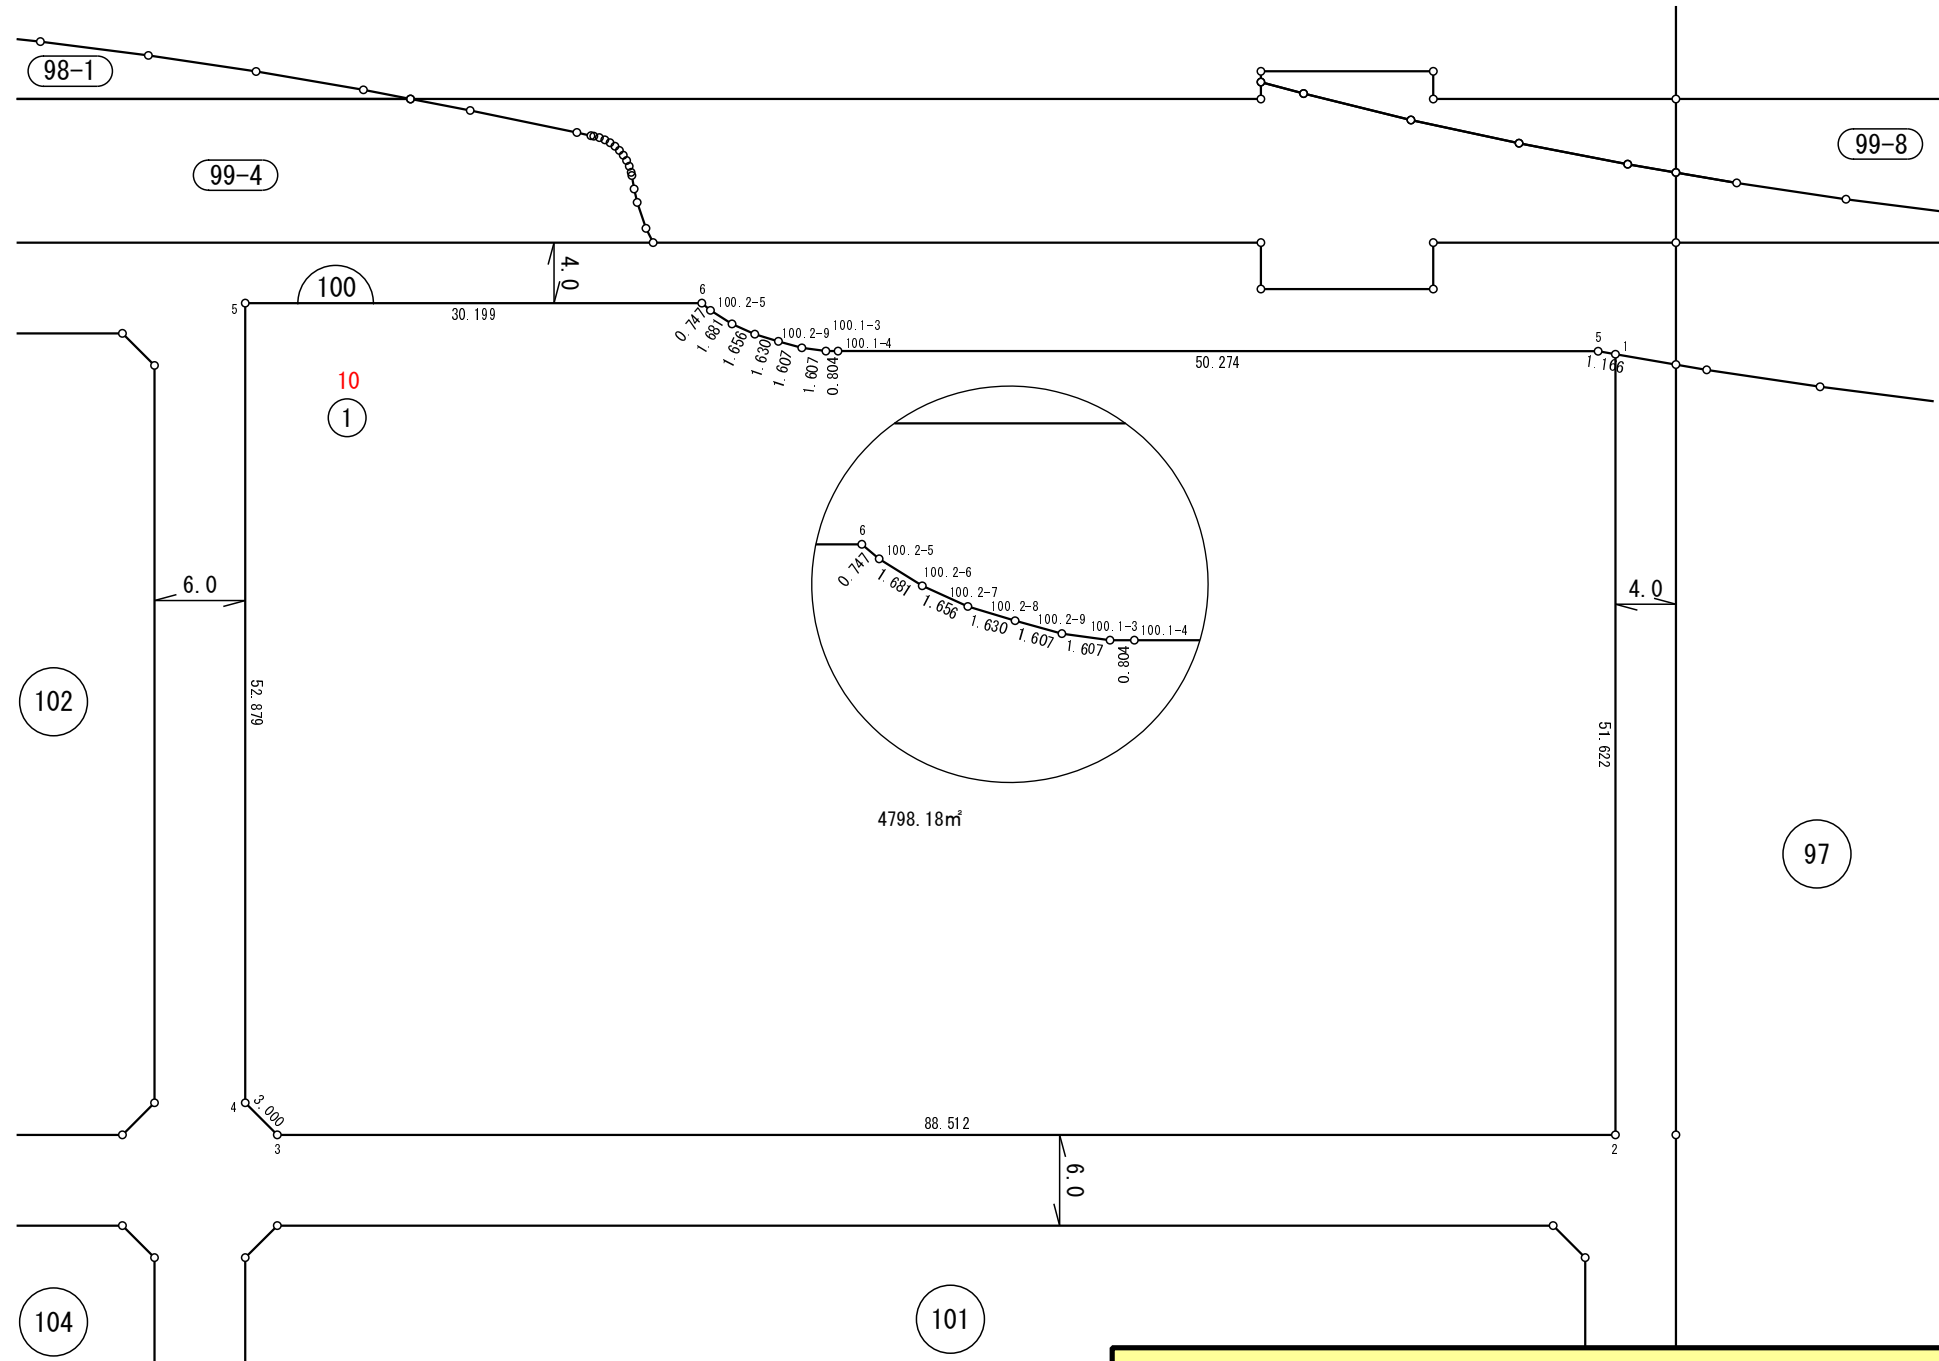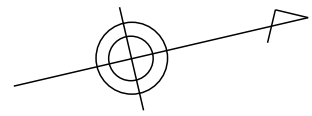

座標一覧表

測点名	X座標	Y座標
100-1	-9808.096	11615.015
100-2	-9819.781	11665.296
100-3	-9905.995	11645.261
100-4	-9907.582	11642.714
100-5	-9895.612	11591.208
100-6	-9866.197	11598.044
100.1-3	-9858.919	11602.990
100.1-4	-9858.137	11603.172
100.1-5	-9809.171	11614.563
100.2-5	-9865.748	11598.641
100.2-6	-9864.564	11599.835
100.2-7	-9863.248	11600.841
100.2-8	-9861.834	11601.651
100.2-9	-9860.422	11602.419

日本測地系




**この図は、参考図で境界を証明するものではありません。**  
**柏市役所**

### 凡例

	街区番号
	画地位置 (①は画地番号)
	画地面積 (m²)
	辺長 (m)



小青田五丁目

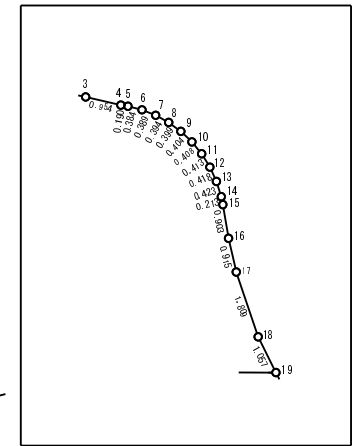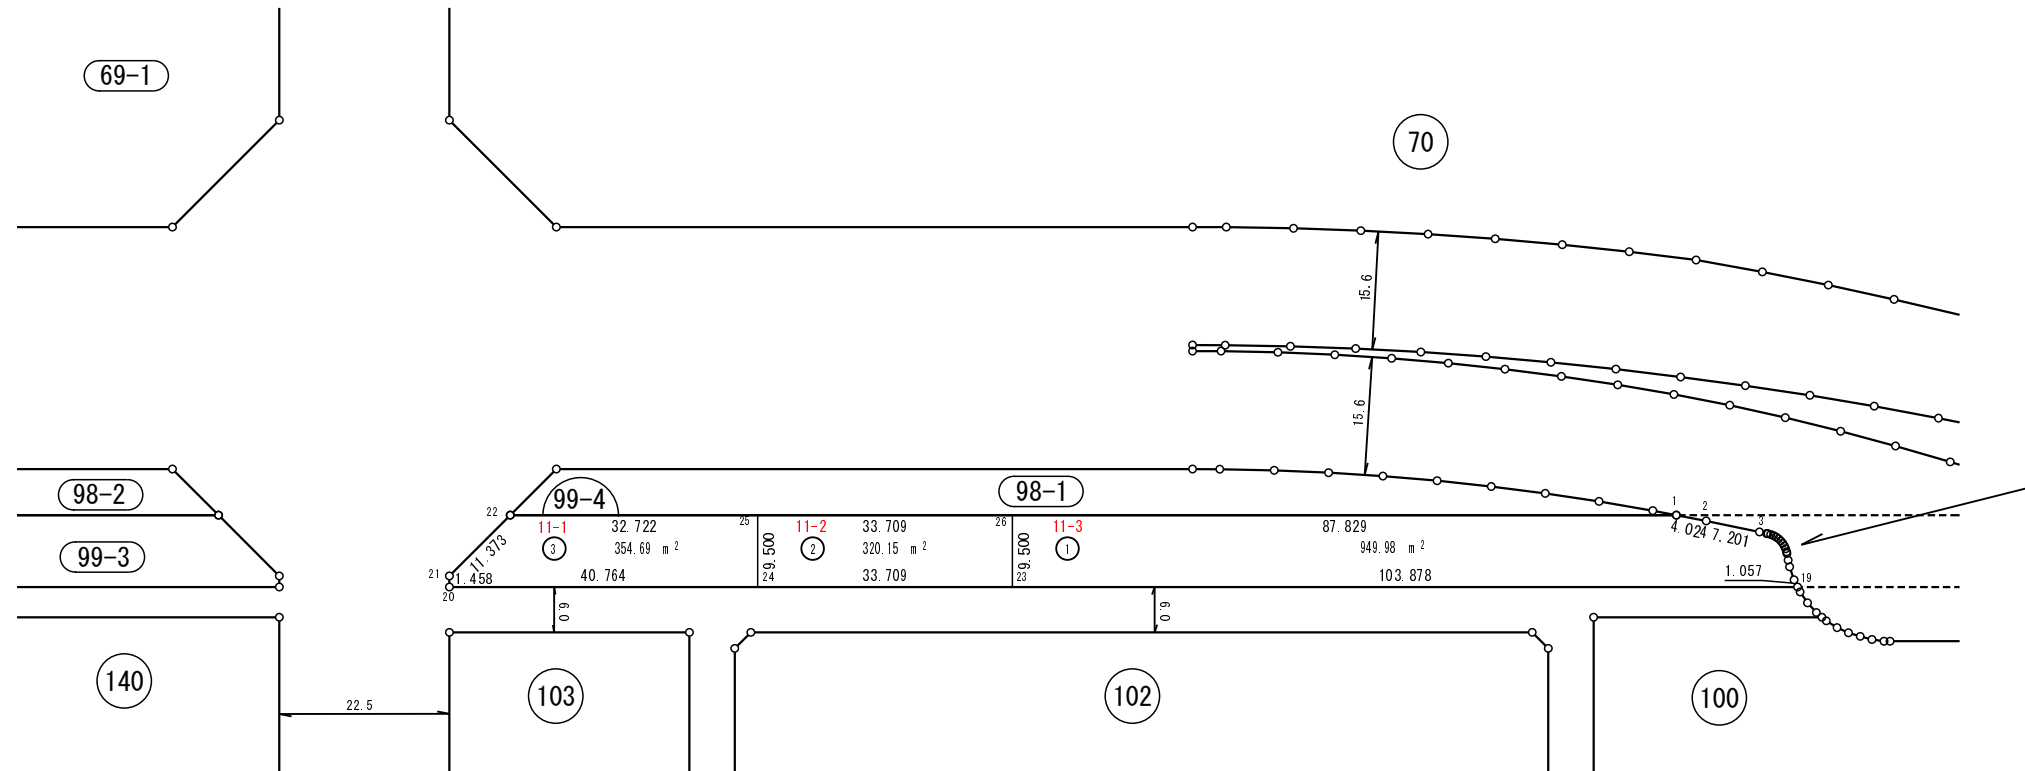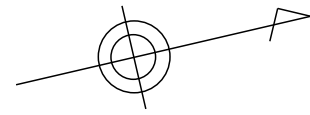

座標一覧表

測点名	X座標	Y座標
99.4-1	-9881.907	11580.533
99.4-2	-9878.232	11582.171
99.4-3	-9871.691	11585.185
99.4-4	-9870.834	11585.602
99.4-5	-9870.657	11585.674
99.4-6	-9870.316	11585.850
99.4-7	-9869.996	11586.072
99.4-8	-9869.704	11586.335
99.4-9	-9869.443	11586.637
99.4-10	-9869.221	11586.974
99.4-11	-9869.040	11587.340
99.4-12	-9868.907	11587.731
99.4-13	-9868.822	11588.141


測点名	X座標	Y座標
99.4-14	-9868.790	11588.562
99.4-15	-9868.794	11588.776
99.4-16	-9868.848	11589.677
99.4-17	-9868.851	11590.591
99.4-18	-9868.672	11592.392
99.4-19	-9868.426	11593.420
99.4-20	-10042.147	11553.048
99.4-21	-10041.817	11551.628
99.4-22	-10032.164	11545.615
99.4-23	-9969.607	11569.906
99.4-24	-10002.442	11562.275
99.4-25	-10000.291	11553.022
99.4-26	-9967.457	11560.652

日本測地系

この図は、参考図で境界を証明するものではありません。  
柏市役所

凡例	
	街区番号
	画地位置 (①は画地番号)
	画地面積 (㎡)
	辺長 (m)

# 小青田五丁目

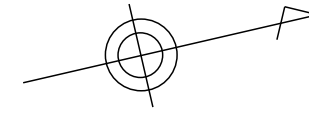

70

32.0

98-1

12

1

84.168

791.84㎡

154.260

99-4

1 3.600 2 7.200 3 7.200 4 7.200 5 7.200 6 7.200 7 7.200 8 7.200 9 7.200 10 7.200 11 3.176

103

102

100

座標一覧表

測点名	X座標	Y座標
98.1-1	-9942.857	11560.106
98.1-2	-9939.355	11560.940
98.1-3	-9932.378	11562.718
98.1-4	-9925.440	11564.644
98.1-5	-9918.544	11566.716
98.1-6	-9911.694	11568.934
98.1-7	-9904.892	11571.296
98.1-8	-9898.142	11573.802
98.1-9	-9891.447	11576.451
98.1-10	-9884.809	11579.241
98.1-11	-9881.907	11580.533
98.1-12	-10032.164	11545.615
98.1-13	-10024.841	11541.054



日本測地系

## 凡例

	街区番号
	画地位置 (①は画地番号)
	画地面積 (㎡)
	辺長 (m)

**この図は、参考図で境界を証明するものではありません。**  
**柏市役所**

小青田五丁目

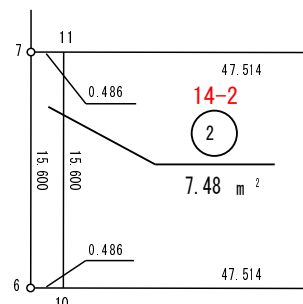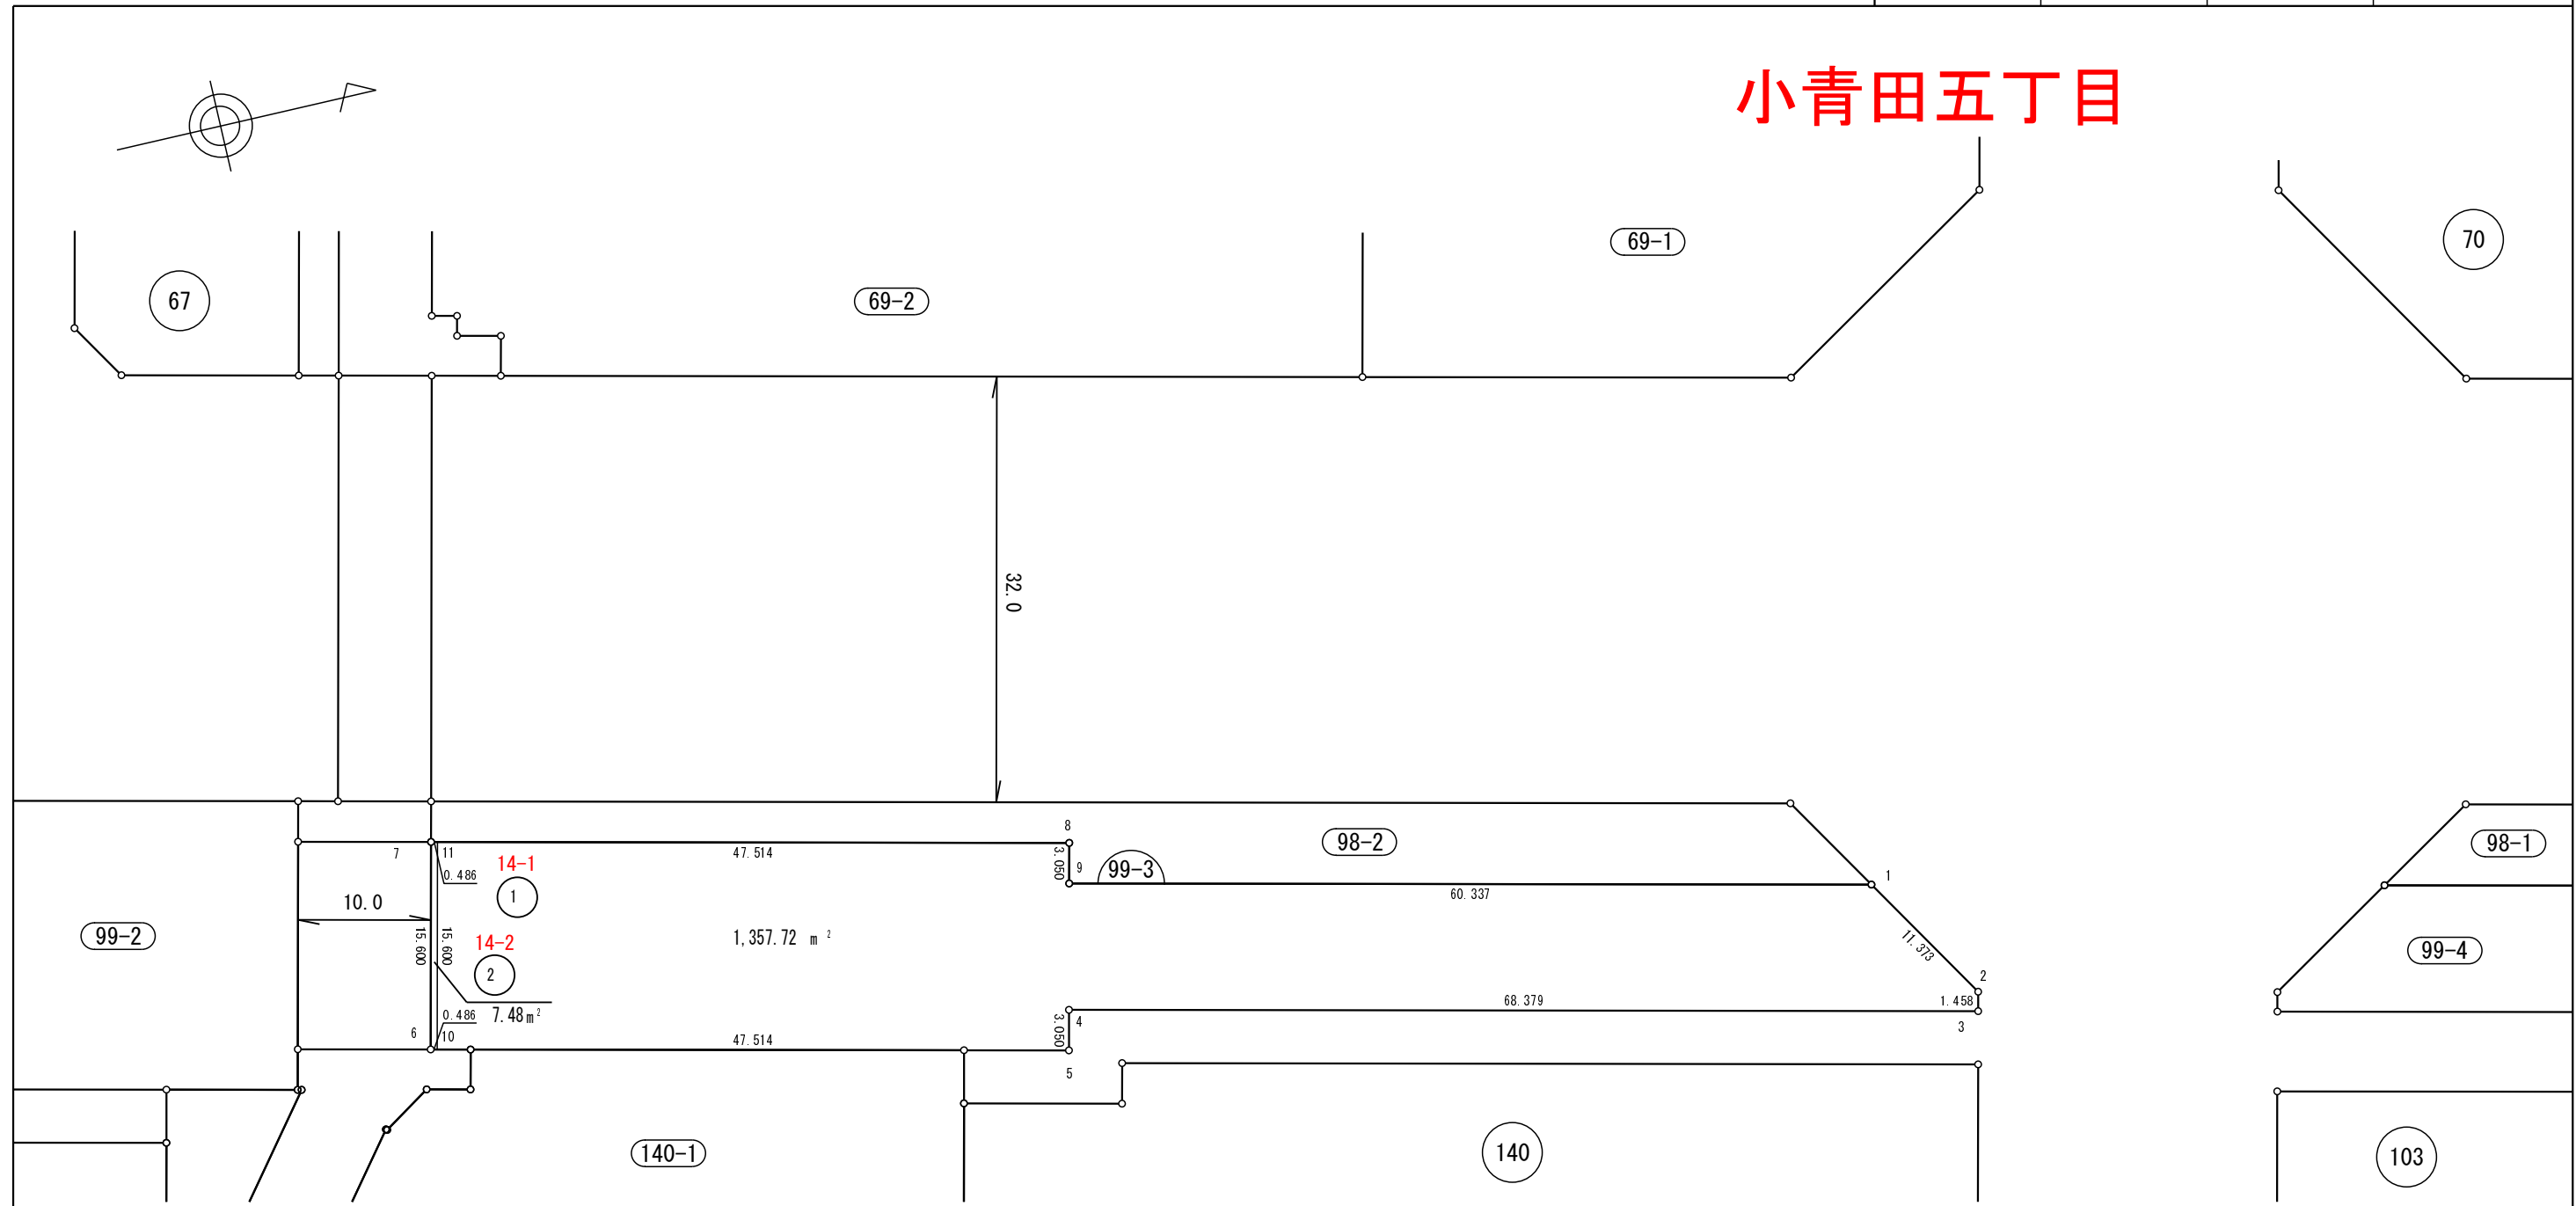

この図は、参考図で境界を証明するものではありません。  
柏市役所

座標一覧表



測点名	X座標	Y座標
99.3-1	-10069.746	11536.881
99.3-2	-10063.733	11546.535
99.3-3	-10064.063	11547.955
99.3-4	-10130.668	11532.477
99.3-5	-10131.358	11535.447
99.3-6	-10178.112	11524.582
99.3-7	-10174.581	11509.387
99.3-8	-10127.827	11520.252
99.3-9	-10128.517	11523.223
99.3-10	-10177.639	11524.692
99.3-11	-10174.108	11509.497

日本測地系

凡例

	街区番号
	画地位置 (①は画地番号)
	画地面積 (㎡)
	辺長 (m)

小青田五丁目

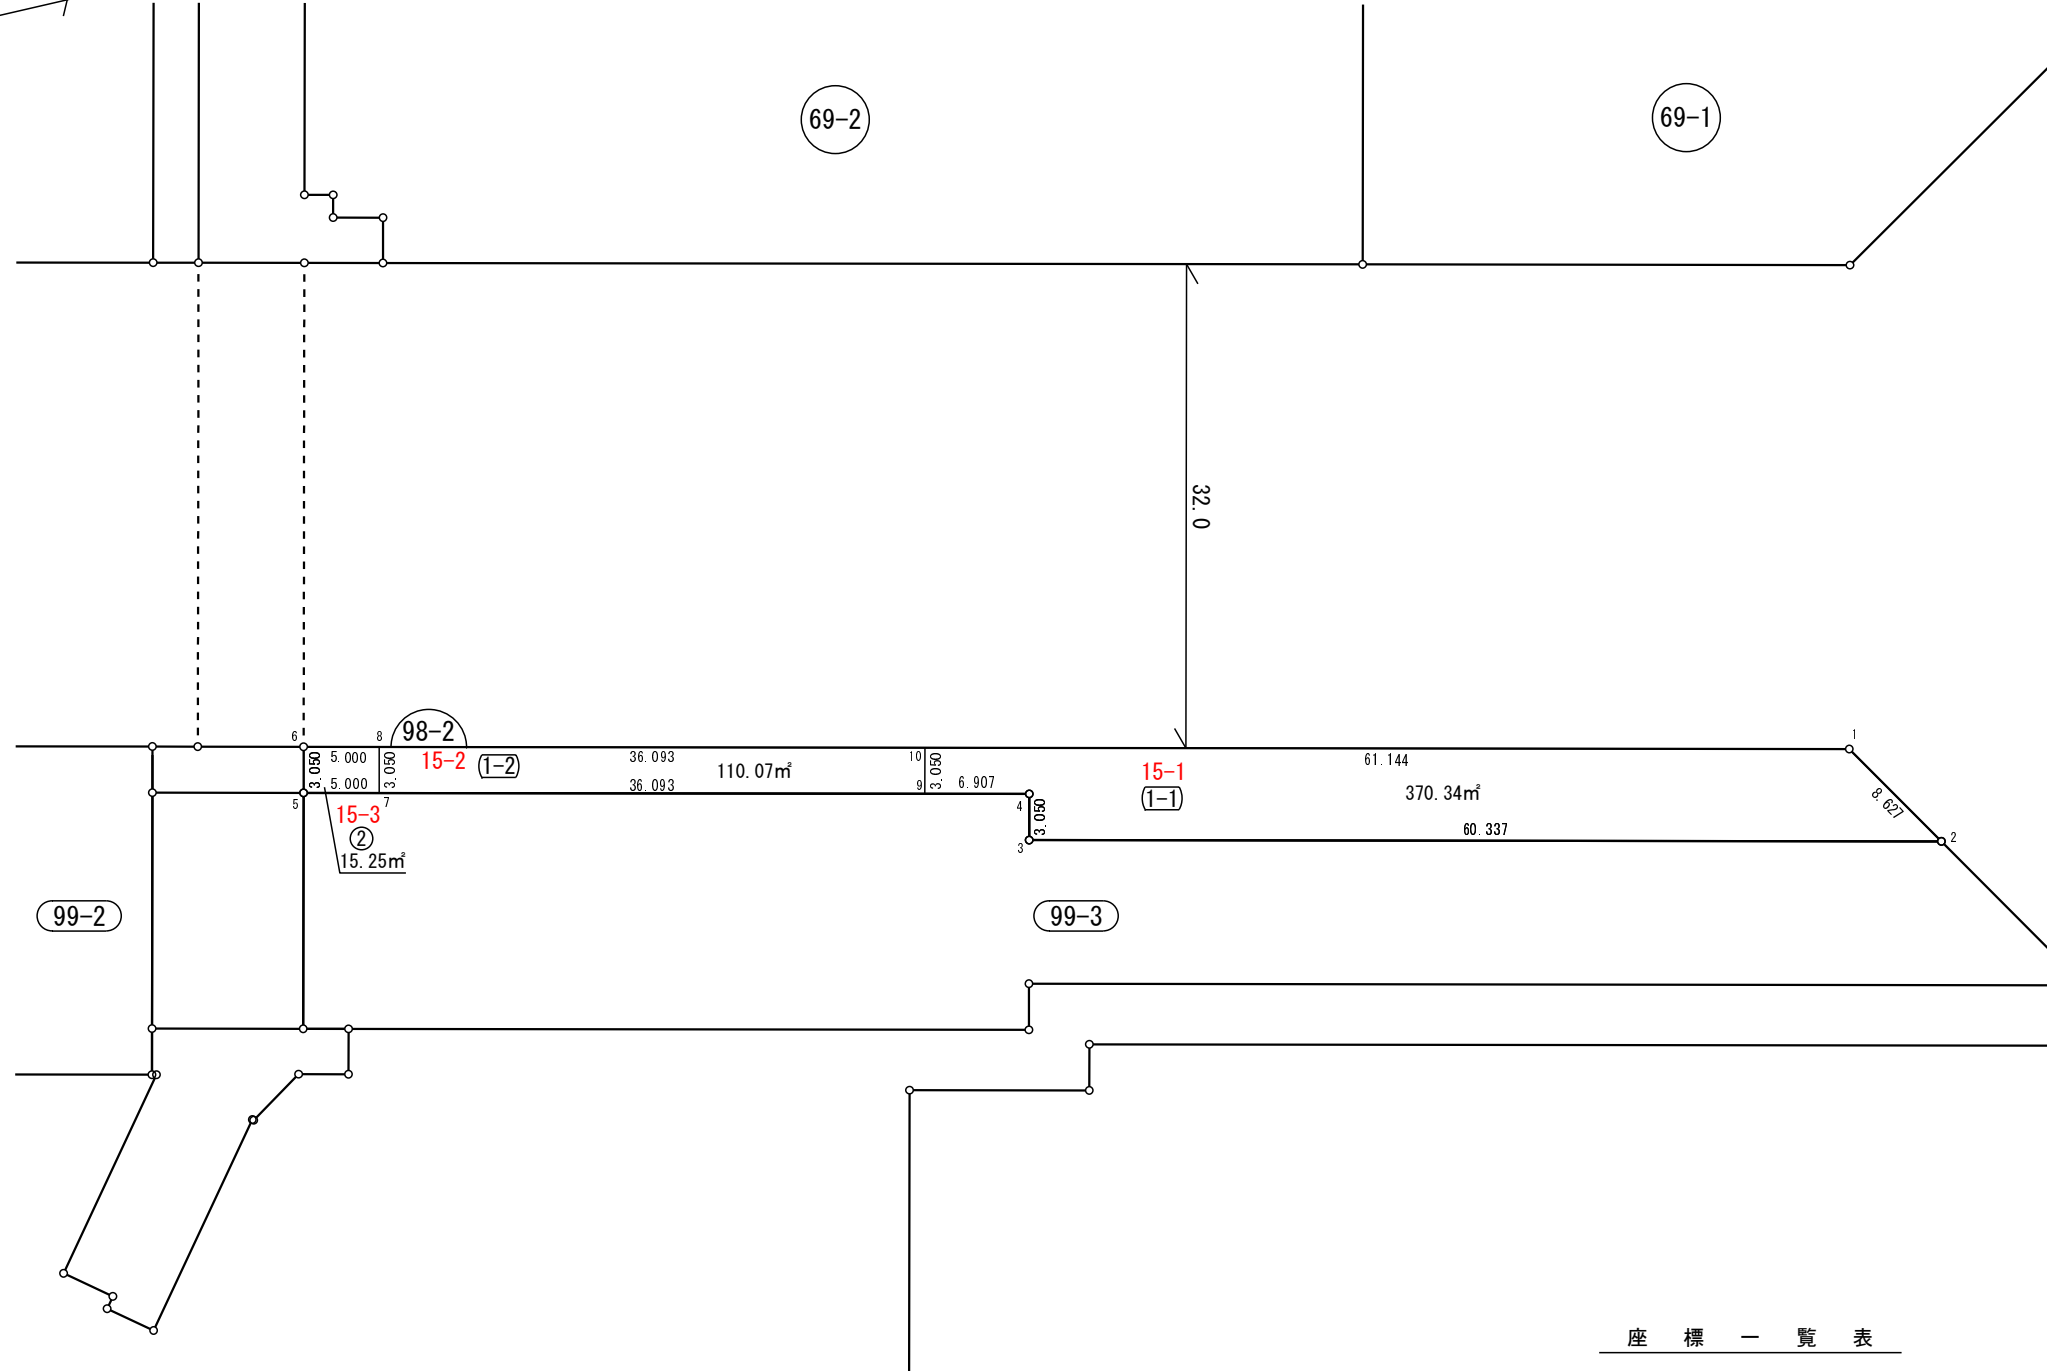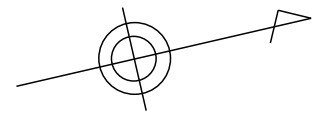

**この図は、参考図で境界を証明するものではありません。**  
**柏市役所**

座標一覧表



測点名	X座標	Y座標
98.2-1	-10074.307	11529.558
98.2-2	-10069.746	11536.881
98.2-3	-10128.517	11523.223
98.2-4	-10127.827	11520.252
98.2-5	-10174.581	11509.387
98.2-6	-10173.890	11506.416
98.2-7	-10169.711	11510.519
98.2-8	-10169.020	11507.548
98.2-9	-10134.554	11518.689
98.2-10	-10133.864	11515.718

日本測地系

凡例

	街区番号
	画地位置 (①は画地番号)
	画地面積 (㎡)
	辺長 (m)

小青田五丁目

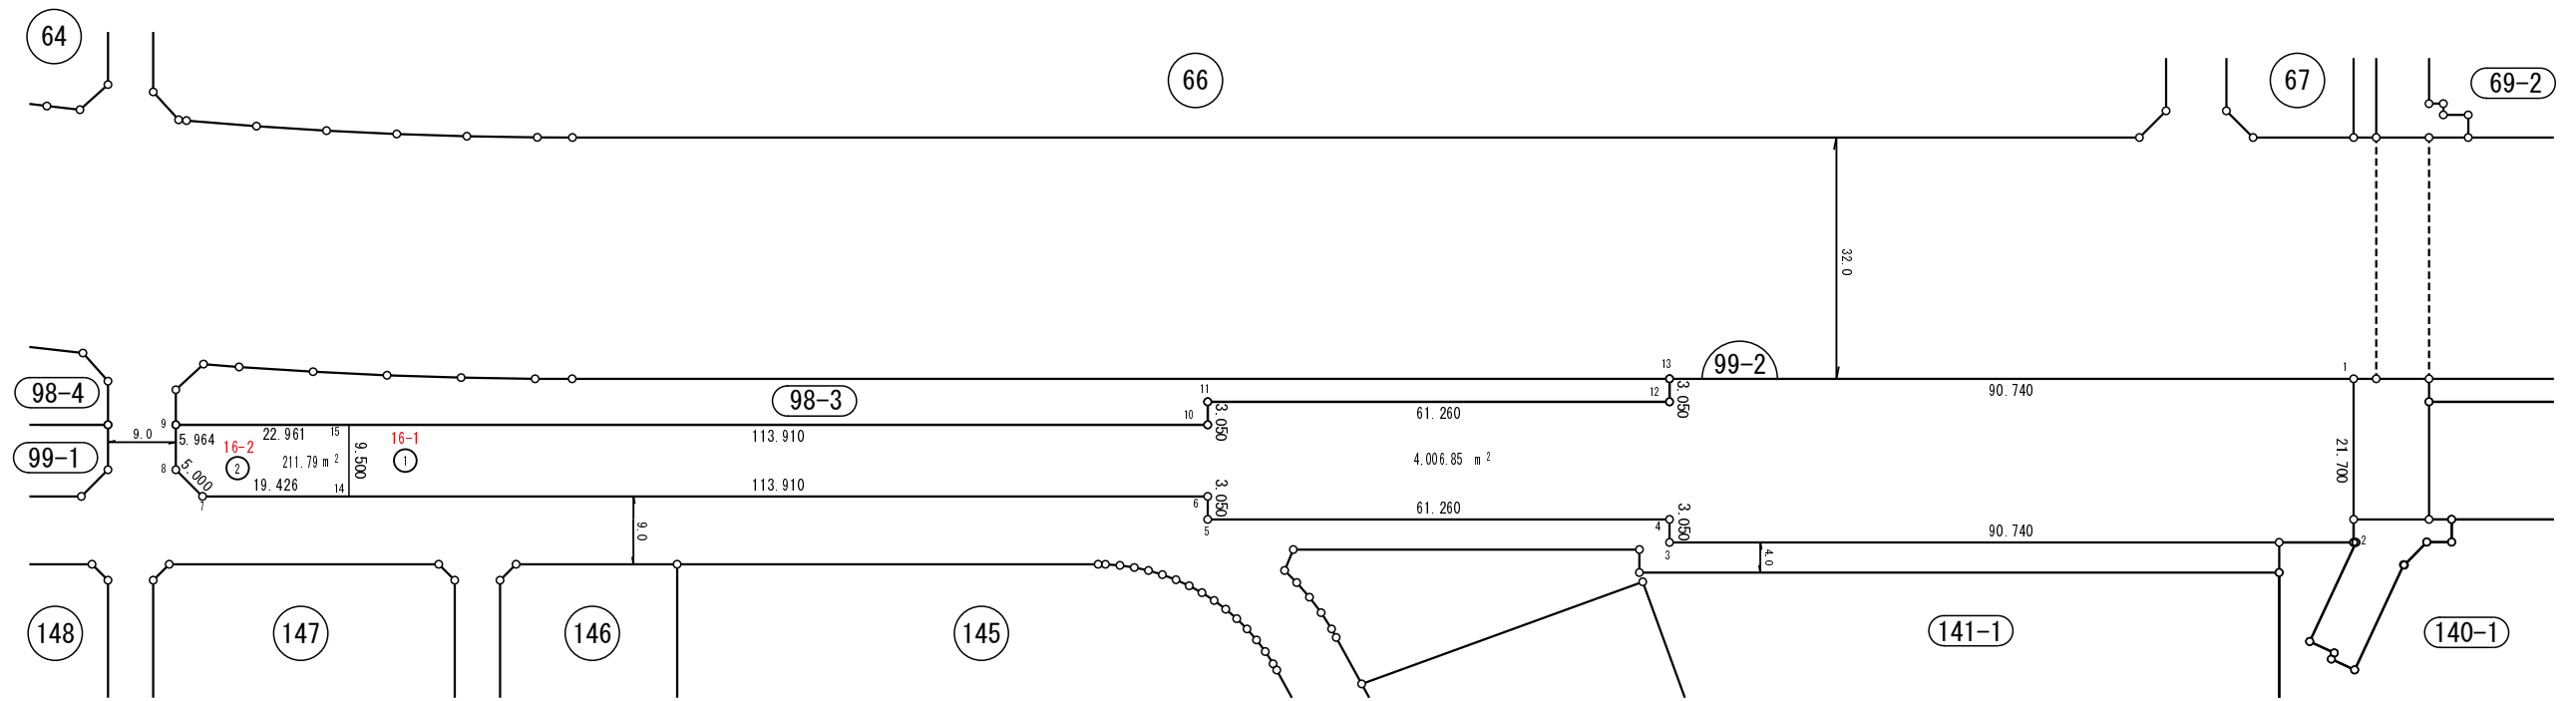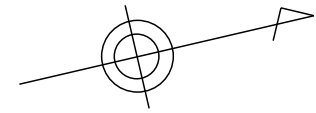

座標一覧表



測点名	X座標	Y座標
99.2-1	-10183.631	11504.153
99.2-2	-10188.543	11525.289
99.2-3	-10276.928	11504.749
99.2-4	-10276.237	11501.778
99.2-5	-10335.907	11487.912
99.2-6	-10335.217	11484.941
99.2-7	-10465.091	11454.759
99.2-8	-10467.735	11450.515
99.2-9	-10466.385	11444.705
99.2-10	-10333.066	11475.687
99.2-11	-10332.376	11472.717
99.2-12	-10272.706	11486.583
99.2-13	-10272.016	11483.613
99.2-14	-10446.170	11459.156
99.2-15	-10444.020	11449.903

日本測地系

この図は、参考図で境界を証明するものではありません。  
柏市役所

凡例	
	街区番号
	画地位置 (①は画地番号)
	画地面積 (㎡)
	辺長 (m)

# 小青田五丁目

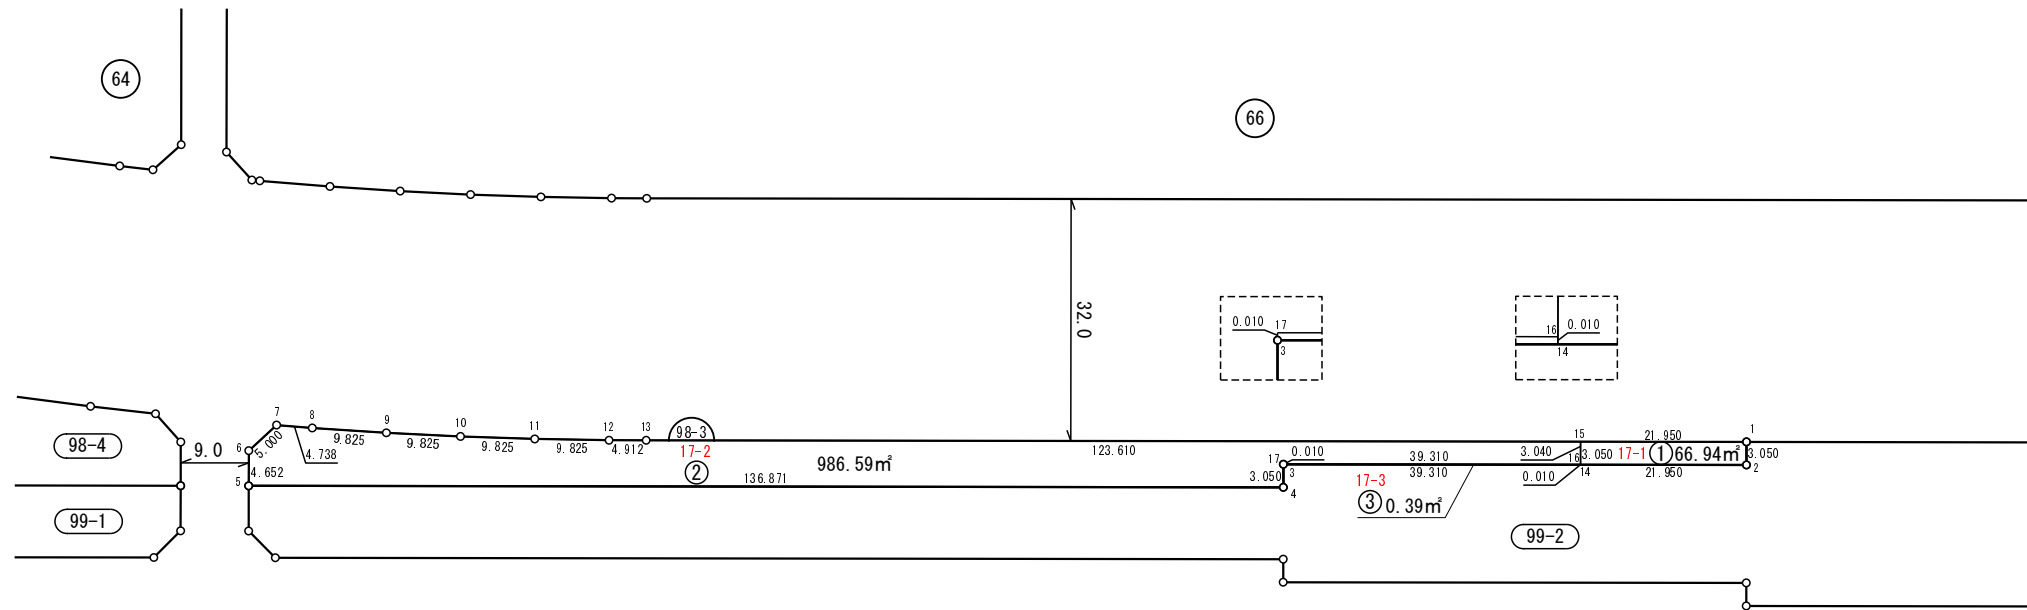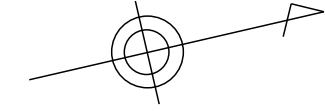

座標一覧表

測点名	X座標	Y座標
98.3-1	-10272.016	11483.613
98.3-2	-10272.706	11486.583
98.3-3	-10332.376	11472.717
98.3-4	-10333.066	11475.687
98.3-5	-10466.385	11444.705
98.3-6	-10465.332	11440.174
98.3-7	-10460.986	11437.702
98.3-8	-10456.471	11439.139
98.3-9	-10447.062	11441.968
98.3-10	-10437.610	11444.647
98.3-11	-10428.116	11447.175
98.3-12	-10418.583	11449.552
98.3-13	-10413.798	11450.663
98.3-14	-10294.086	11481.615
98.3-15	-10293.396	11478.644
98.3-16	-10294.084	11481.605
98.3-17	-10332.374	11472.707

日本測地系

凡例	
	街区番号
	画地位置 (①は画地番号)
	画地面積 (㎡)
	辺長 (m)

この図は、参考図で境界を証明するものではありません。

柏市役所