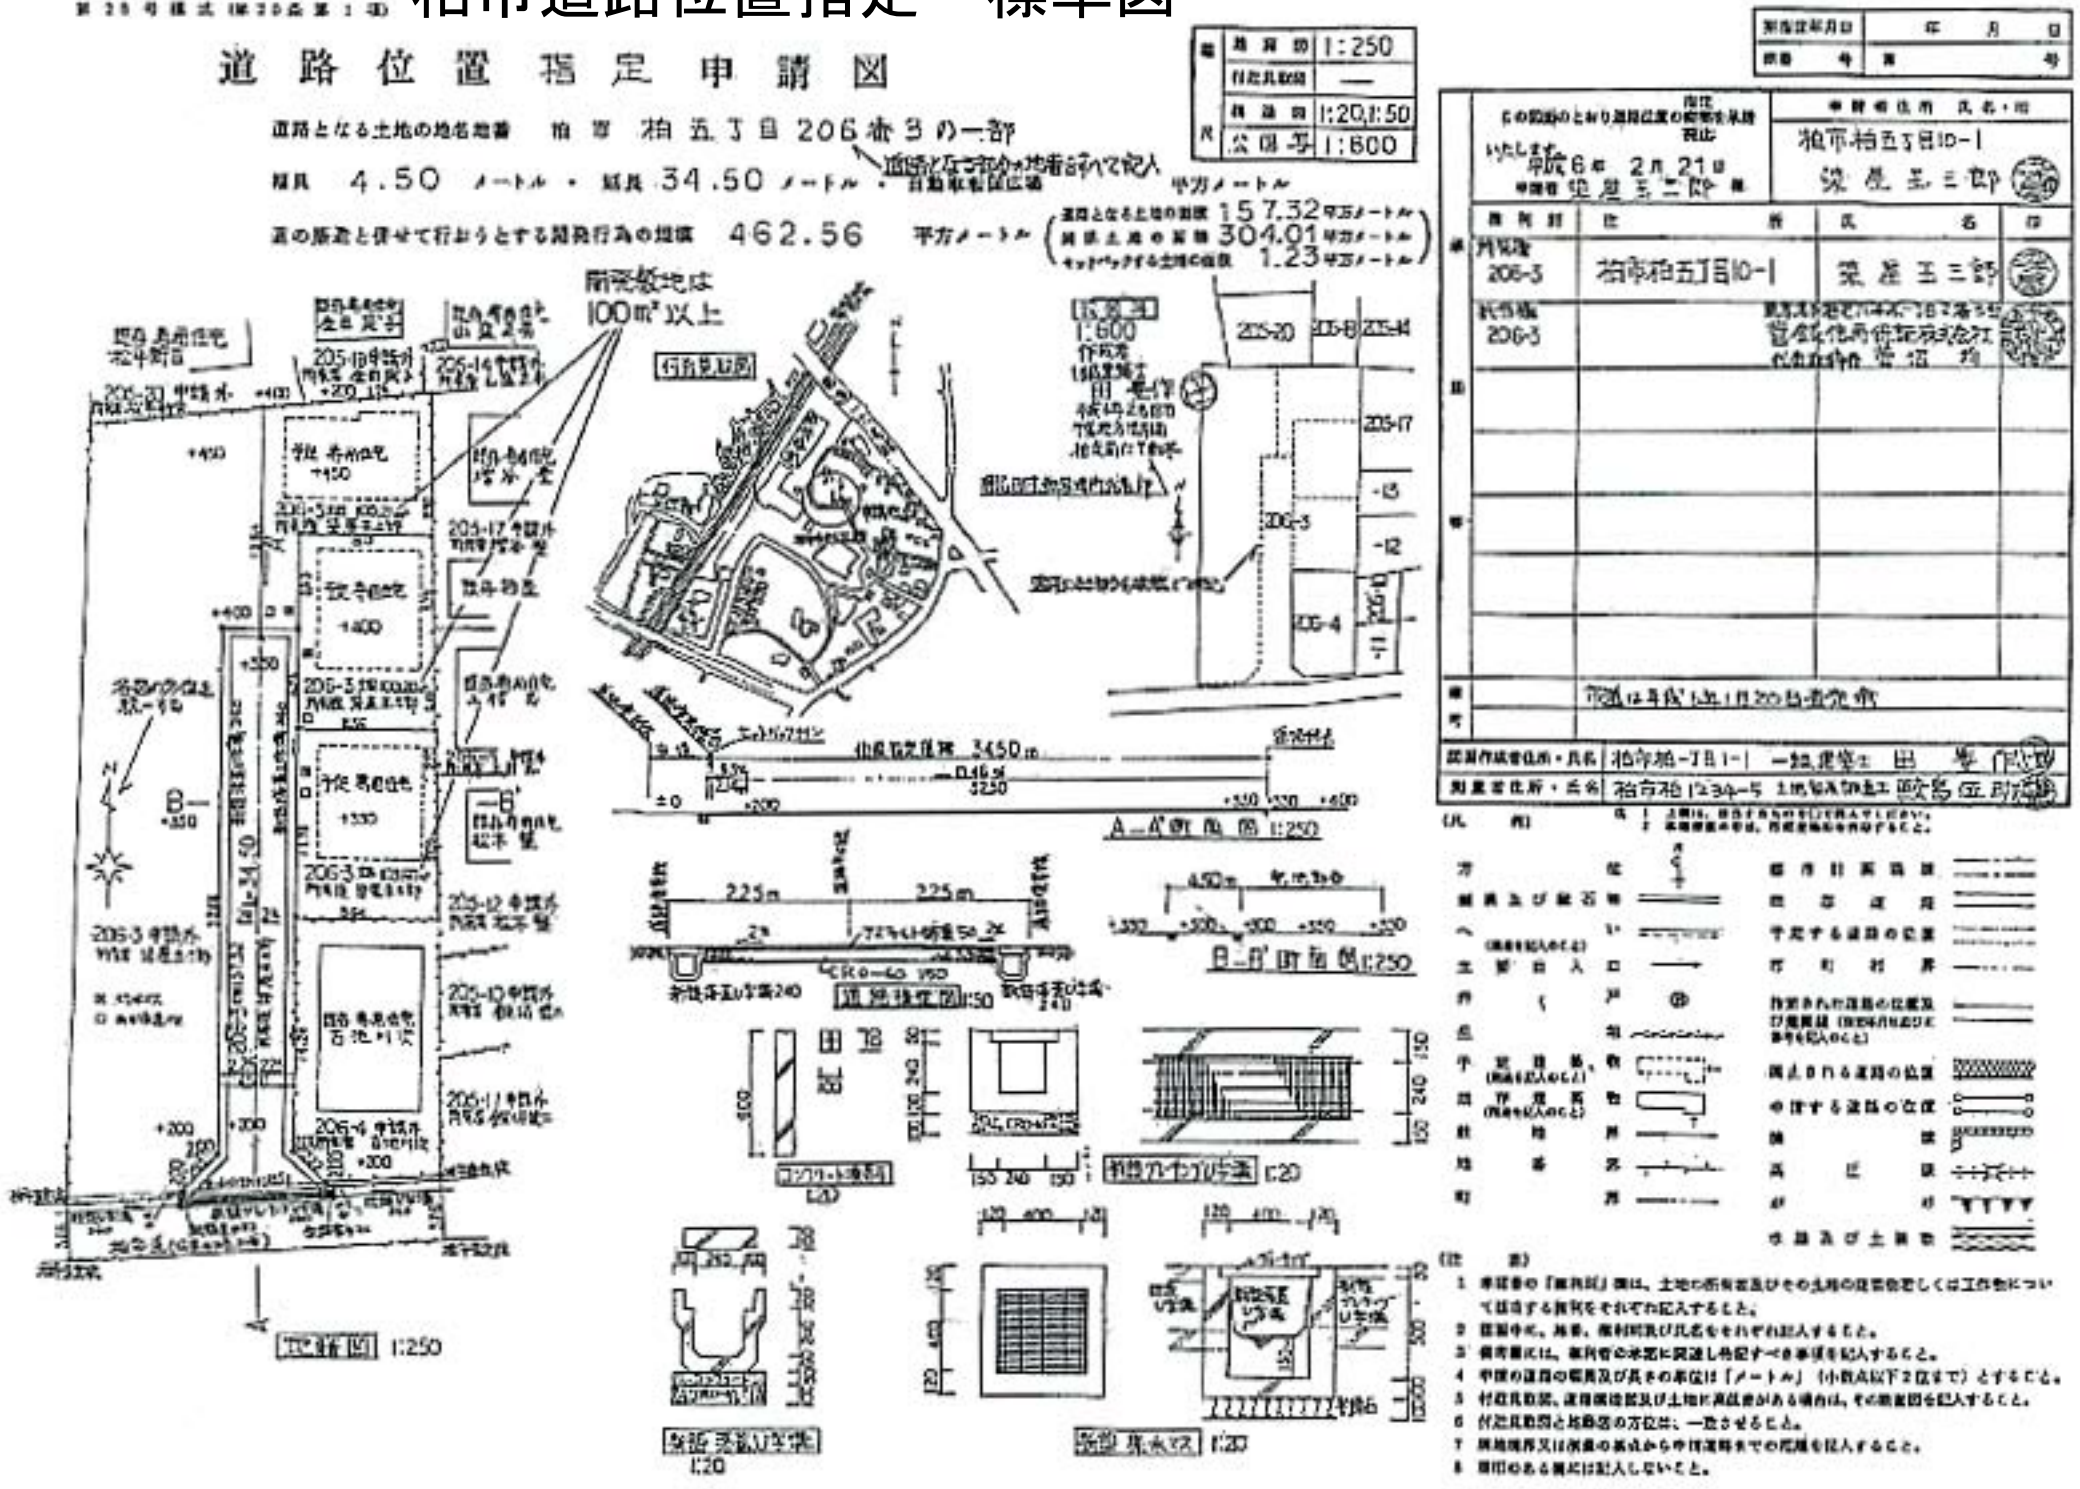柏市道路位置指定　標準図